


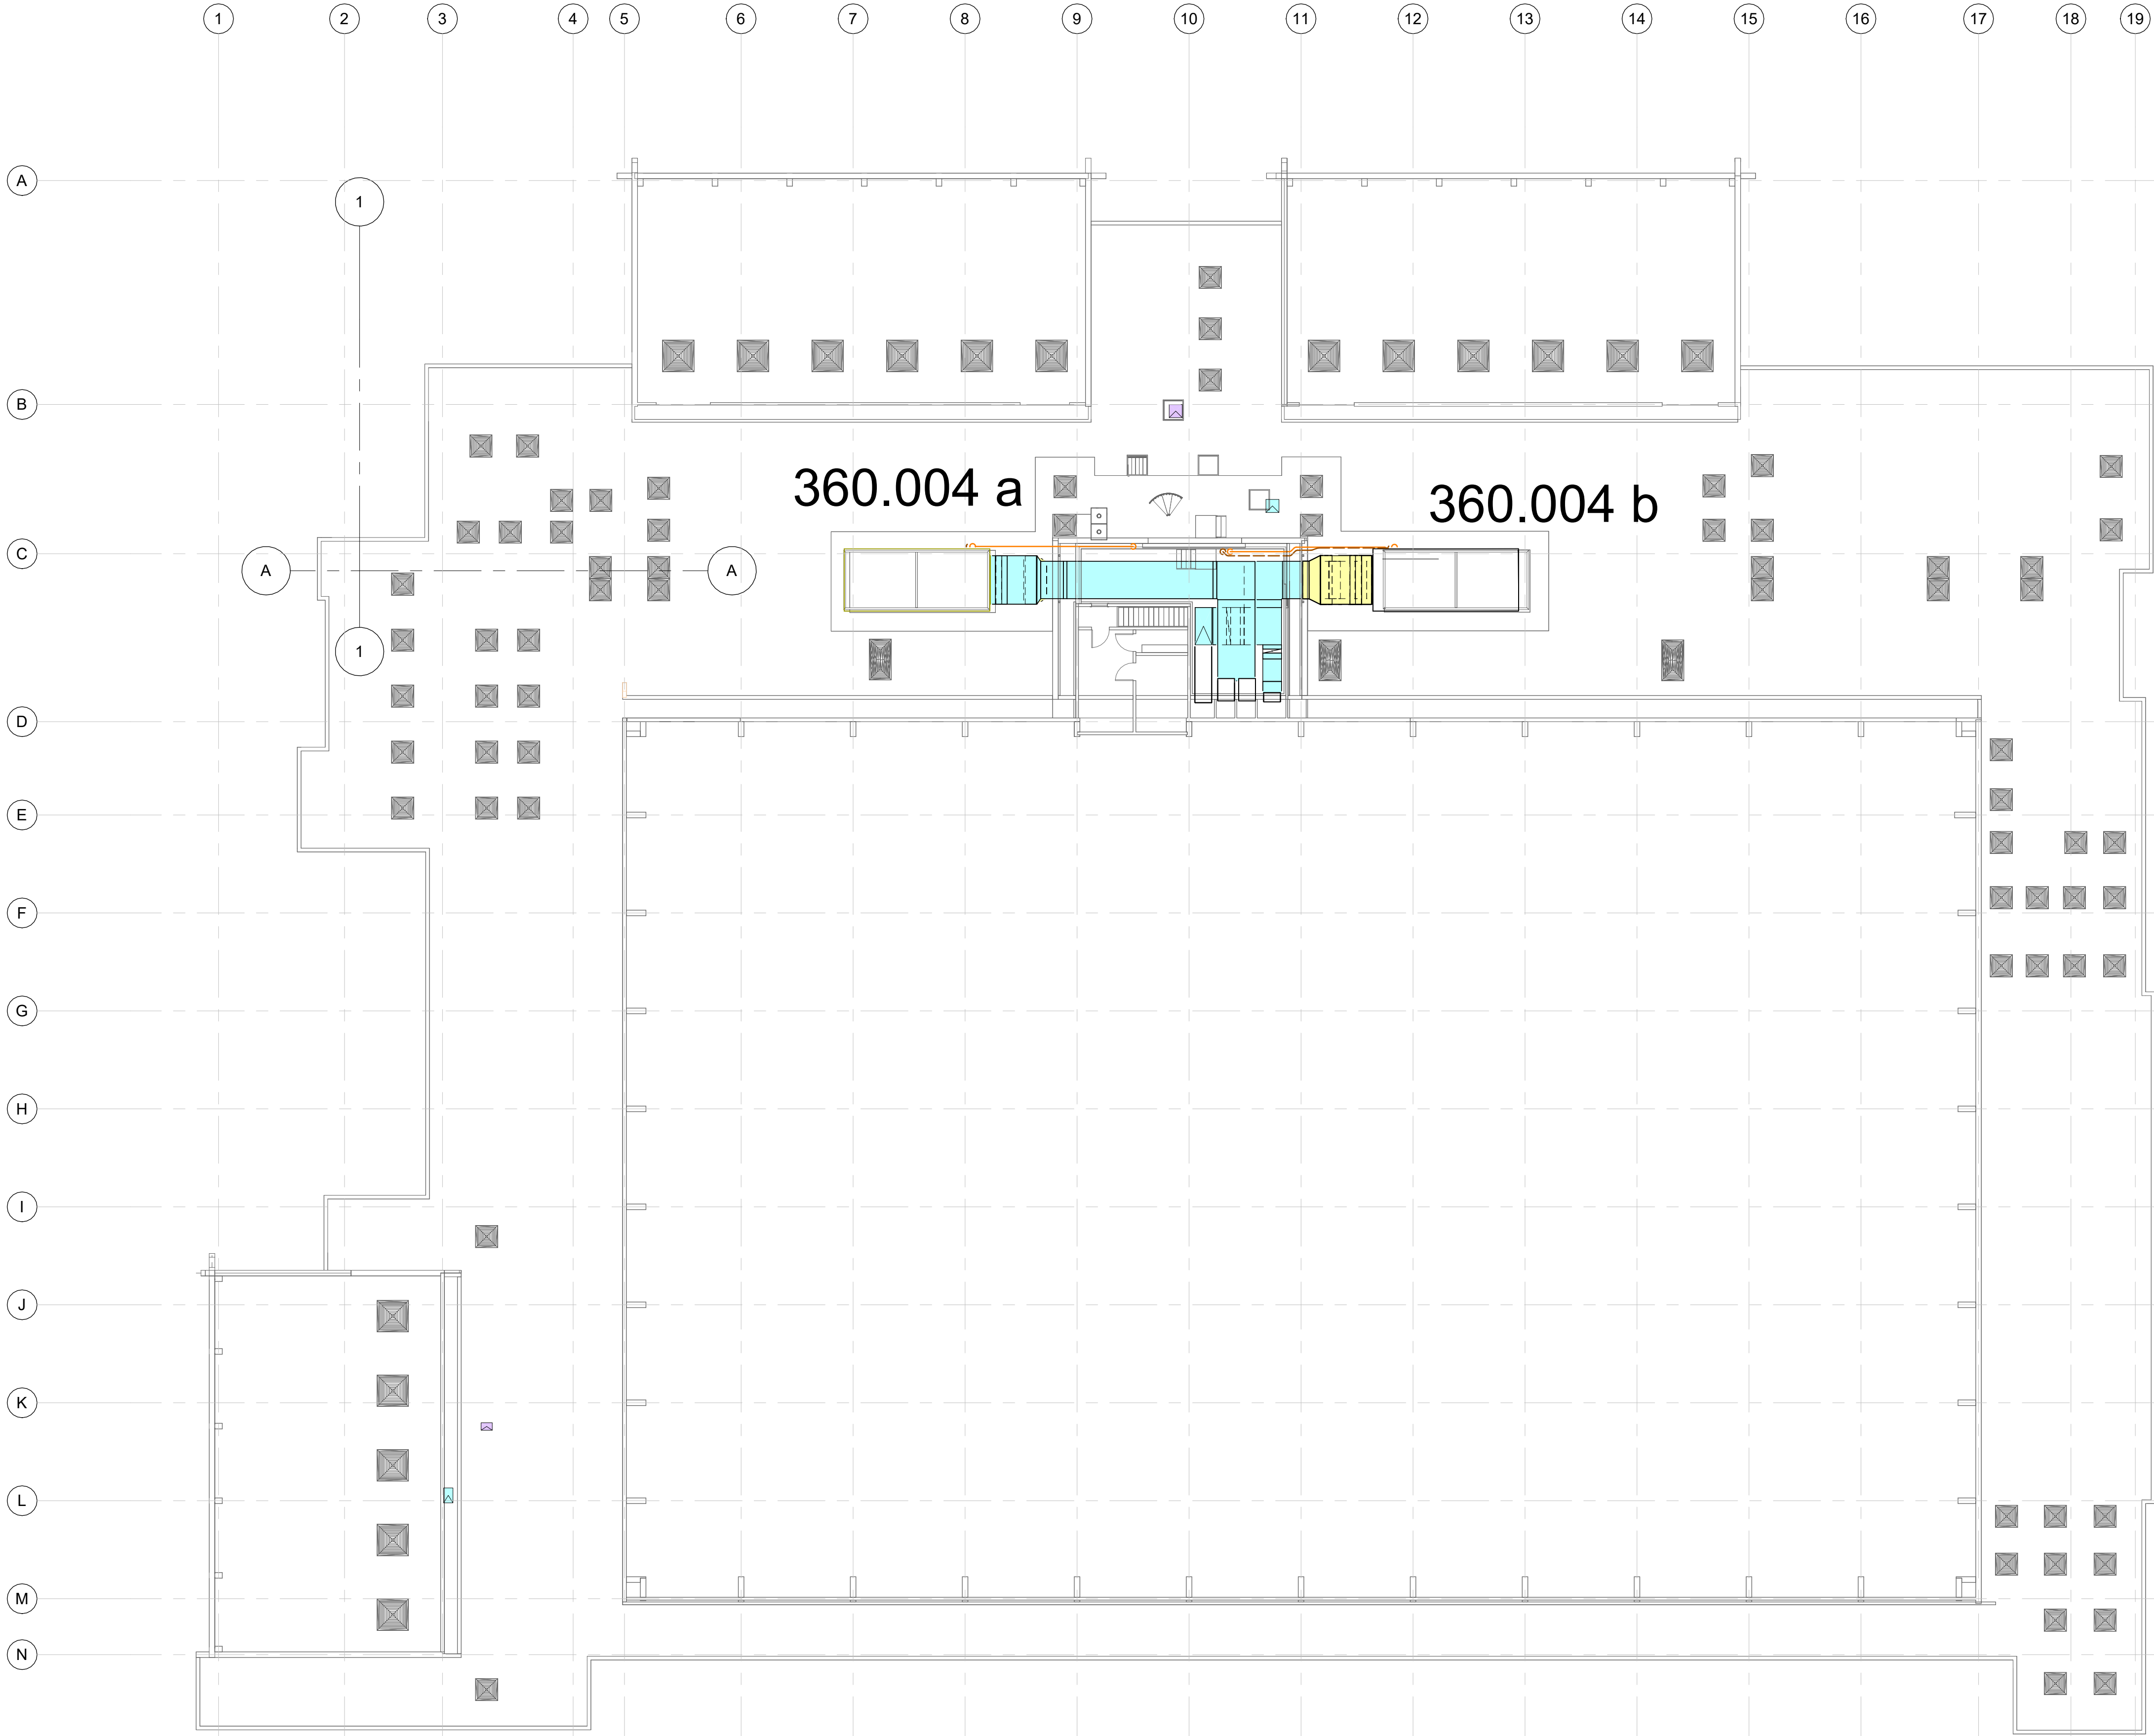

F01		2023-04-11		Tilbudstegning		TorTvi		Jobjøe					
Rev.		Dato		Beskrivelse		Utarbeidet		Fagkontroll		Godkjent			
Dette dokumentet er utarbeidet av Norconsult AS som del av det oppdraget som fremgår nedenfor. Opphavsretten tilhører Norconsult AS. Dokumentet må bare benyttes til det formål som oppdragsavtalen beskriver, og må ikke kopieres eller gjøres tilgjengelig på annen måte eller i større utstrekning enn formålet tilsier.												Målestokk (gjelder A1)	
Bergen Kommune												1 : 200	
Haukelandshallen													
Tilbudstegninger													
2.etg													
Norconsult				Oppdragsnummer		Tegningsnummer				Revisjon			
				5207625		V-300-20-200				F01			