


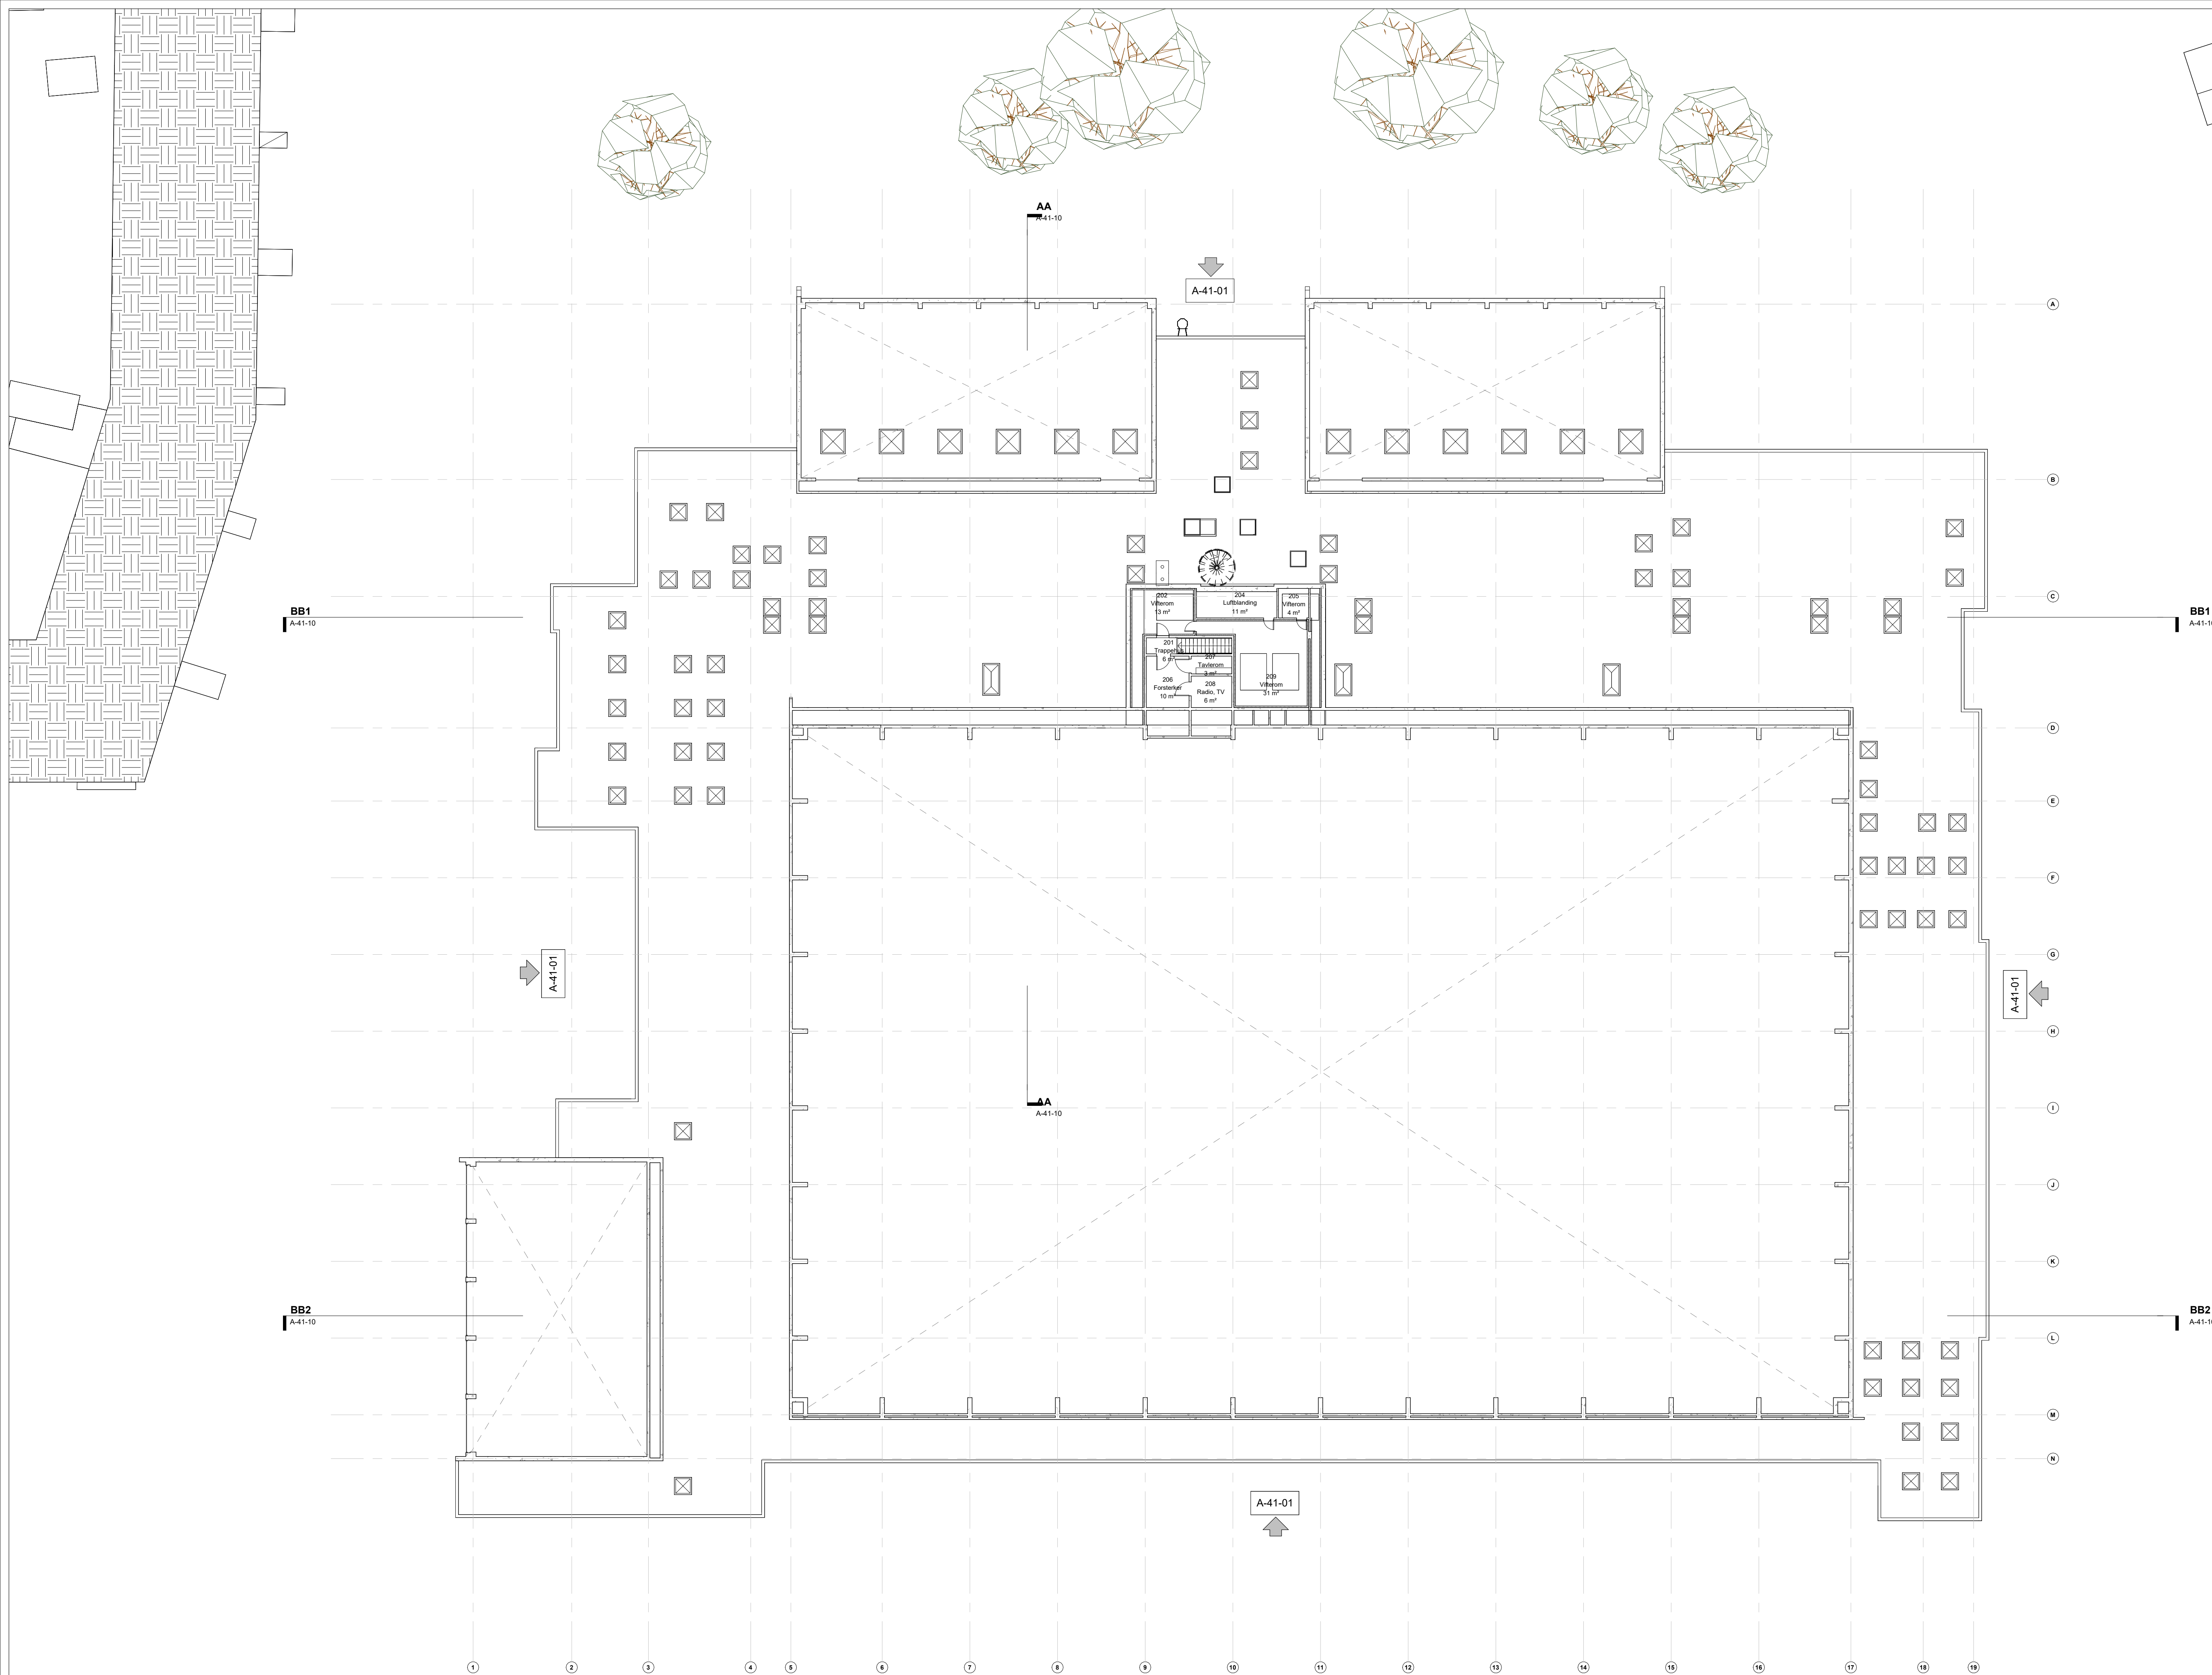

Rev.	Beskrivelse	Dato
Fase : Søknad		
Oppdragsgiver Bergen Kommune		
Haukelandshallen		
St. Olavs vei 50, 5052 Bergen		
GNR : 162		BNR : 978
Format : A1	Prosjekt nr : 10385	Målestokk : 1 : 200
Tegnet av : ABN		Kontroll : MF
2 Etasje Eksisterende		
A-21-02		Tegningsdato - 30.03.23
 OK Arkitekter AS Domkirkegaten 11, 5017 BERGEN tlf: 40464006 ok@ok-kontor.no		
Tegningsnr. : A-21-02		Rev. :