



AA - Snitt AA eksisterende
Skala 1:100

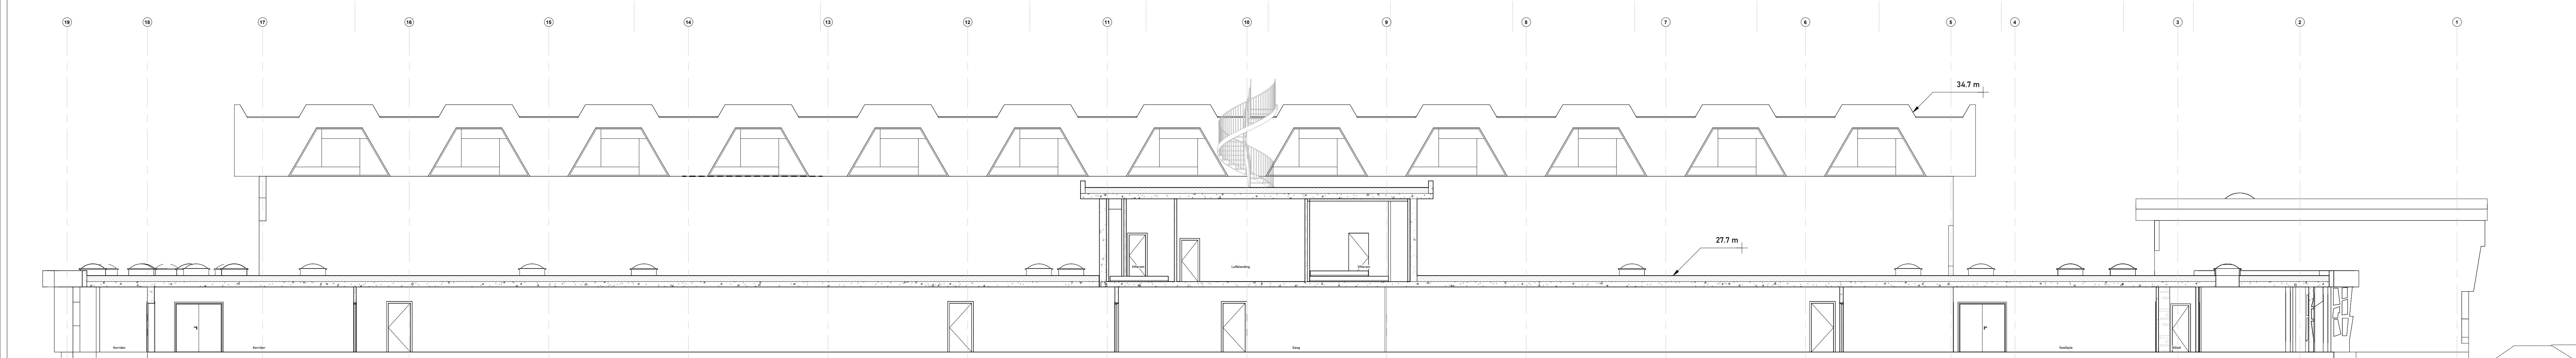

BB1 - Snitt BB1 eksisterende
Skala 1:100

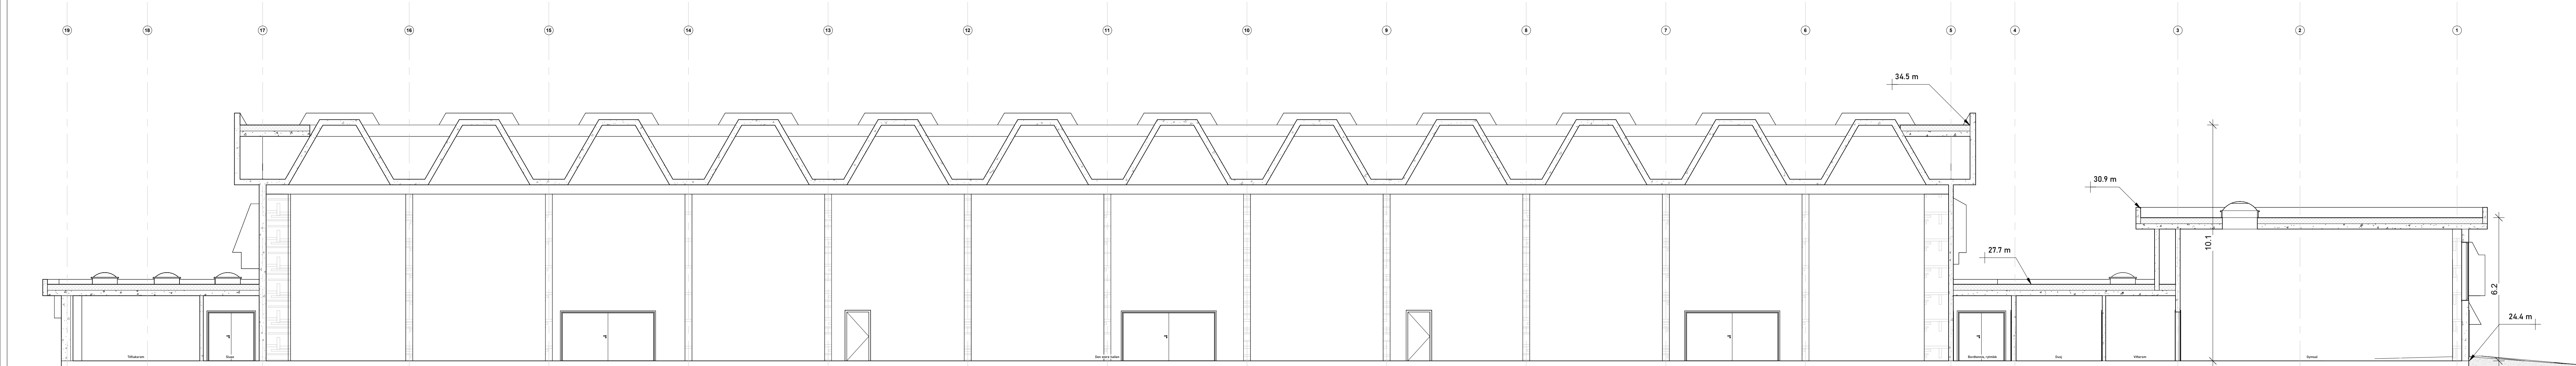

BB2 - Snitt BB2 eksisterende
Skala 1:100



Rev.	Beskrivelse	Dato
Fase :	Søknad	
Oppdragsgiver	Bergen Kommune	
Haukelandshallen		
St. Olavs vei 50, 5052 Bergen		GNR : BNR : 162 978
Format :	Prosjekt nr. :	Målestokk :
A1	10385	1:100
Tegnet av :		Kontroll :
ABN		MF
Snitt eksisterende		
A-41-10		Tegningsdato - 30.03.23
 OK Arkitektur AS Damkirkegaten 11, 5017 BERGEN tlf. 40464006 ok@ok-kontor.no		
Tegningens :		
A-41-10		
Rev.		