


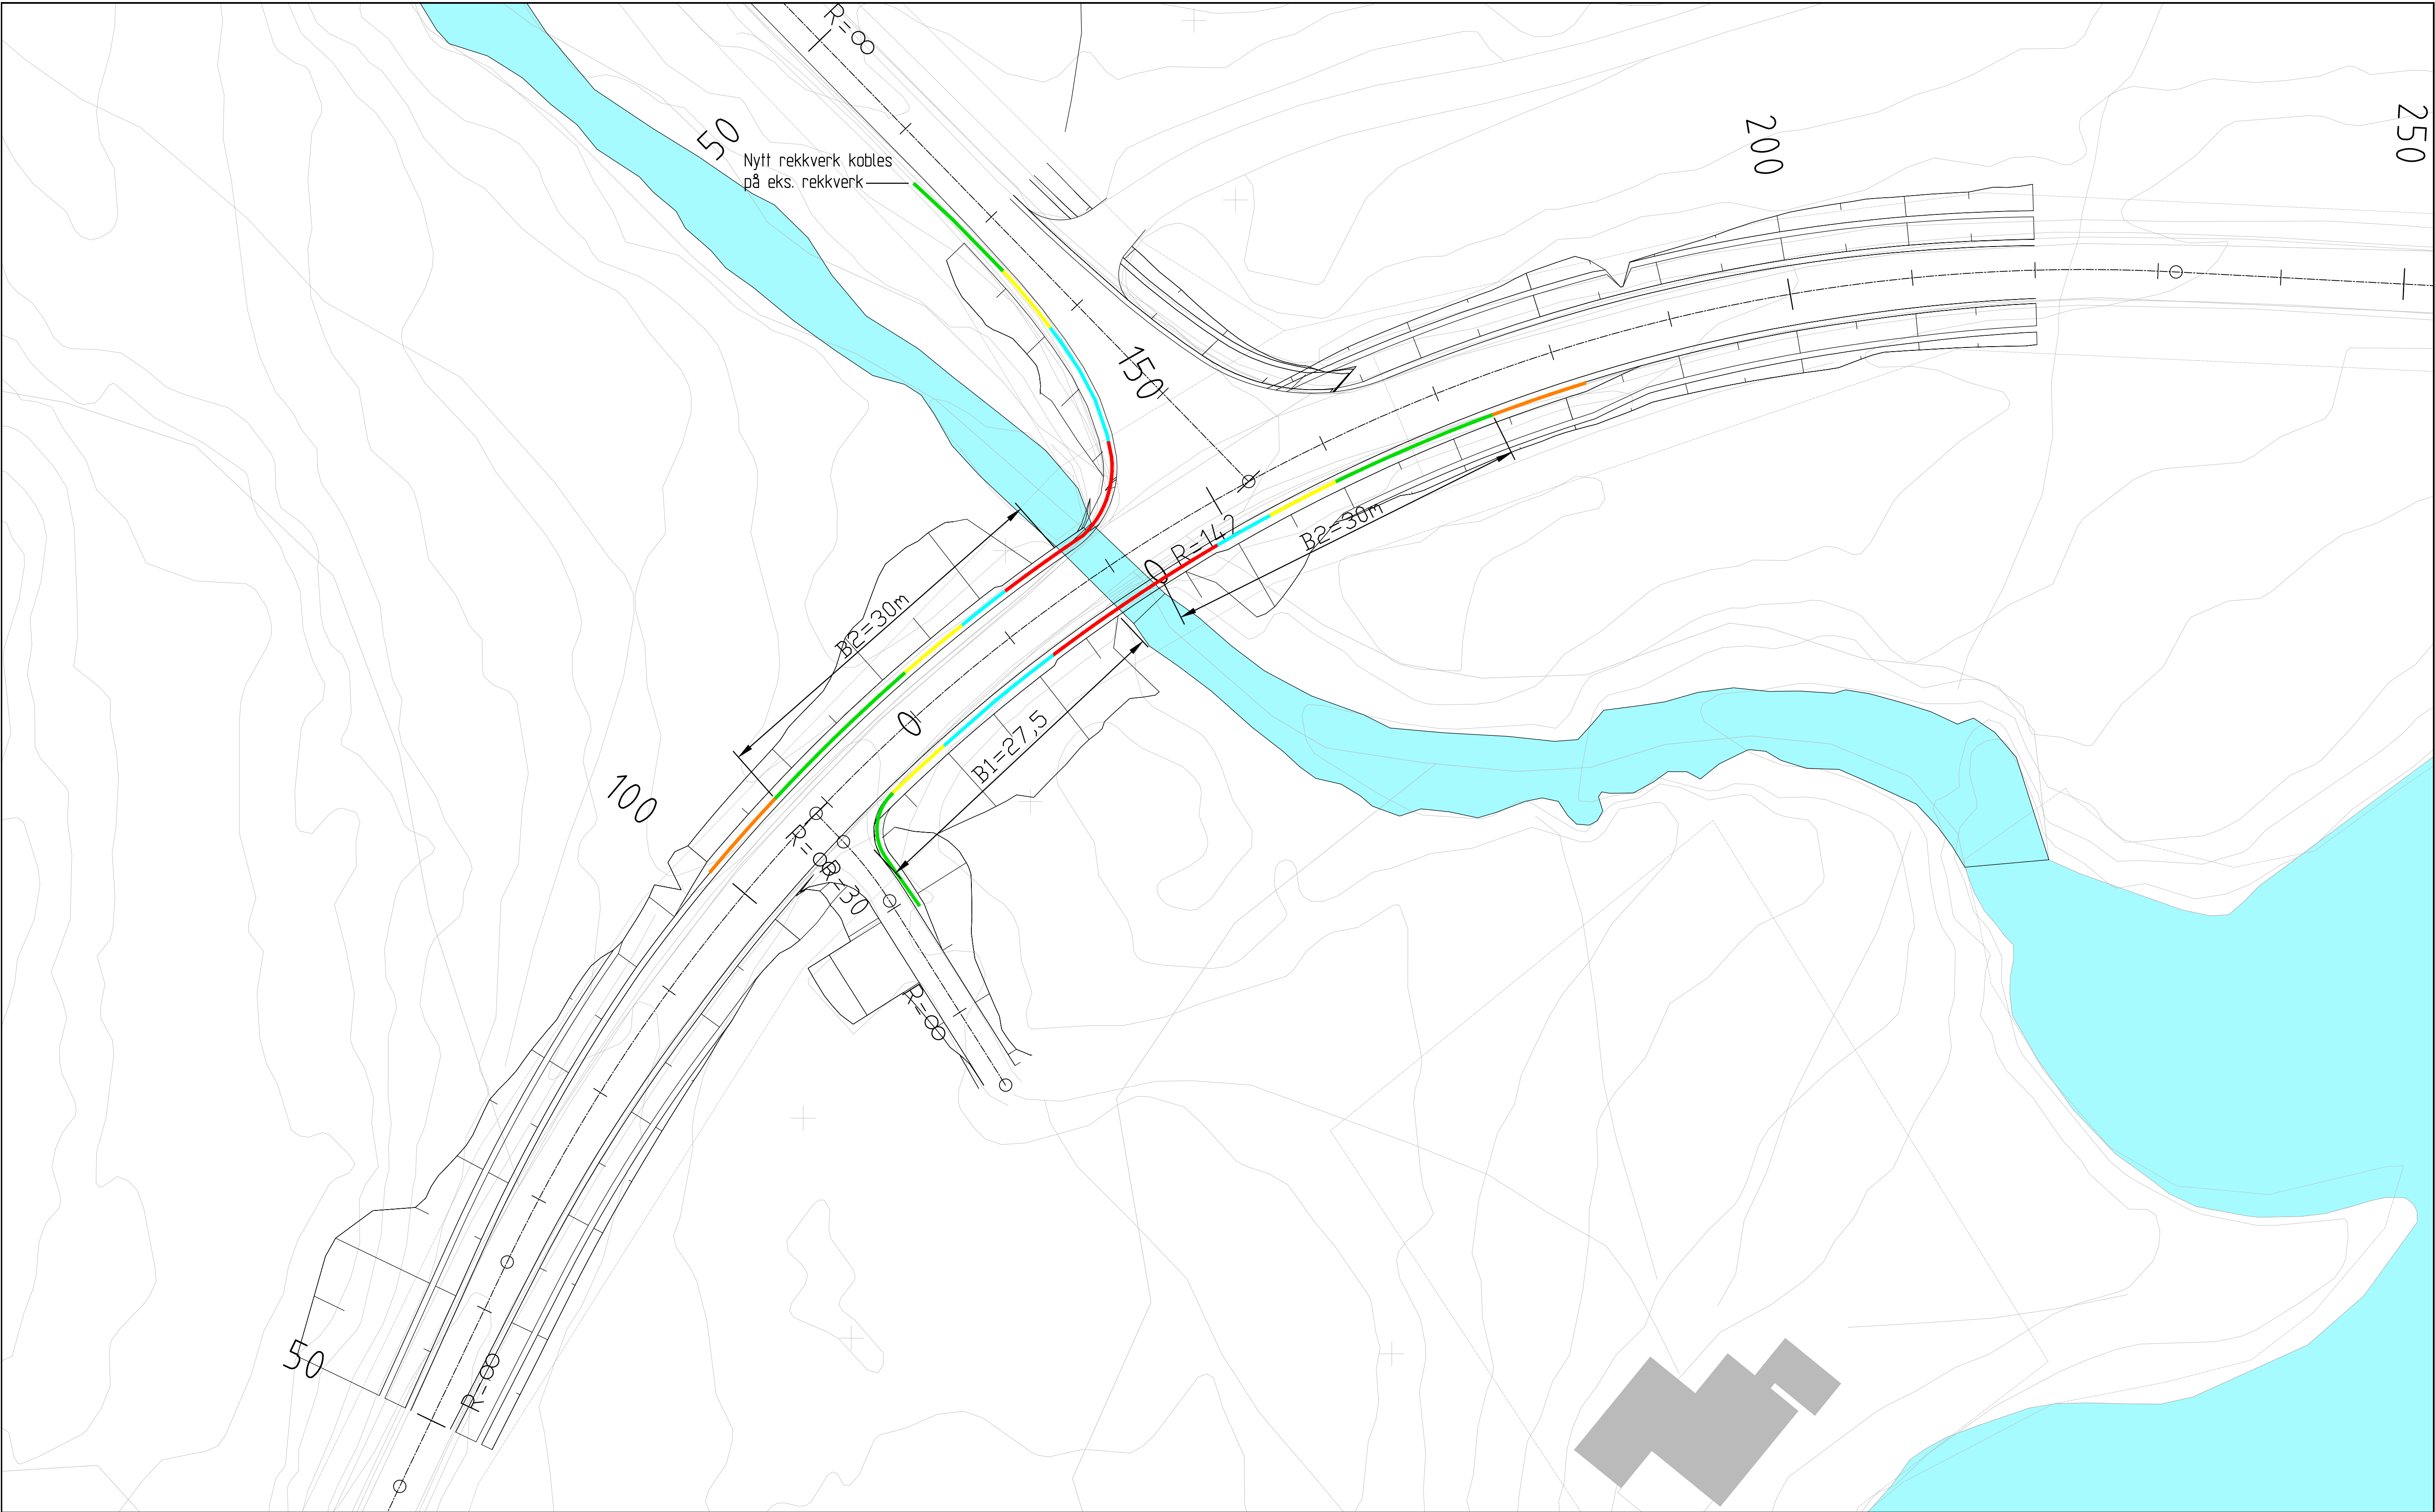

TEGNFORKLARING

Prosjektert

Eksisterende

Brurekkverk, H2

Vegrekkverk, H2

Overgangsrekkverk

Vegrekkverk, N2

Ettergivende rekkverksender

MERKNADER

- Koordinatsystem: EUREF 89 NTM Sone 21

- Høydereferanse: NN2000

HENVISNINGER

- Tegning C102

- Tegning F102

Revisjon	Revisjonen gjelder	Utarb	Kontr	Godkjent	Rev. dato		
		Arkivref			14.10.2022		
Troms og Finnmark fylkeskommune Romssa ja Finnmarkku fylkkagielda Tromssan ja Finmarkun fylkinkomuuni Fv 302 54-0040 Finnkjosens bru Rekkverk Konkurransegrunnlag Utarbeidet av Kontrollert av Godkjent av Konsulentarkiv MAL PH RSP T:22376		Tegningsdato	14.10.2022				
		Bestiller	Tor Ertend Pedersen				
		Produsent for	TFK				
		Produsent av	AFRY				
		Prosjektnummer	2265027				
Arkvireferanse							
Målestokk A1-format	1:250						
Byggeskisse	-						
Koordinatsystem	NTM SONE 18/NN2000						
Tegningsnummer /	revisjonsbokstav		J102				