TEGNINGSTATUS:	FAG	TEGN. NR.	REV.
ARBEIDSTEGNING	ARK	A5.023	H

INDEKS / VEGGTYPER OG OVERFLATEBEHANDLING

1	GIPSPLATEVEGG I MØTEROM,DIREKTØRKONTOR,TRIMROM 114mm (13+75+2X13) m/75mm min,ull	Rw= 44db
2	GIPSPLATEVEGG I TOALETTER M/FLIS 114mm (13+75+2X13) m/75mm min,ull	Rw= 44db
3	GIPSPLATEVEGG I KONTORER 101mm (13+75+13) m/50mm min,ull	Rw= 37db
4	GIPSPLATEVEGG 101mm (13+75+13)	
5	SYSTEMSKILLEVEGG TYPE NORDIA /m V FUGE 100mm I CELLEKONTORER OG STILLEROM	**Rw= 37db**
6	GLASSVEGGER I CELLEKONTORER OG STILLEROM 100mm m/dørforbindelse	Rw=24db
7	GLASSVEGGER I MØTEROM,DIREKTØRKONTOR,FORTROLIGHETSSONE 100mm m/dørforbindelse	Rw=34db
8	GIPSPLATEVEGG I TOALETTER M/FLIS 127mm (2X13+75+2X13)	Rw= 37db
9	GLASSVEGGER M/ TETTE FELTER I 1200 mm HØYDE m/dørforbindelse	Rw=24db
10	GLASSVEGGER M/ TETTE FELTER I 1200 mm HØYDE m/dørforbindelse	Rw=34db
11	GLASSVEGGER I MØTEROM,KOPIROM 100mm m/dørforbindelse h=2100	Rw=34db
12	UTFORINGSVEGG FOR INNEBYGD TOALETT	
13	GJENMURT OG PUSSET ÅPNING	
14	GJENTETTING? AV DØRÅPNING I LETTVEGG	
15	FOLDEVEGG	
16	LECA VEGG 150mm	
17	PREFABRIKERTE VEGGER FOR STILLEROM	
18	EKSISTERENDE VEGG	
19	SKYVEDØR I GLASS	
20	SJAKTVEGG/NY UTFORINGSVEGG	
VS1	VEGGSKJØRT 101mm (13+75+13) m/50mm min,ull u.k. skjørt+2550	Rw= 37db
VS2	VEGGSKJØRT 114mm (13+75+2X13) m/75mm min,ull u.k. skjørt+2550	Rw= 44db
A	MALERBEHANDLING PÅ NYE GIPSPLATEVEGGER	
B	MALERBEHANDLING PÅ NYE GIPSPLATESKJØRT	
C	MALERBEHANDLING PÅ EKSIST.GIPSPLATER	
D	MALERBEHANDLING PÅ EKSIST.MALT STRIE	
E	VEGG FLISER	
F	MALERBEHANDLING AV EKSIST.DØRER (KARMER,FORINGER OG GERIKTER)	

INDEKS GULV

G1	TEPPEGULV
G2	PARKETT
G3	LINOLEUM
G4	VINYL
G5	SPORTSGULV I TRIMROM
G6	DATAGULV ANTISTATISK
G7	EKSISTERENDE TERRASSO
G8	EKSISTERENDE LINOLEUM
G10	FLISER I TØRRERROM OVER PÅSTØP
G11	FLISER I TØRRERROM OVER EKSIST.FLISER
G12	SKLISIKKER FLISER I VÅTROM (DUSJER)
G13	FLISER I KANTINE KJØKKEN OVER VINYLBANEBELEGG SKLISIKKERHET R12V4
G14	FLISER I KANTINE KJØKKEN OVER VINYLBANEBELEGG SKLISIKKERHET R11

ALLE MÅL PÅ VEGGER OG SKJØRT ER OPPGITT TIL STENDERVERK

REV.	ENDRING	DATO	TEGNET	KONTR.	GODKJ.
H	ENDRET SLAGRETNING TIL DØR 02.010 (INSVINGSDØR) I BRYAPP	11.05.09	OPD	MH	MH
G	FÅRGMT DØRTYPE OG DØRNR TIL EL SJAKT.DØRER 02.026, 02.027 og 02.071	05.03.09	OPD	MH	MH
F	FÅRGMT DØRTYPE OG FARGE KODE MASONITKASTFARGE PÅ VEGGENE, REV.GULV TYPE I SOSIAL SONER	14.02.09	OPD	MH	MH
E	REVIDERT ROMNAVNER OG FÅRGMT DØRNUMMER	14.12.08	OPD	MH	MH
D	REVIDERT OG FÅRGMT INDEKS GULV, REVIDERT INDEKS VEGGTYPE I 1. ETASJE I MØTE 27.10.08 MELLOM ARK,RIB,VVS,ELKRAFT,BRANN,LYD,MILJØ OG ANSVARLIGHET GLASSVEGG I MØTEROM 223 DØR TIL MØTEROM 224 FLYTTET INNVEGGNI GLASS DØR I EKSISTERENDE APMBYGG I ARKIV 204	01.12.08	OPD	MH	MH
C	DØRPARTIET I CHASE B ,C, D, E, F, G, H, I, J, K, M, N, TIL MØTEROMMENE OG MÅLSATT VEGGER	10.11.08	OPD	MH	MH
B	DØRPARTIET I CHASE A, B, C, D, E, F, G, H, I, J, K, M, N, TIL MØTEROMMENE	23.09.08	OPD	MH	MH
A	STILLEROM FLYTTET FRA AKSE 22 TIL AKSE 34	23.09.08	OPD	MH	MH
	FÅRGMT VEGGTYPER OG I VIDIKRAV PÅ NYE VEGGER	22.09.08	OPD	MH	MH

ILLUSTRASJONSFIGUR:

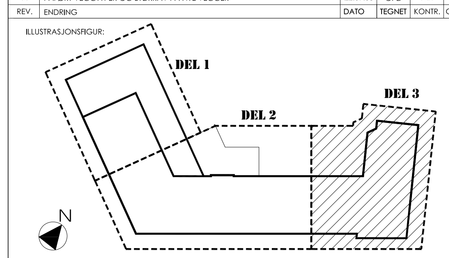

TILTAKSHAVER
BERTEL O. STEEN
OSLOEIENDOMMER ANS

PROSJEKTLEDER
optimo
Optimo Prosjekt AS

ARKITEKT
SCALA
ARKITEKTER AS

FILNAVN
L:/Prosjekter/Sandakerveien 64/Tegninger/Arbeids/tegninger

PROSJEKT NR.	PROSJEKT		TEGNER
2008025	**SANDAKERVEIEN 64** OMBYGGING 2008	223/36	OPD
			KONTROLL MH
TEGNINGSNAVN: **PLAN 2. ETASJE- DEL 3**			ANSVARLIG MH
			DATO 09.09.08
			MÅLESTOKK 1:50
TEGNINGSTATUS: ARBEIDSTEGNING	FAG ARK	TEGN. NR. **A5.023**	REV. **H**