


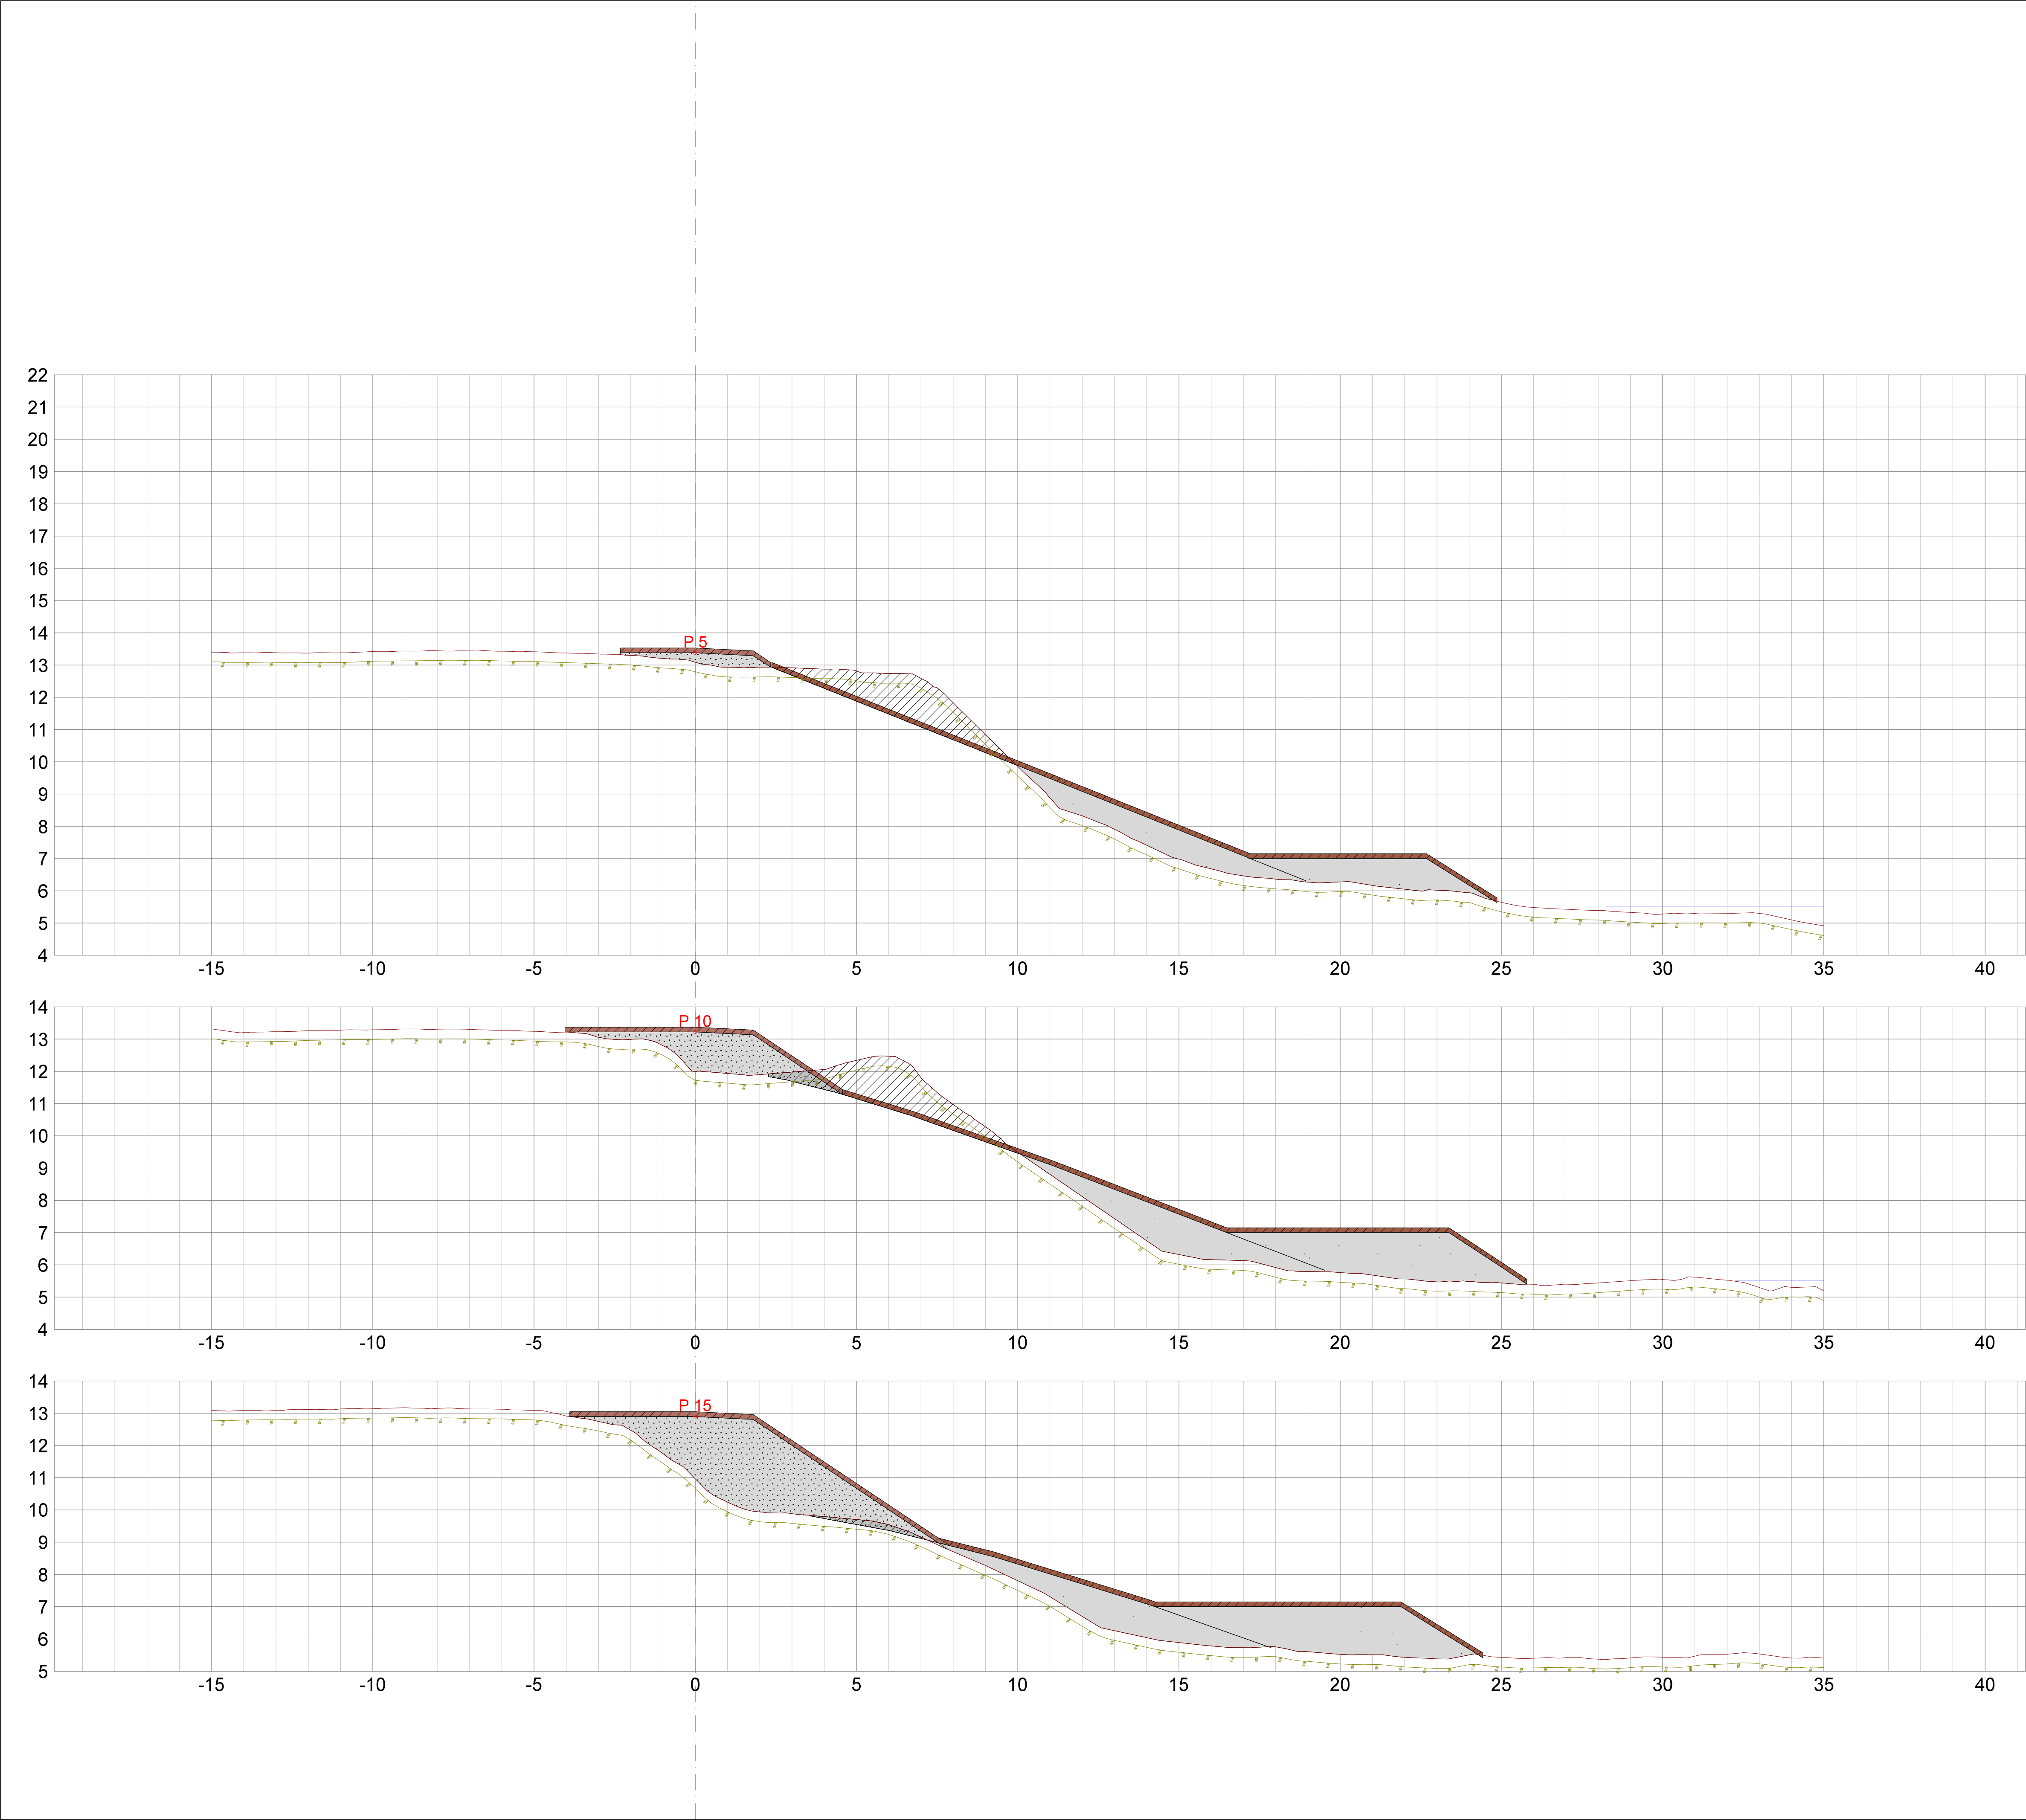


- LAGTYPER
- Teo.Gmi 0: Overflate
 - Teo.Gmi 100: Terrengoppfylling
 - Fys.Gmi 1: TIN2022 kombinertmedTIN2016
 - Fys.Gmi 2: TIN2022ogTIN2016 minus0.3cm
 - Fys.Gmi 101: Vannoverflate_5.5
 - Fys.Gmi 102: TIN_motfylling_sjø
 - Fys.Gmi 103: TIN_motfylling_anleggsveg
 - Fys.Gmi 104: TIN_motfylling_nedre_del_anleggsvei

MASSETYPER

Masserapport for: Anleggsveg_TORS_nyversjon.sfi
Standard: Ingen

- 100: Sprengstein
Profil Rå mengde
5.000 1.124 m2
10.000 4.619 m2
15.000 14.287 m2
- 101: Oppfylling etter terrengdandering
Profil Rå mengde
5.000 0.545 m2
10.000 1.291 m2
15.000 0.437 m2
- 102: Vekstjord
Profil Rå mengde
5.000 0.697 m2
10.000 1.291 m2
15.000 1.740 m2
- 104: Terrengdandering
Profil Rå mengde
5.000 6.273 m2
10.000 6.494 m2
15.000 0.437 m2
- 105: Motfylling
Profil Rå mengde
5.000 5.781 m2
10.000 6.741 m2
15.000 6.683 m2
- 106: Motfylling 2
Profil Rå mengde
5.000 4.598 m2
10.000 8.882 m2
15.000 10.056 m2
- 107: Vekstjord_motfylling
Profil Rå mengde
5.000 3.373 m2
10.000 3.348 m2
15.000 2.580 m2

Rev nr	Rev innhold			Dato	Tegnet tors	Kontroll MNJ	Godkjent EIT
Skotfoss Skredsikring							
Kommune Skien				Fylke Vestfold og Telemark	Vassdragsnr. 016		
Dato 14/04/2023	Tegnet tors	Kontroll MNJ	Godkjent EIT	Målest./Format 1:100 /A1	NVE Region Sør  Anton Jenssens gate 7 3103 Tønsberg 22959395		
Prosjekt/Anlegg 20962				Koordinatsystem UTM 32 NN2000 Tegn nr 302			
Anleggsvei Tverrprofiler Anbudstegning							

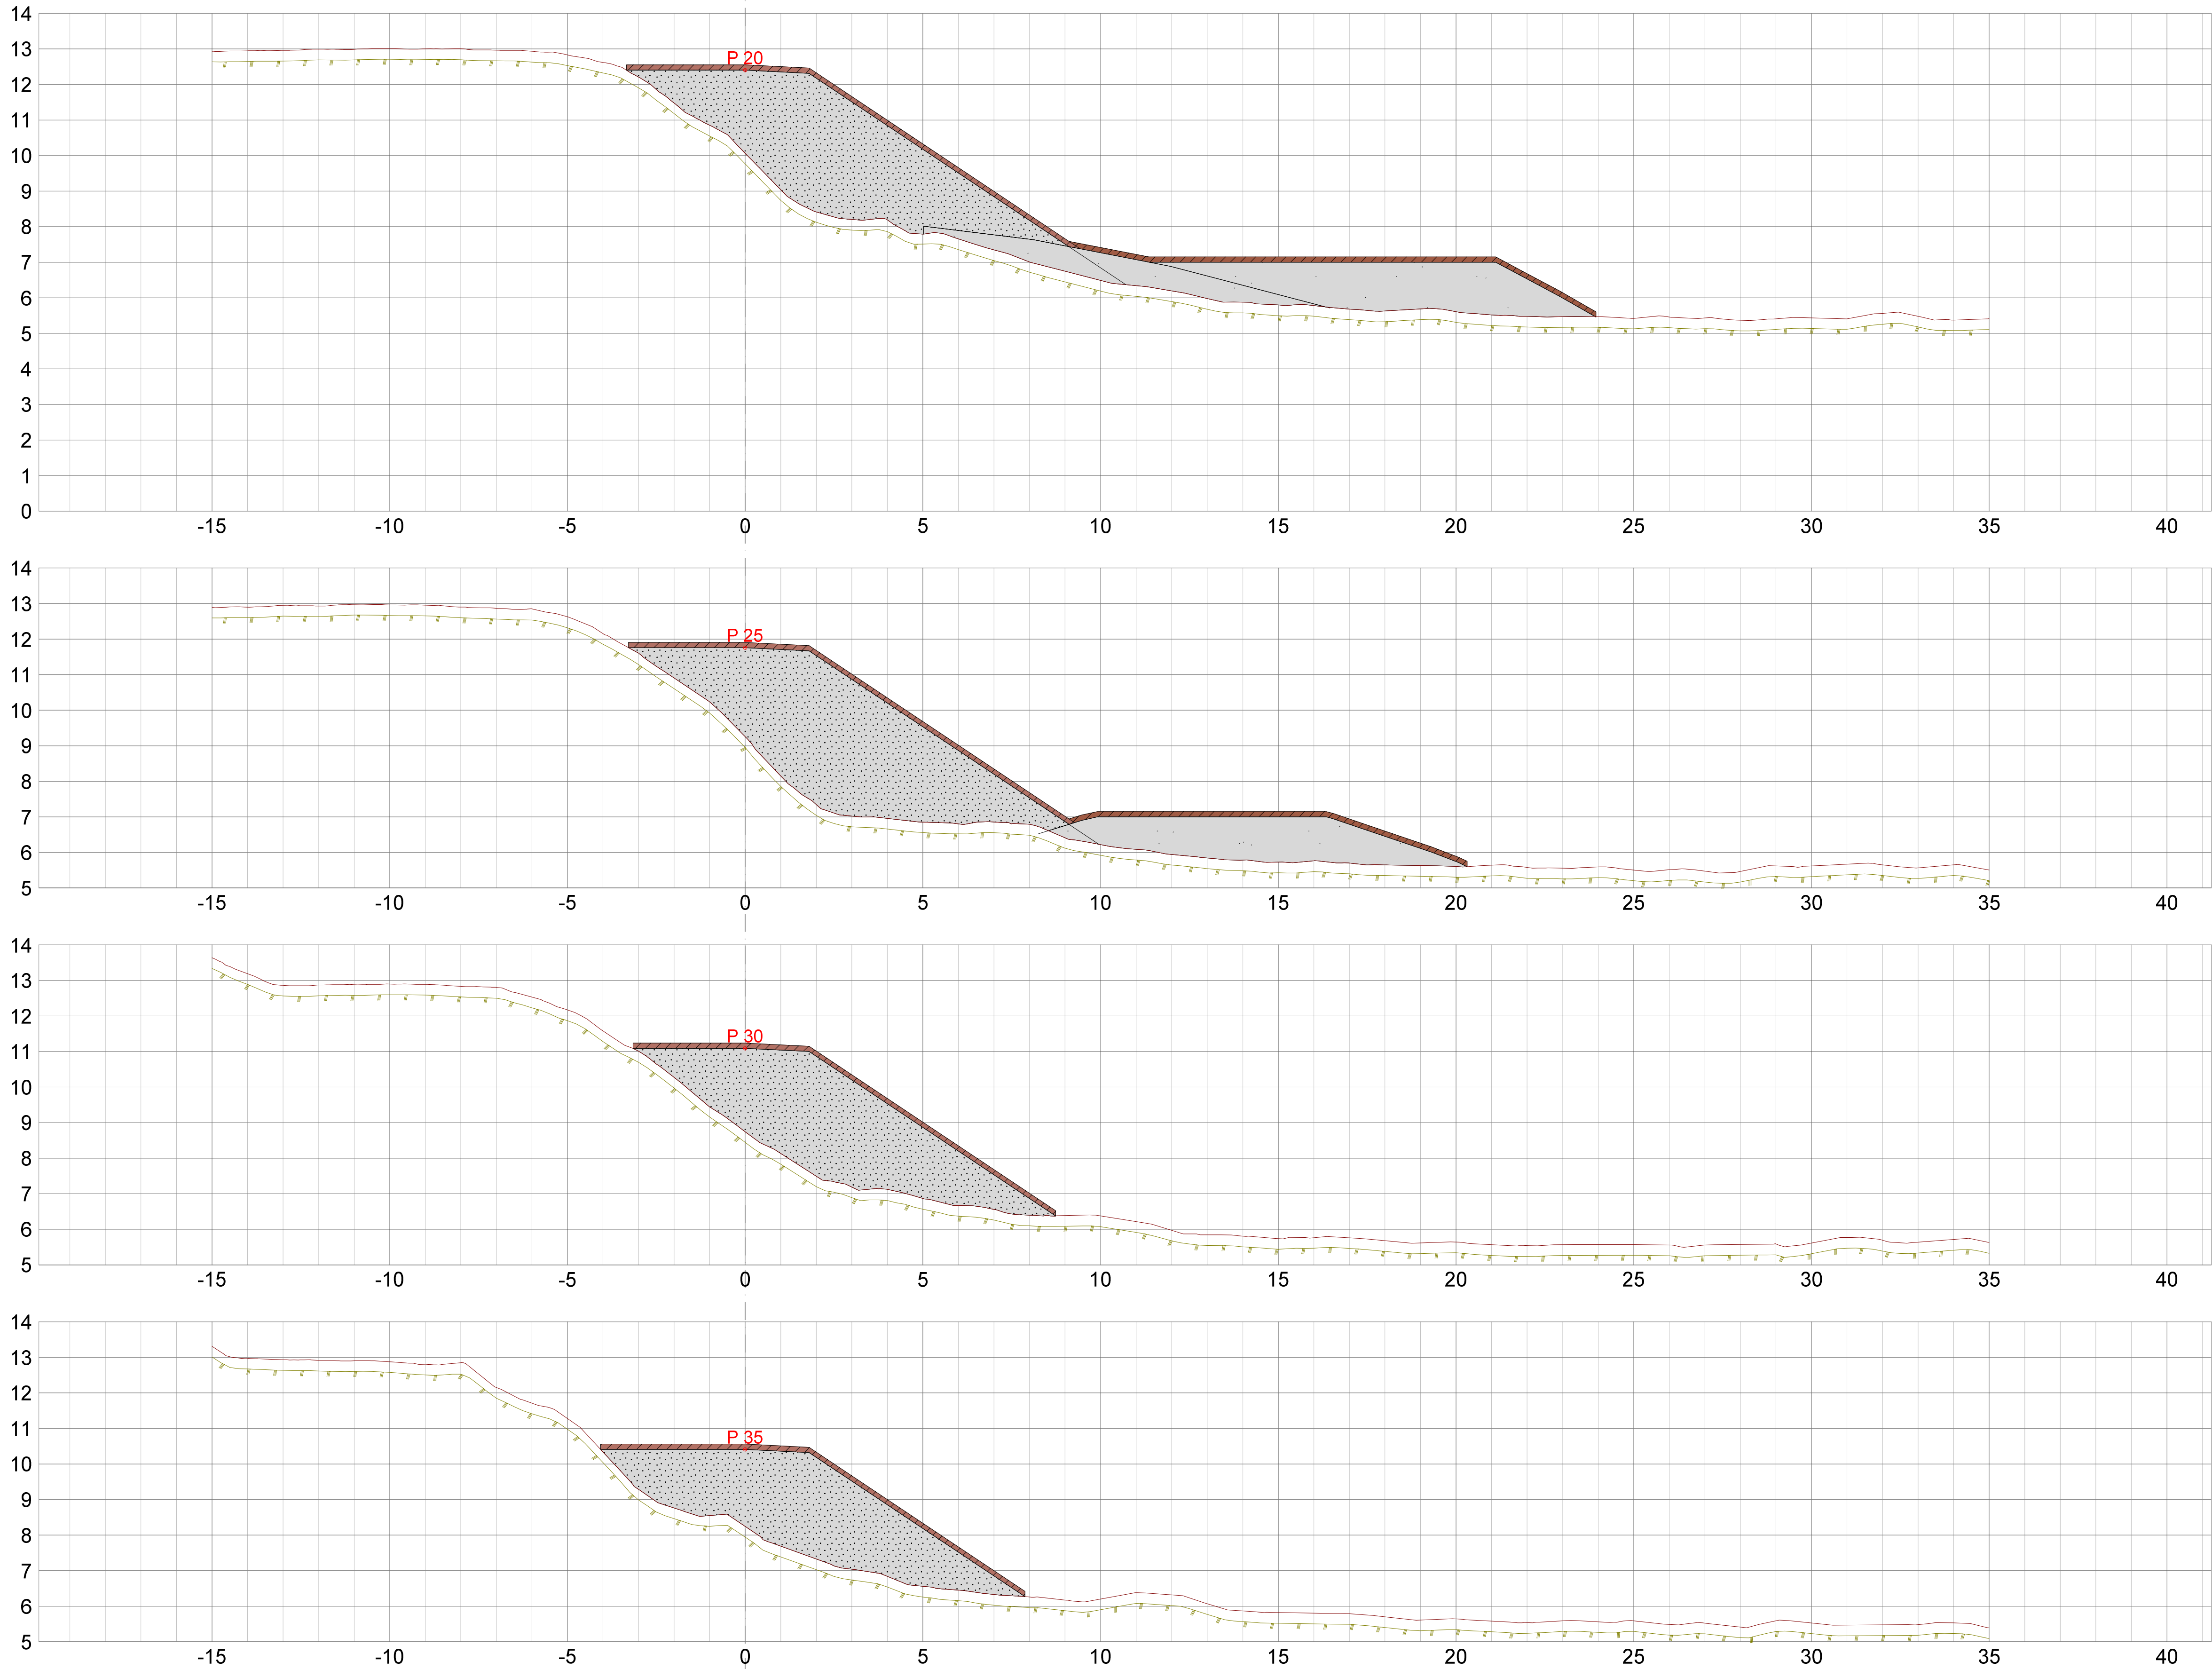

- LAGTYPER
- Teo.Gmi 0: Overflate
 - Teo.Gmi 100: Terrengoppfylling
 - Fys.Gmi 1: TIN2022_kombinertmedTIN2016
 - Fys.Gmi 2: TIN2022ogTIN2016_minus0.3cm
 - Fys.Gmi 101: Vannoverflate_5.5
 - Fys.Gmi 102: TIN_motfylling_sjø
 - Fys.Gmi 103: TIN_motfylling_anleggsveg
 - Fys.Gmi 104: TIN_motfylling_nedre_del_anleggsvei

MASSETYPER

Masserapport for: Anleggsveg_TORS_nyversjon.sfi

Standard: Ingen

100: Sprengstein
Profil Rå mengde
20.000 23.645 m2
25.000 26.907 m2
30.000 21.531 m2
35.000 20.196 m2


102: Vekstjord
Profil Rå mengde
20.000 1.891 m2
25.000 1.870 m2
30.000 1.794 m2
35.000 1.791 m2

105: Motfylling
Profil Rå mengde
20.000 5.706 m2

106: Motfylling 2
Profil Rå mengde
20.000 11.685 m2
25.000 10.467 m2

107: Vekstjord_motfylling
Profil Rå mengde
20.000 2.249 m2
25.000 1.692 m2

Rev nr	Rev innhold				Dato	Tegnet tors	Kontroll MNJ	Godkjent EIT
Skotfoss Skredsikring								
Kommune Skien					Fylke Vestfold og Telemark	Vassdragsnr. 016		
Dato 14/04/2023	Tegnet tors	Kontroll MNJ	Godkjent EIT	Målest./Format 1:100 /A1	 NVE Region Sør Anton Jenssens gate 7 3103 Tønsberg 22955095			
Prosjekt/Anlegg 20962					Koordinatsystem UTM 32 NN2000			
Anleggsvei Tverrprofiler Anbudstegning					Tegn nr 302			

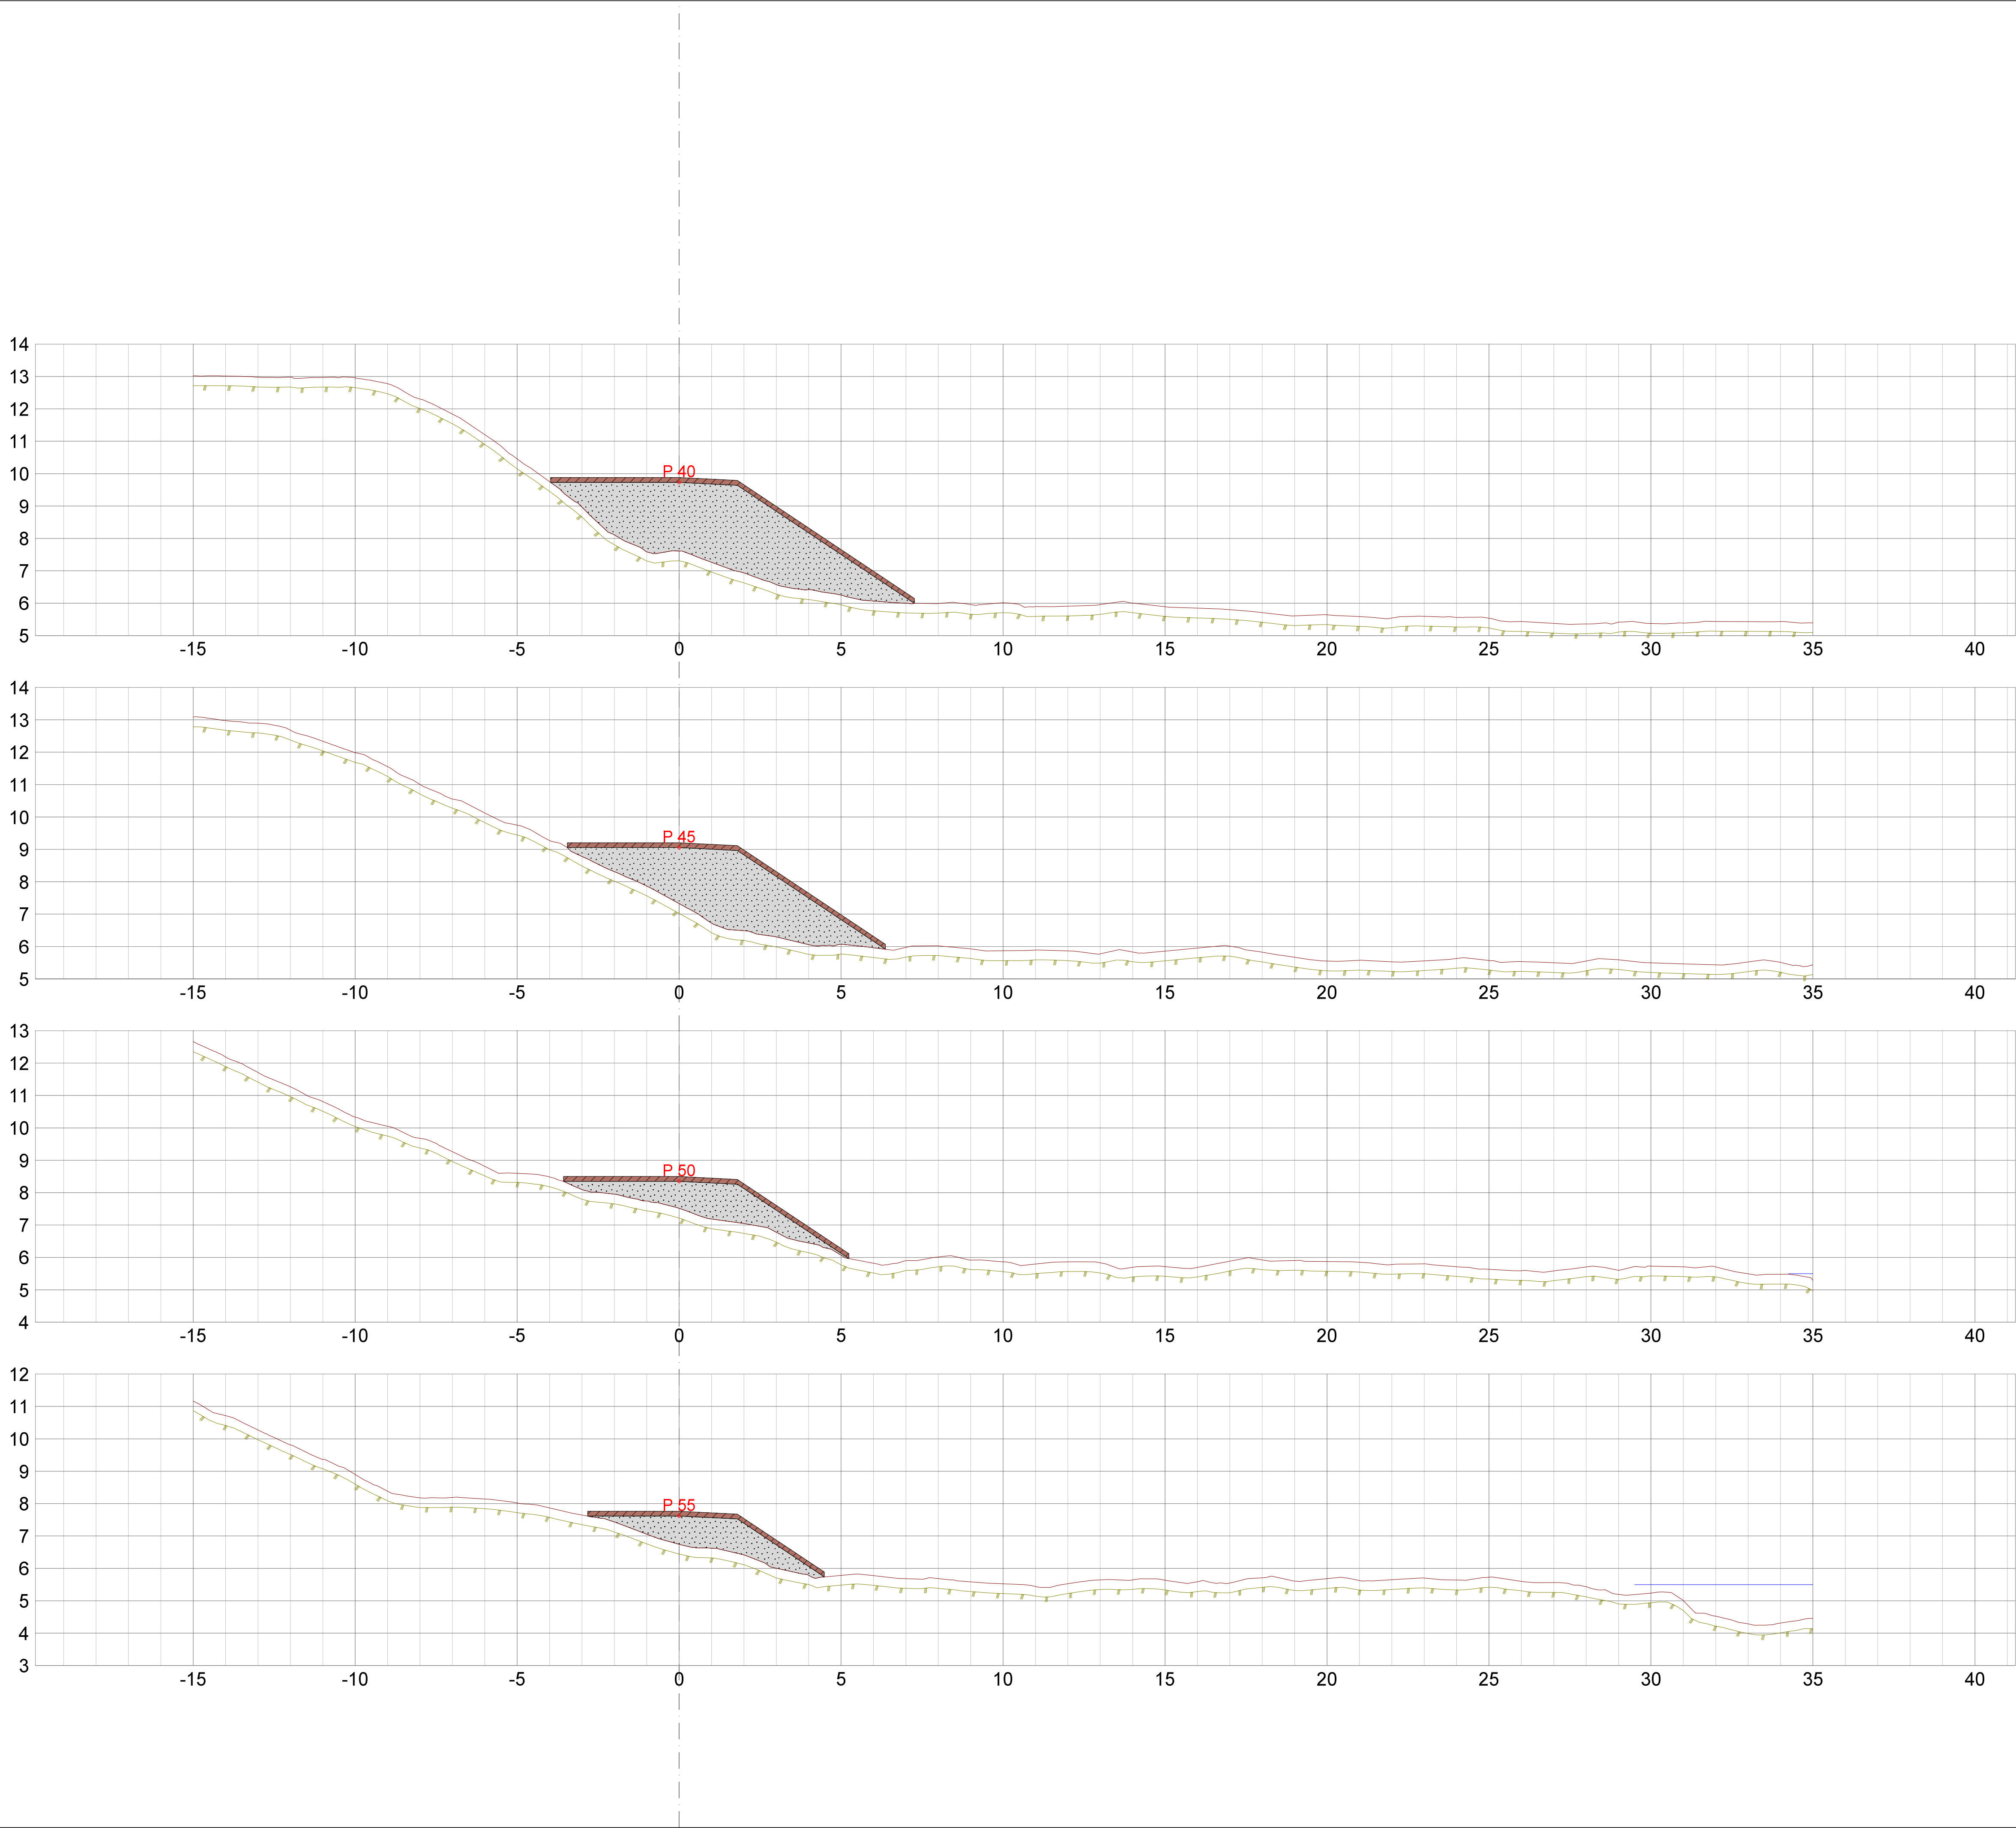

- LAGTYPER
- Teo.Gmi 0: Overflate
 - Teo.Gmi 100: Terrengoppfylling
 - Fys.Gmi 1: TIN2022 kombinertmedTIN2016
 - Fys.Gmi 2: TIN2022ogTIN2016 minus0.3cm
 - Fys.Gmi 101: Vannoverflate_5.5
 - Fys.Gmi 102: TIN_motfylling_sjø
 - Fys.Gmi 103: TIN_motfylling_anleggsveg
 - Fys.Gmi 104: TIN_motfylling_nedre_del_anleggsvei


MASSETYPER

Masserapport for: Anleggsveg_TORS_nyversjon.sfi

Standard: Ingen

- 100: Sprengstein
- | | |
|--------|-----------------------|
| Profil | Rå mengde |
| 40.000 | 11.632 m ² |
| 45.000 | 12.783 m ² |
| 50.000 | 5.923 m ² |
| 55.000 | 4.512 m ² |
- 102: Vekstjord
- | | |
|--------|----------------------|
| Profil | Rå mengde |
| 40.000 | 1.685 m ² |
| 45.000 | 1.473 m ² |
| 50.000 | 1.321 m ² |
| 55.000 | 1.056 m ² |

Rev nr	Rev innhold				Dato	Tegnet tors	Kontroll MNJ	Godkjent EIT
Skotfoss Skredsikring								
Kommune Skien					Fylke Vestfold og Telemark	Vassdragsnr. 016		
Dato 14/04/2023	Tegnet tors	Kontroll MNJ	Godkjent EIT	Målest./Format 1:100 /A1	 NVE Region Sør Anton Jenssens gate 7 3103 Tønsberg 22655095			
Prosjekt/Anlegg 20962					Koordinatsystem UTM 32 NN2000			
Anleggsvei Tverrprofiler Anbudstegning					Tegn nr 302			

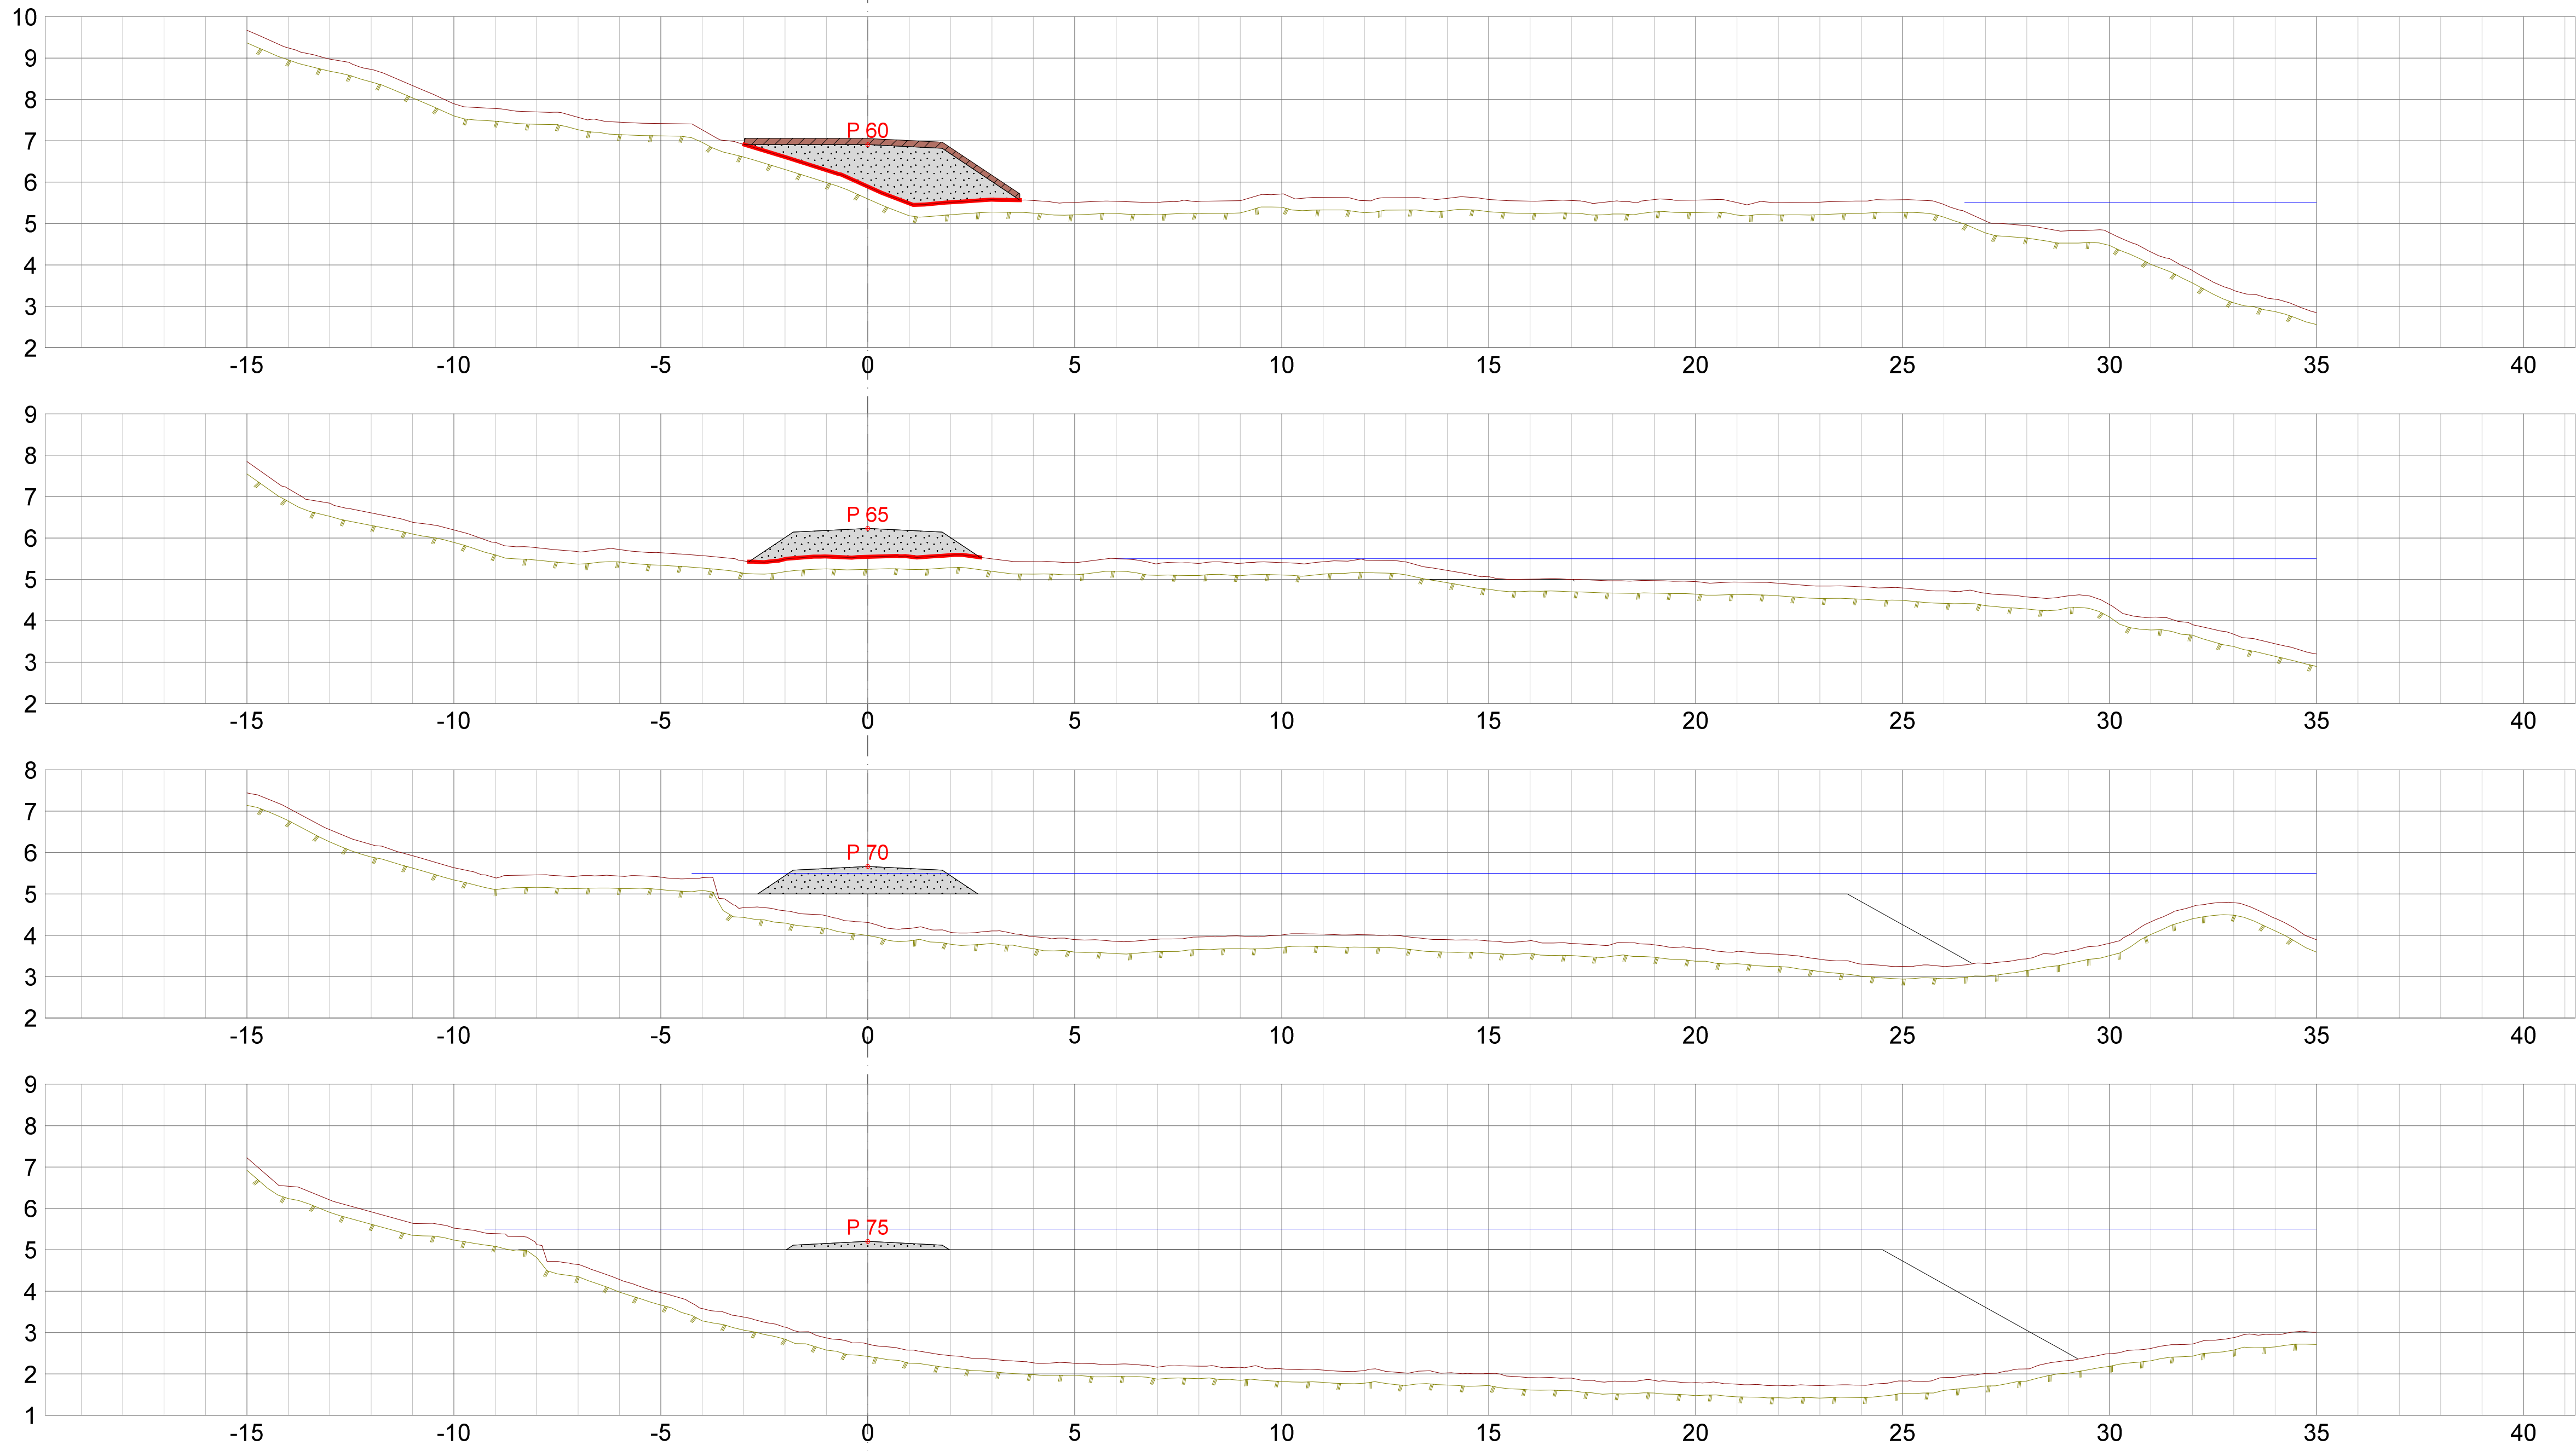

- LAGTYPER
- Teo.Gmi 0: Overflate
 - Teo.Gmi 100: Terrengoppfylling
 - Fys.Gmi 1: TIN2022 kombinertmedTIN2016
 - Fys.Gmi 2: TIN2022ogTIN2016 minus0.3cm
 - Fys.Gmi 101: Vannoverflate_5.5
 - Fys.Gmi 102: TIN motfylling_sjø
 - Fys.Gmi 103: TIN motfylling_anleggsveg
 - Fys.Gmi 104: TIN motfylling_nedre_del_anleggsvei

MASSETYPER

Masserapport for: Anleggsveg_TORS_nyversjon.sfi

Standard: Ingen

100: Sprengstein
Profil Rå mengde
60.000 4.863 m2
65.000 2.914 m2
70.000 2.725 m2
75.000 0.590 m2

102: Vekstjord
Profil Rå mengde
60.000 0.996 m2

110: Filterduk
Profil Rå mengde
60.000 6.918 m
65.000 5.596 m

Rev nr	Rev innhold			Dato	Tegnet tors	Kontroll MNJ	Godkjent EIT
Skotfoss Skredsikring							
Kommune Skien				Fylke Vestfold og Telemark	Vassdragsnr. 016		
Dato 14/04/2023	Tegnet tors	Kontroll MNJ	Godkjent EIT	Målest./Format 1:100 /A1	 NVE Region Sør Anton Jenssens gate 7 3103 Tønsberg 22655095		
Prosjekt/Anlegg 20962				Koordinatsystem UTM 32 NN2000			
Anleggsvei Tverrprofiler Anbudstegning							
				Tegn nr 302			