




Generelle grøftesnitt

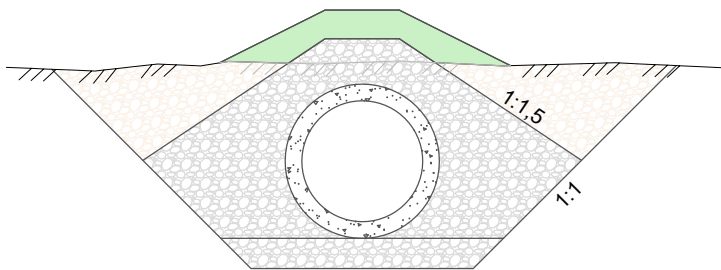


Trasé 1 Pr. 0 - 8: OV 800 BET

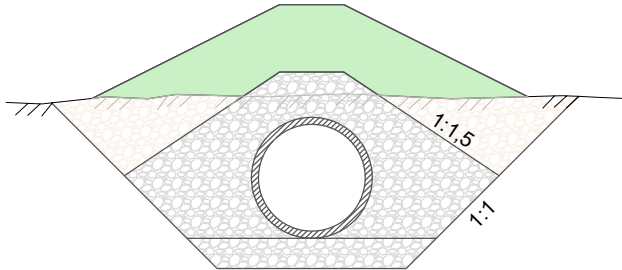


Trasé 1 Pr. 9 - 18: OV 800 PE100 SDR17

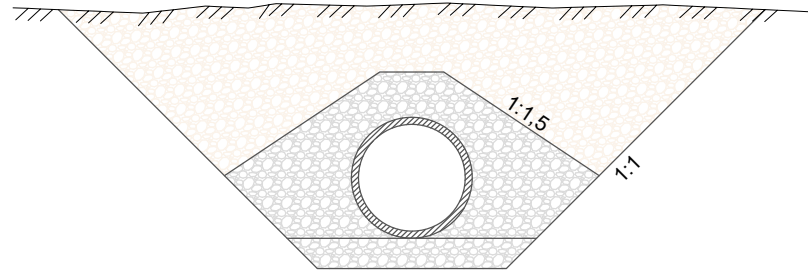


Trasé 1 Pr. 18 - 32: OV 800 PE100 SDR17

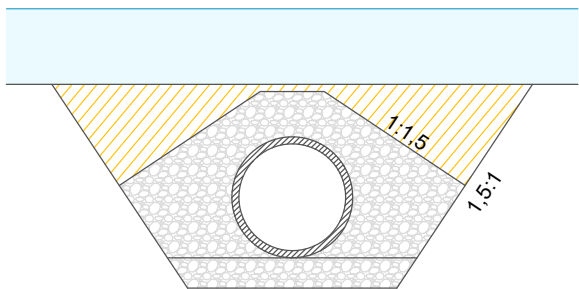

Trasé 1 Pr. 32 - 57,4: OV 800 PE100 SDR17

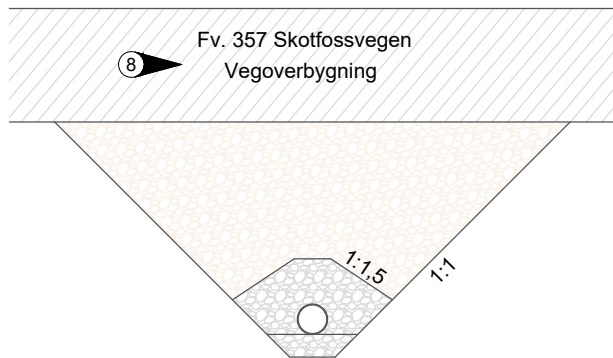

Trasé 2 Pr. 0 - 3: OV 200 PVC

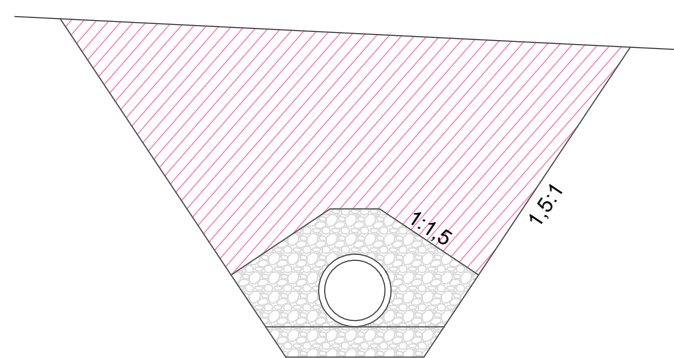


Trasé 4, OV DV 400

TEGNFORKLARING


- Eksisterende masser
- Oppfylling terreng
- NVE motfylling
- NVE anleggsveg
- Vann
- Overbygning Fv. 357
- Fundament og omfyllingsmasser

MERKNADER

- 1 OV BET 800 skjøtes mot eksist. 800 BET med FlexSeal el. tilsv. løsning.
- 2 OK1 utføres som Loe Brillant, eller produkt med tilsvarende funksjon.
- 3 Kuppelrist.
- 4 Eksist. kum 1536 rives og fjernes.
- 5 Eksist. OV 230 LER kuttes og blendes.
- 6 Eksist. OV 1000 gjenfylles med masser.
- 7 Kassestøp for forankring av PE-ledning.
- 8 Rehab. fylkesveg er ikke prosjektert av Norconsult. Antatt tykkelse vegoverbygning.

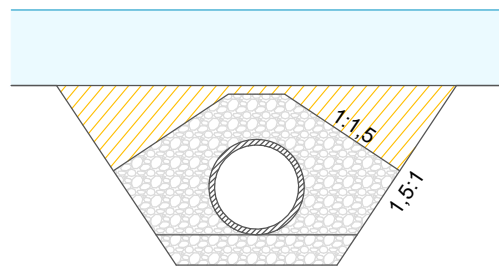


Trasé 3, OV 630 PE100 SDR17

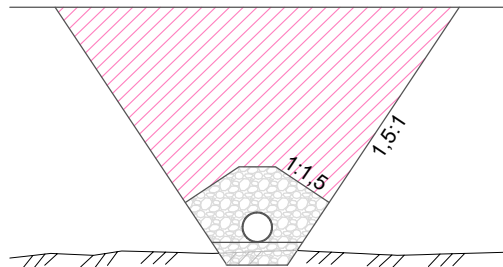


Trasé 2 Pr. 3 - 30,9: OV 200 PVC

Kumdetalj OK1
Snitt A-A

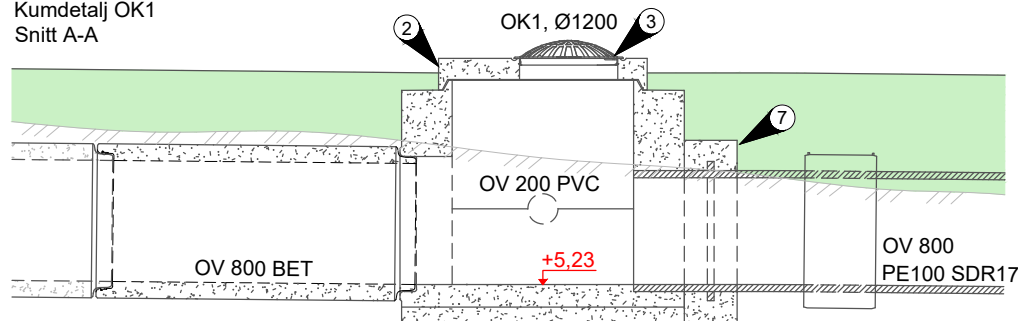


Kumdetalj OK1
Plan

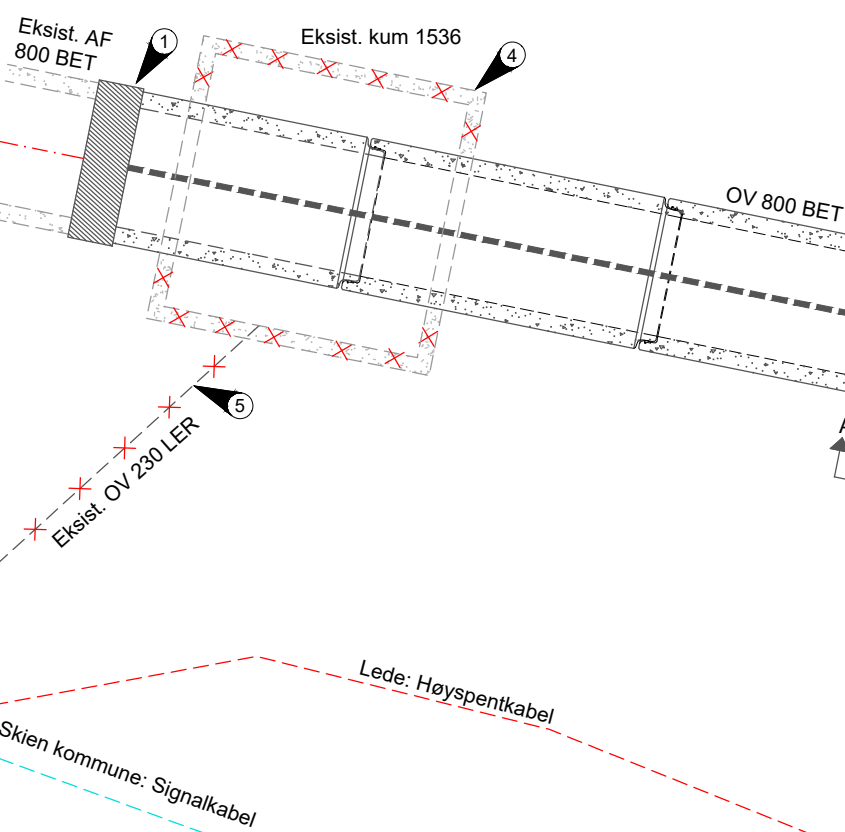

Utførelse ledningsgrøft iht. VA-blad nr 5 og 6:

Trasé	Dimensjon	Materiale	Avstand til grøfteside (a)	Fundament tykkelse (b)	Overdekning omfyllingslag (c)
2	Ø200	PVC	200 mm	150 mm	300 mm
4	Ø400	DV	350 mm	200 mm	300 mm
3	Ø630	PE	350 mm	200 mm	300 mm
1	Ø800	BET	425 mm	200 mm	300 mm
	Ø800	PE	425 mm	200 mm	300 mm

Prinsipp oppbygning av grøft

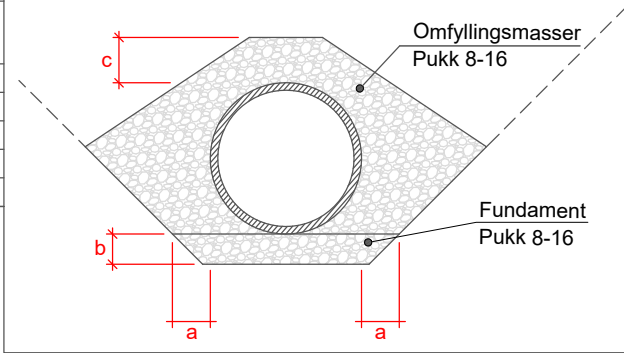

HENVISNINGER

Eksisterende VA og kabler: H100
Prosjektert VA - Plan: H200
Prosjektert VA - Plan og profil: H300-H301

F03	2023-04-21	Anbudstegning	HakBe	ThGun	HakBe
A02	2023-04-20	Fagkontroll	HakBe	ThGun	HakBe
A01	2023-04-20	Intern kontroll - Egenkontroll	HakBe		
Rev.	Dato	Beskrivelse	Utarbeidet	Fagkontroll	Godkjent

Dette dokumentet er utarbeidet av Norconsult AS som del av det oppdraget som fremgår nedenfor. Opphavsretten tilhører Norconsult AS. Dokumentet må bare benyttes til det formål som oppdragsavtalen beskriver, og må ikke kopieres eller gjøres tilgjengelig på annen måte eller i større utstrekning enn formålet tilsier.

Skien kommune	SKIEN KOMMUNE	Målestokk (gjelder A1)
		1:25

Skredsikring Skotfoss - Omlegging VA
Prosjektert VA
Detaljer
Generelle grøftesnitt, Kumdetalj OK1 plan og snitt

Norconsult	Oppdragsnummer	Tegningsnummer	Revisjon
	52302711	H400	F03