


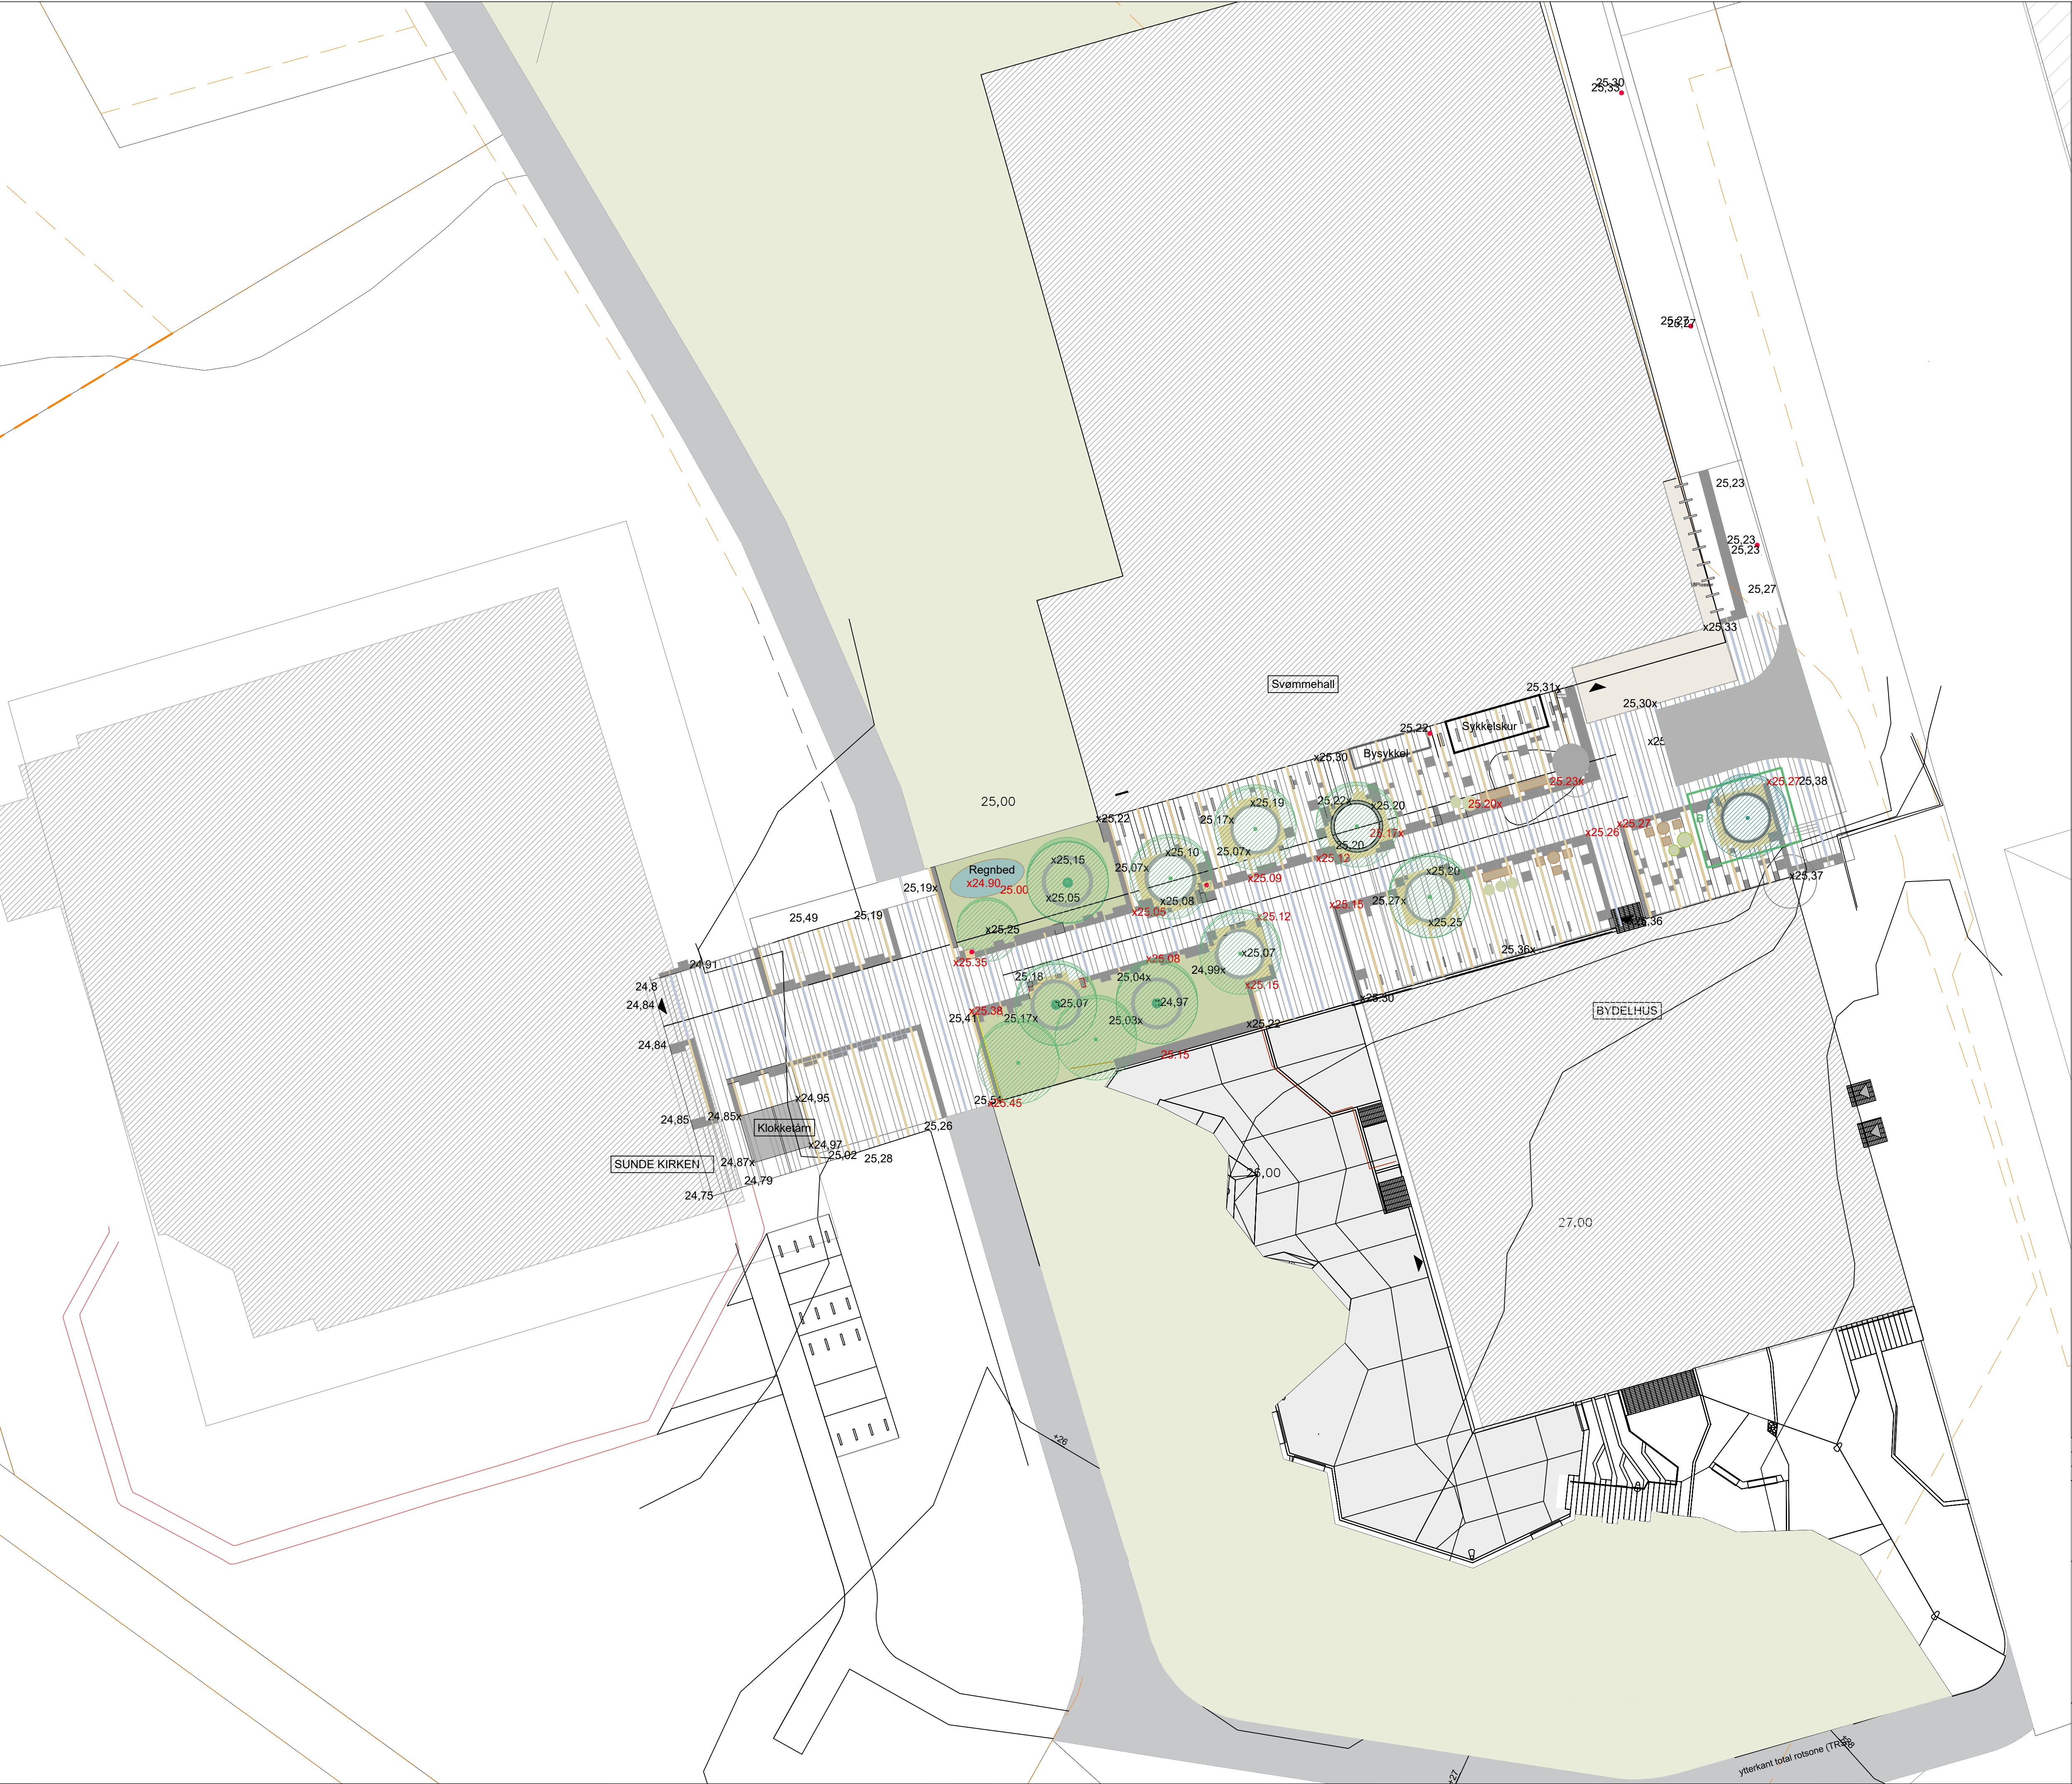

- Tegnoforklaring**
- Dekke og kantstein**
- Eks steindekk (adkomst svømmehallen)
 - Børstet betongheller (60x60cm; 60x30cm og 30x30cm)
 - Smågatestein (10x10cm)
 - Flamet smågatestein (10x10cm)
 - Granitheller (60x60cm; 60x30cm og 30x30cm)
 - Asfalt
- Utstyr og møblering**
- Eks belisning master
 - Sykkelparkering
 - Eks bysykkep
 - Bord og stoler
 - Benk
- Vegetasjon**
- Eks trær (rogn)
 - Eks tre som omplasseres (rogn)
 - Eks gressplen
 - Ny gressplen
 - Regnbed med gressplen
- Område med rotvennlig forsterkningslag**
- Stauder**
- Hg - Hosta (*Hosta 'Guacamole'*)
 - Ov - Oregano (*Origanum vulgare compactum*)
 - Sh - Svenskegress (*Sesleria heufferiana*)
- Terreng**
- x25.22 Eks. høyder
 - x25.25 Nye høyder

Rev.	Dato	Revisjonen gjelder		Utført Kontr.	
STAVANGER KOMMUNE Idrett og utemiljø					
Torg i Kvernevik Landskapsplan				Dato: 15.05.23	Tegn.: DA
				Saksbehandler: DA	Sign.: AS
				Målestokk: 1:200 (A1)	
				Prosjektnr. 3844059	
Anbudstegning		Tegning nr.		Rev.	
		001			