

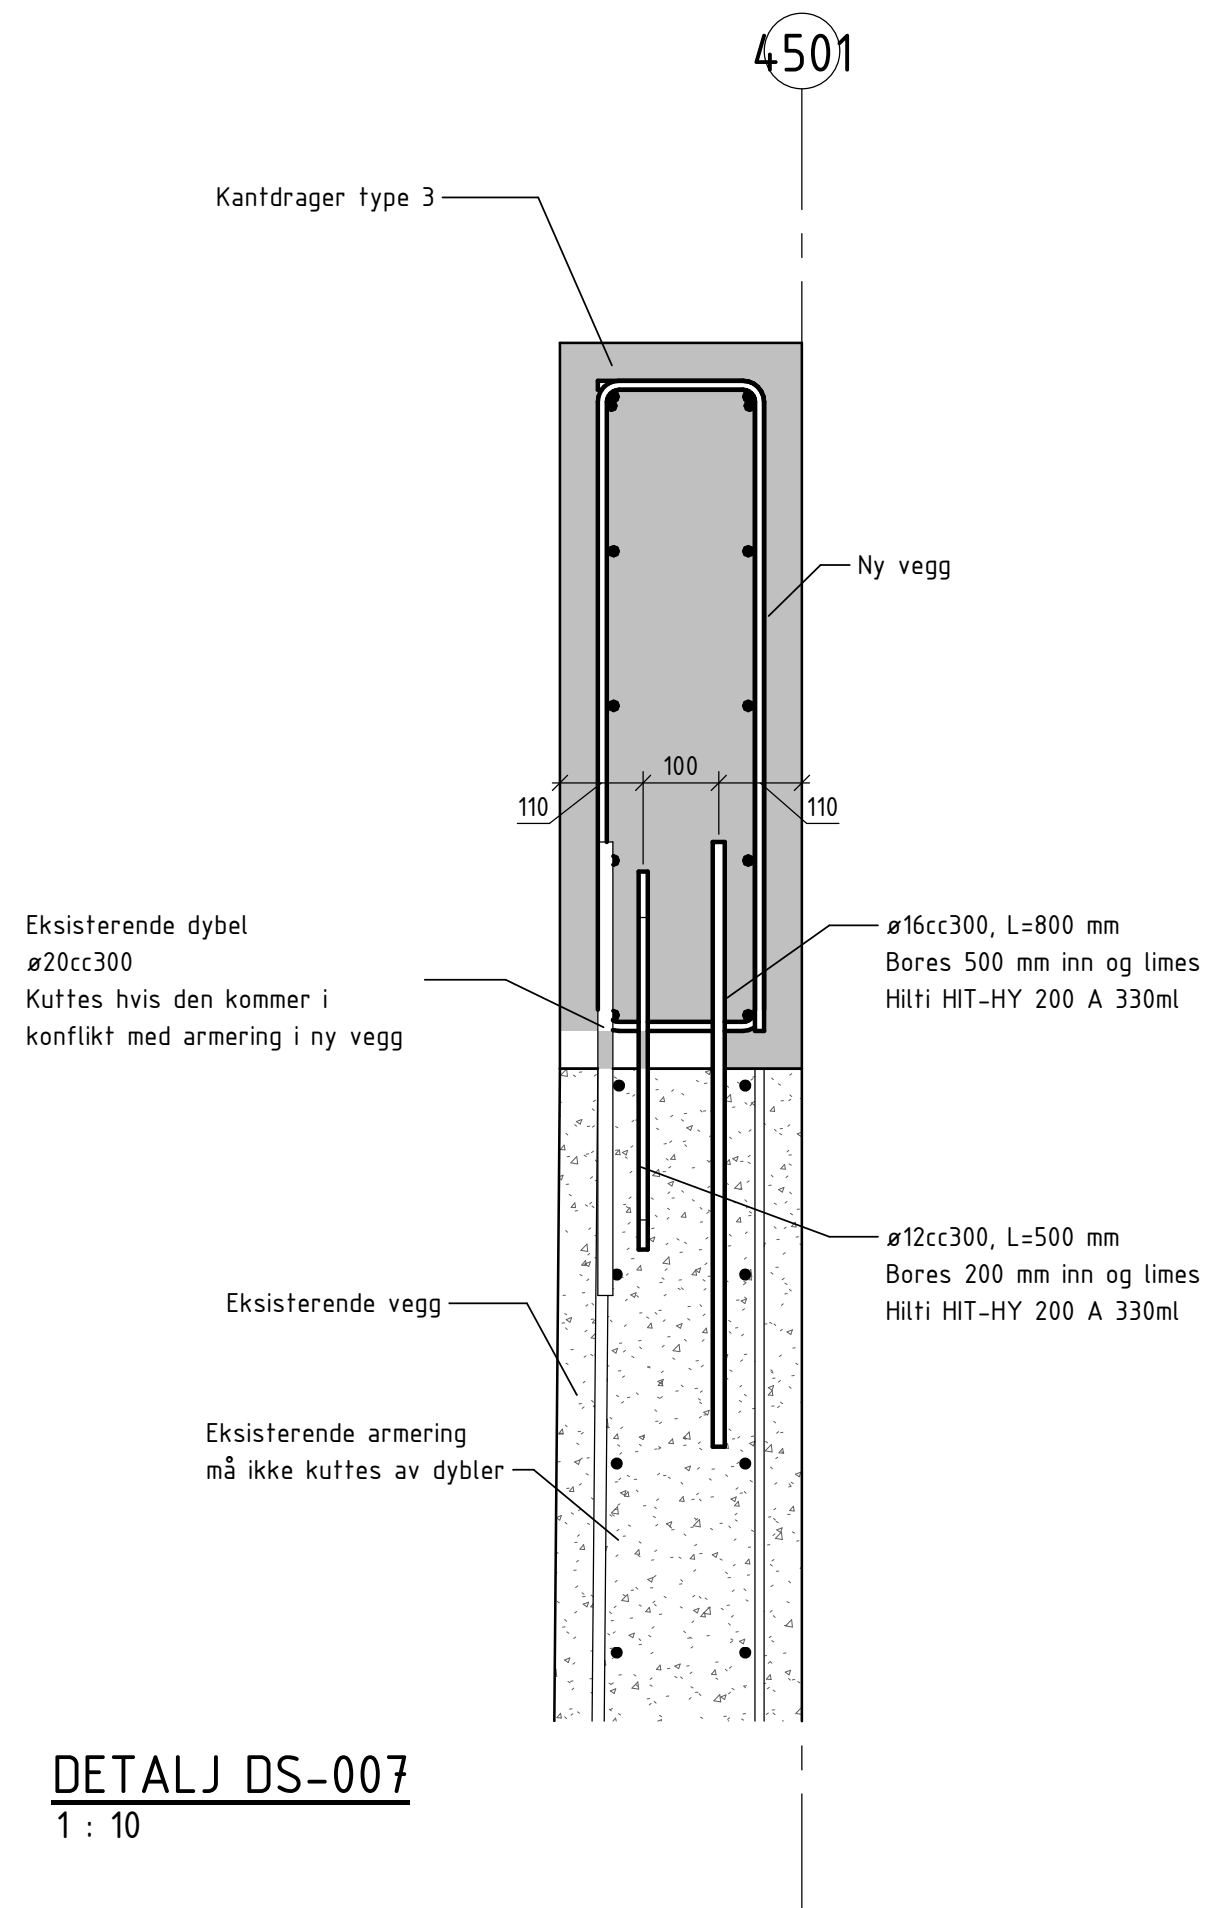
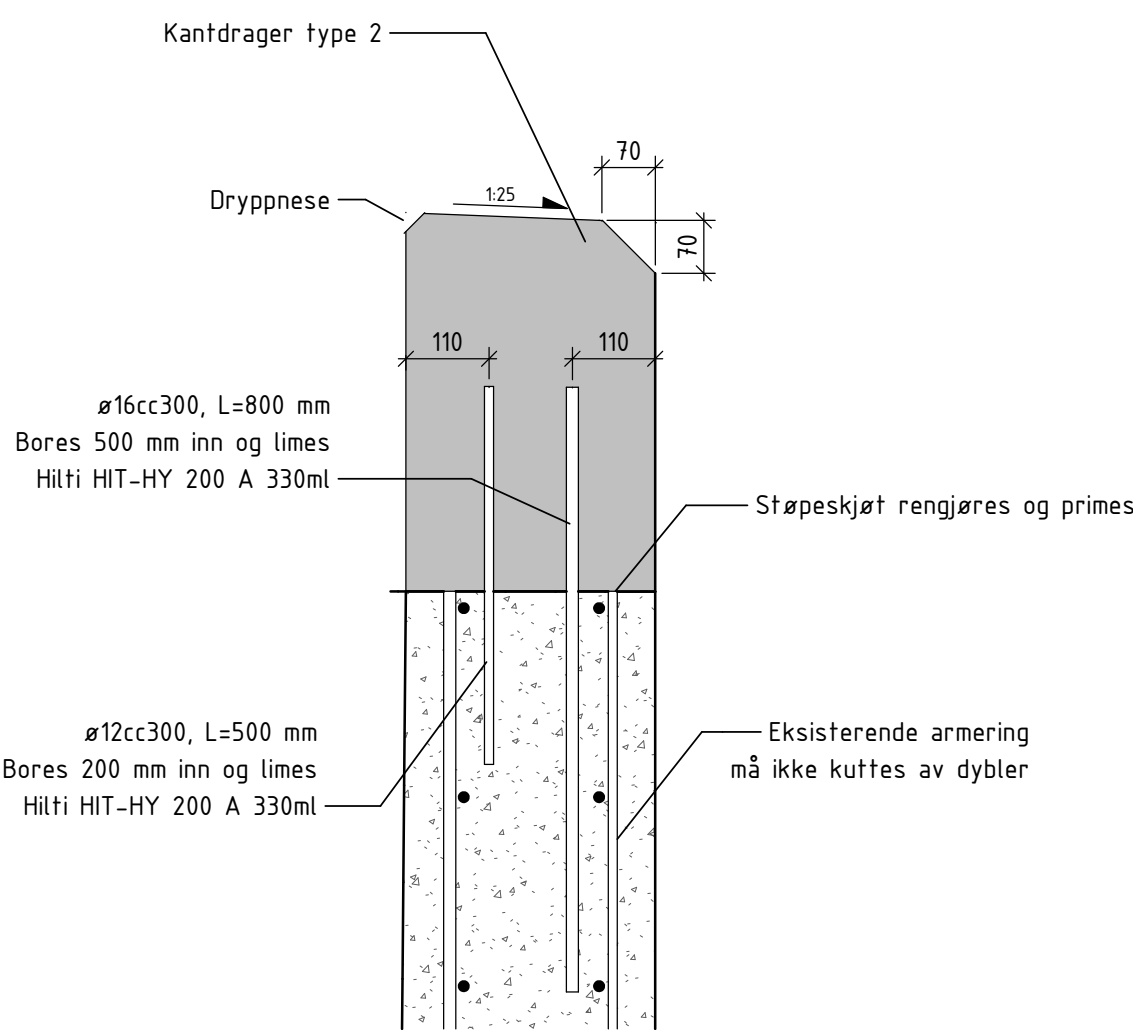


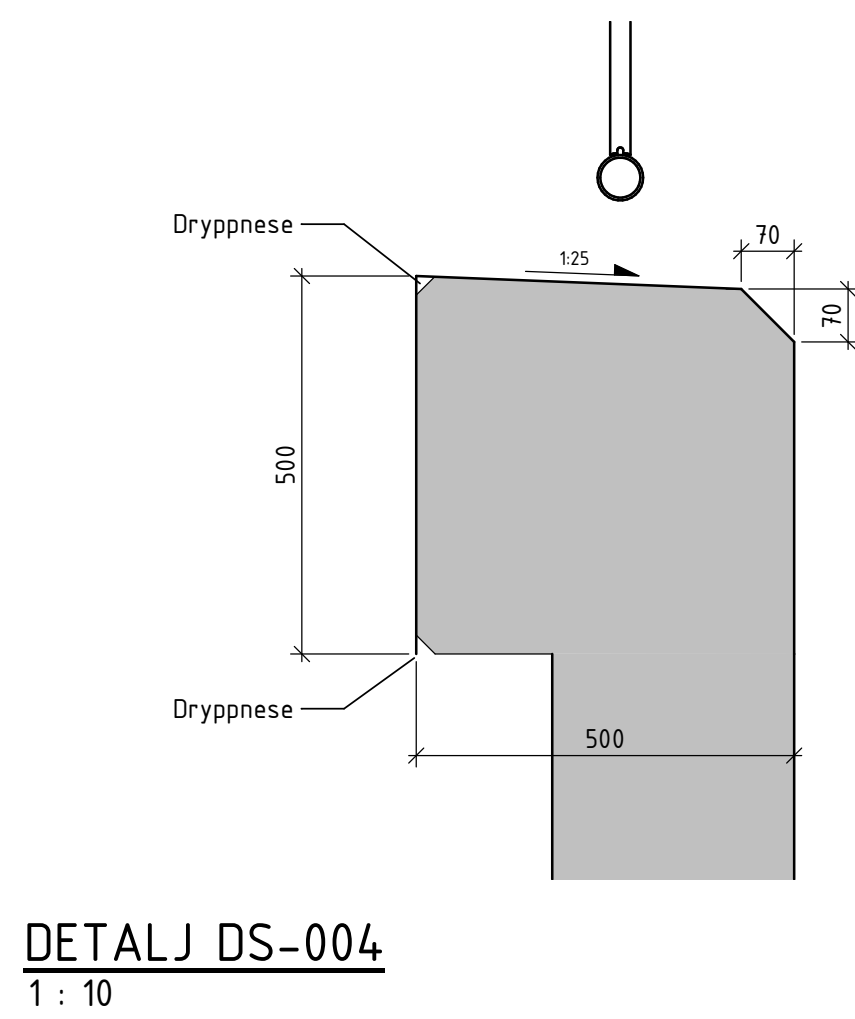

Støttemur Nord - detaljer

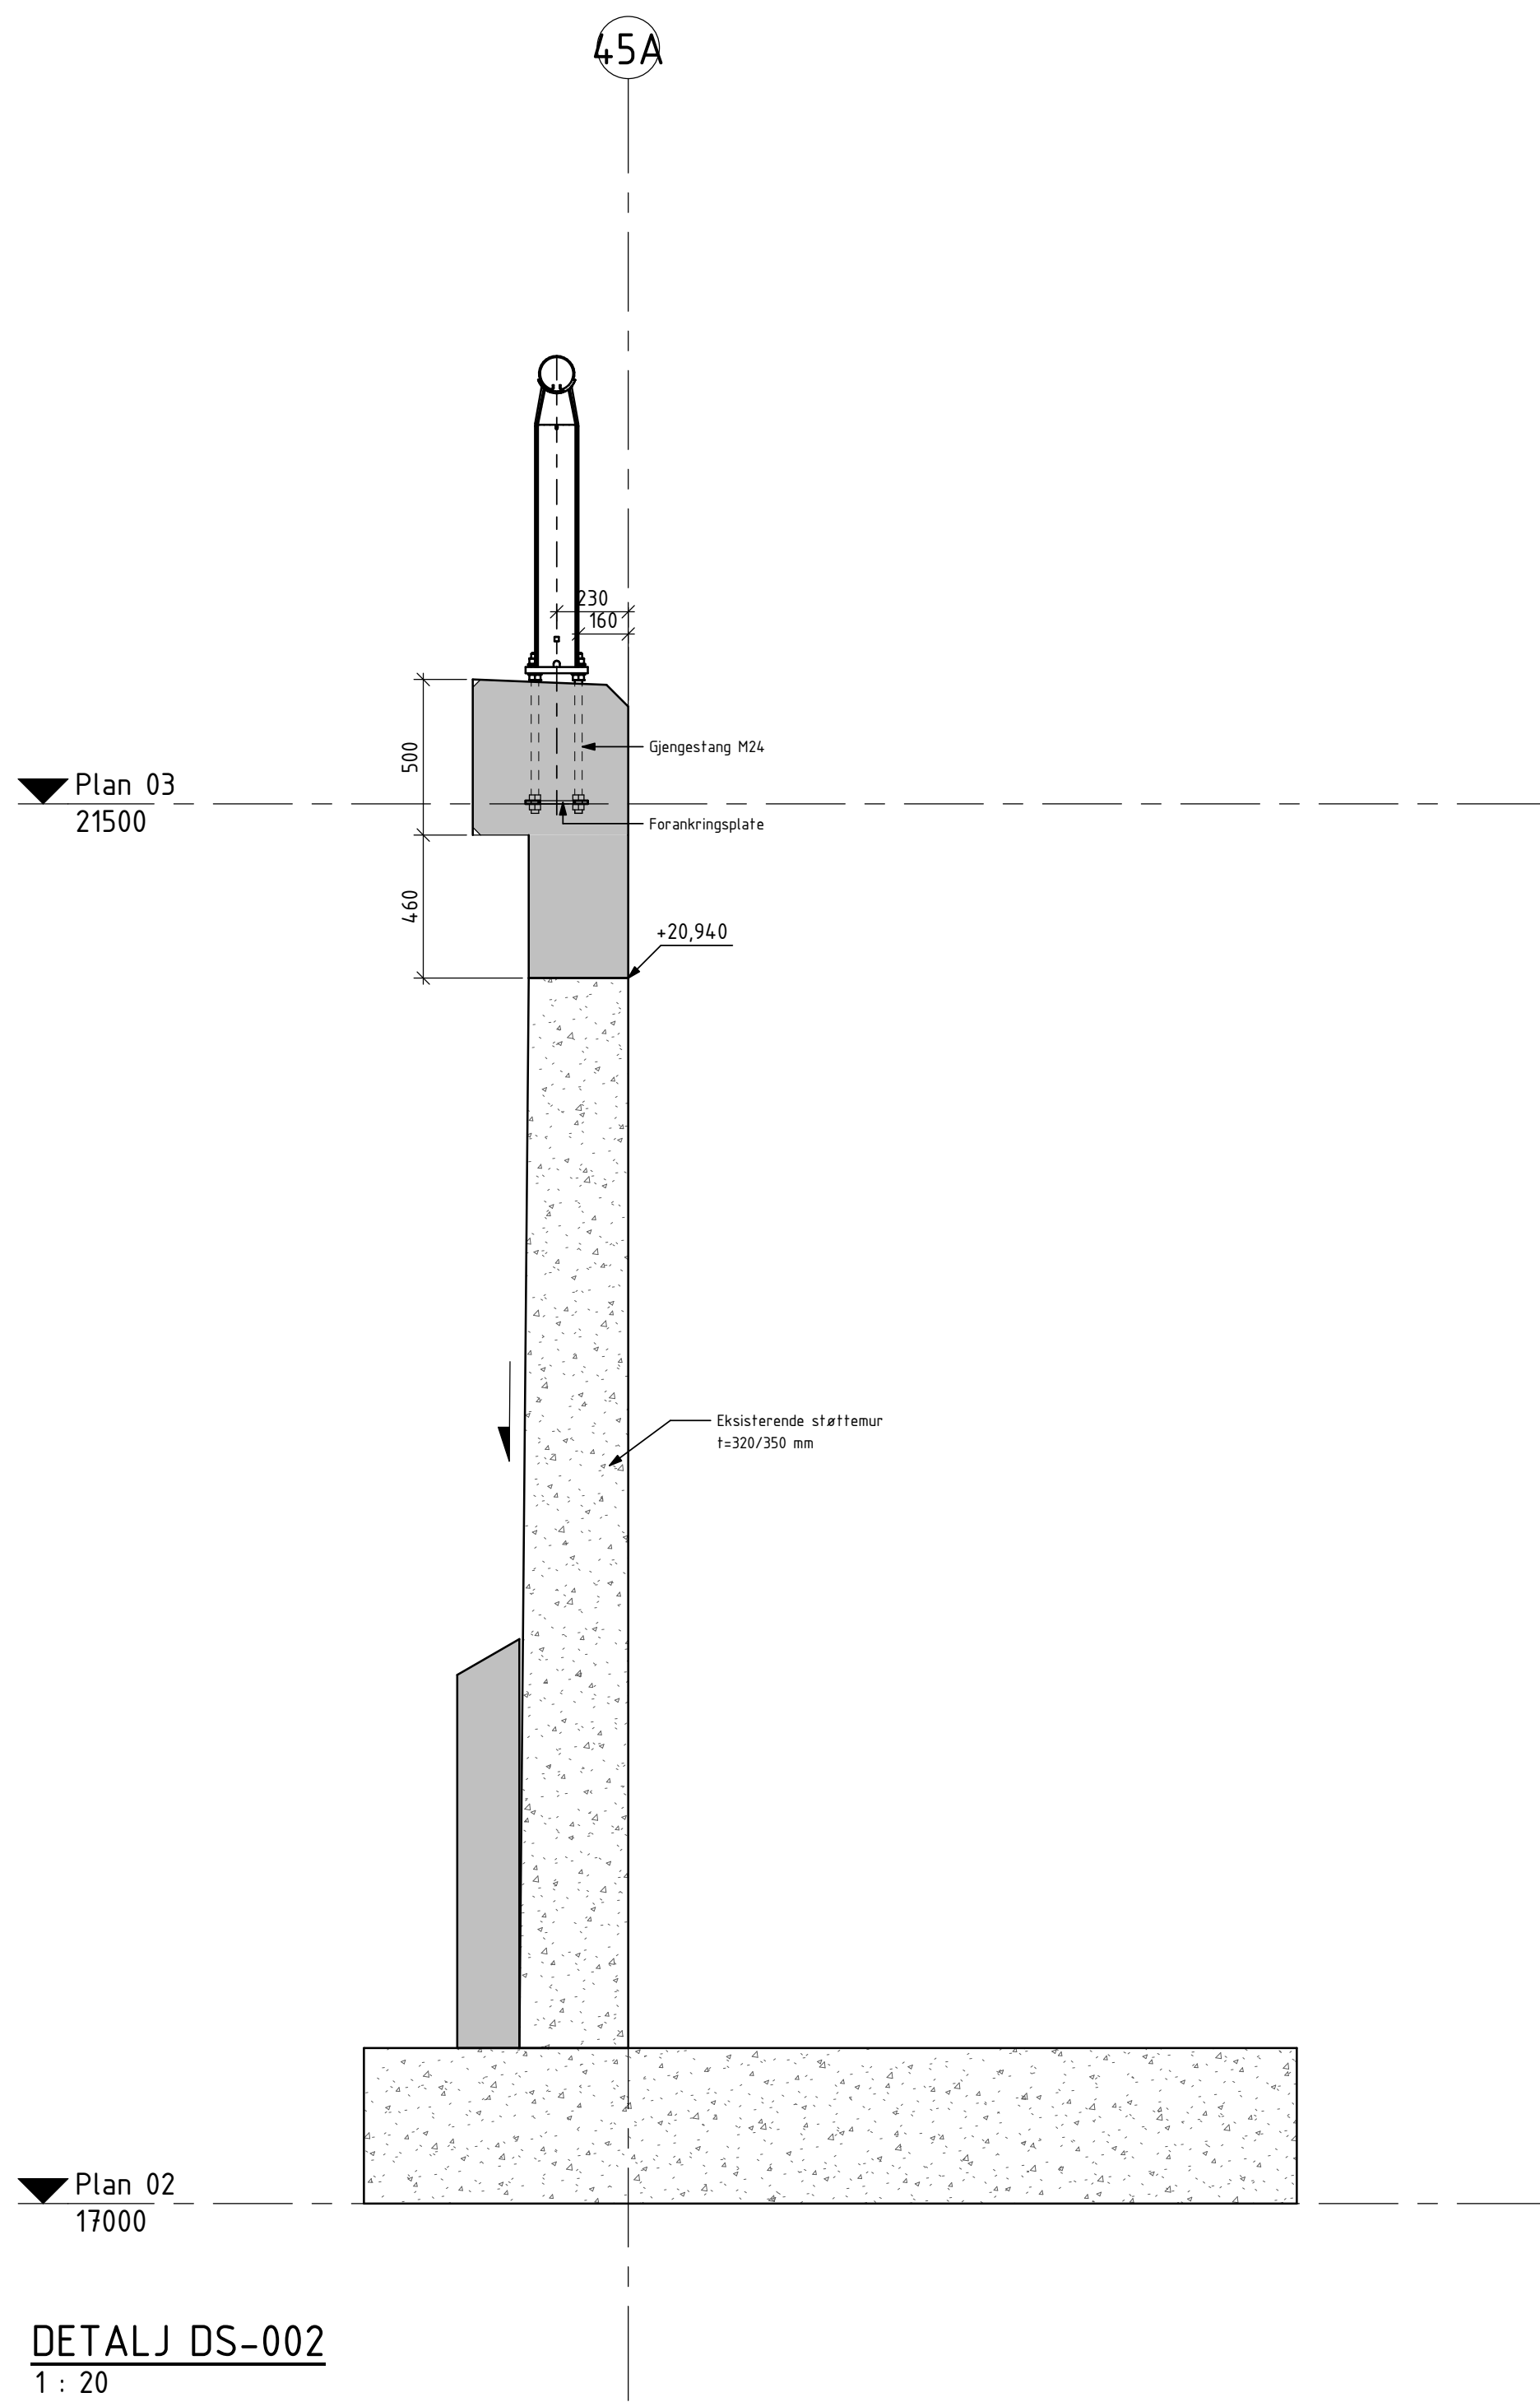