


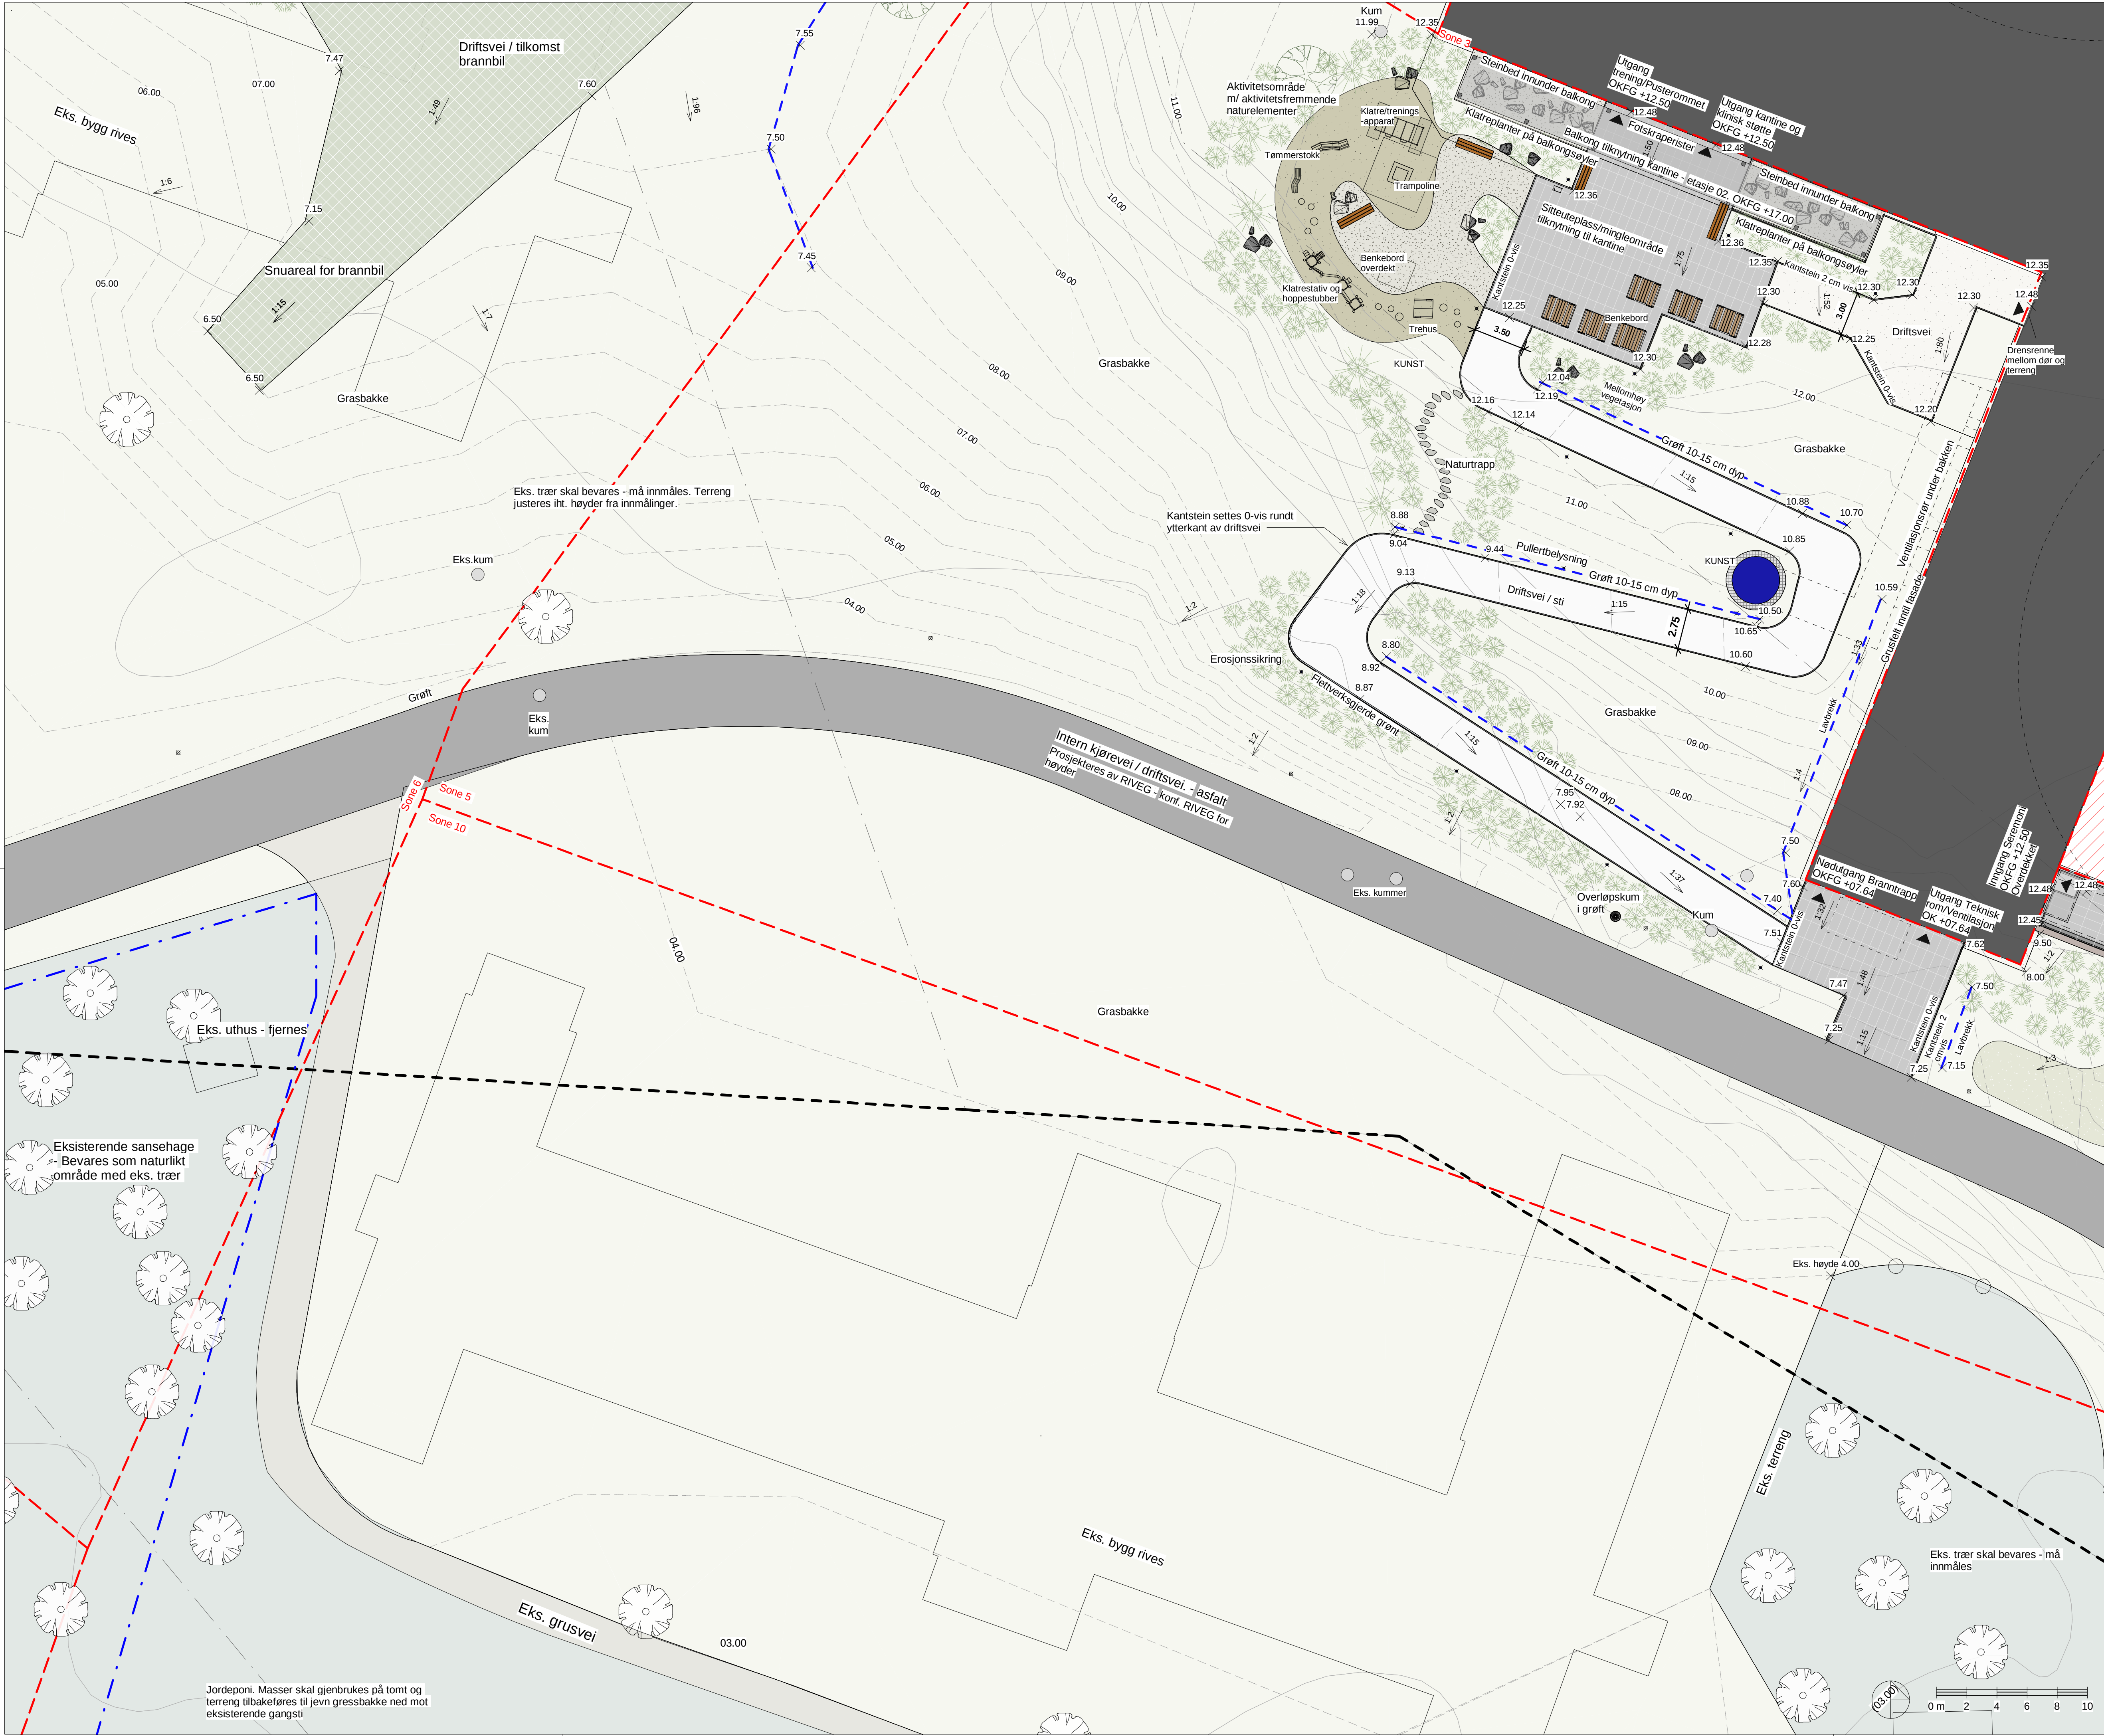

TEGNFORKLARING

—

Eiendomsgrense

Soneinndeling

Formålsgrense

(xx.xx)

1m kote, Eks.

xx.xx

0.5m Kote, Prosjekt

▶ xx.xx

Inngang m/pkt - høyde terreng

OK xx.xx

Kote, Overkant

✕ xx.xx

Punkthøyde

Tiltaksgrense

Byggsgrense

1:xx

Fallpil

Høybrekk/terskel

Lavbrekk

Eks.bygg

Nytt bygg

Asfalt, Kjøresterk

Asfalt, gangarealer

Betong

Granitt heller

Smågatestein

Belegningstein, farget

Grus / komprimert grus

Storgatestein m/ gress mellom

Tredekke

Ledelinje - naturstein i kontrastfarge

Vegetasjon

Eksisterende tre / Nytt tre

Eks. terreng

Bunn regnbed/vadi

Infiltrasjonsområde m/beplantning / plantefelt

Eng/gress/ grasbakke

Busker / stauder (illustrative)

Møbler og annet

Utemøbler - Avfallsdunk, benker og bord.

Tømmerstokk, naturstein/ kampesteiner

Kum

Belysning - lysmast / pullert

Parkeringsplass 2,5 x 5 m

Sykkelparkering m/overdekning

Drensgrus rundt overløpskum

Luftinnkast / luftutkast m/smågatestein rundt

Kantstein

HENVISNING:

Tegn.: UT00-0-00-L-700-20-001 - Landskapsplan

Rev.	Dato	Byggr.	Område	Etappe	Fag	Fagkode	Tg.type	Løpnr.	Rev.	Teg.status:
1	xx.11.2022		Konkurransegrunnlag	entreprise	K7701		SUHER	FRHF	AG	
							Tegn.	Kontr.	Godkj.	

Byggr.	Område	Etappe	Fag	Fagkode	Tg.type	Løpnr.	Rev.	Teg.status:
	UT05-0-00-L-700-20-001						1	I

Prosjekterende:

ARK : Arkitema Architects, St. Olavs Gate 27, 0166 Oslo, +47 22 99 44 50

LARK : Arkitema Architects, St. Olavs Gate 27, 0166 Oslo, +47 22 99 44 50

ARK : RATIO, Drammensveien 130, 0277 Oslo, +47 41 52 1111

RIVA : COWI A/S, Otto Nielsens veg 12, 7052 Trondheim, +47 02694

RIB : COWI A/S, Otto Nielsens veg 12, 7052 Trondheim, +47 02694

RIBa : COWI A/S, Otto Nielsens veg 12, 7052 Trondheim, +47 02694

RIE : COWI A/S, Otto Nielsens veg 12, 7052 Trondheim, +47 02694

RIAlu : COWI A/S, Otto Nielsens veg 12, 7052 Trondheim, +47 02694

RIV : COWI A/S, Otto Nielsens veg 12, 7052 Trondheim, +47 02694

RIG : COWI A/S, Otto Nielsens veg 12, 7052 Trondheim, +47 02694

ARKITEMA ARCHITECTS

RATIO ARCHITECTS

COWI

St. Olavs Gate 27, 0166 Oslo, +47 22 99 44 50

Drammensveien 130, 0277 Oslo, +47 41 52 1111

Otto Nielsens veg 12, 0277 Trondheim, +47 02694

Lokasjonspisur:

Psykiatri

1240

1250

Somatikk

1290

Paviljong B

Koordinatsystem: EUREF89 NTM sone 7

Høydesystem: NN2000

SNR - Sjukehuset Nordmøre og Romsdal

G.nr: 60 / B.nr.: 45

Tilrasker:

SYKEHUSBYGG

HELSE MØRE OG ROMSDAL

FORELØPIG TEGNING

11.11.2022 14:55:16

Fase: IDK DETALJPROSJEKT

Tegnet: SUHER/AMEK

Kontrollert: FRHF

Godkjent: AG

Prosjekt nr: 4212106

Prosjekt nr. for prosj: 210521

Dato opprettet: 22.04.12

Målestokk: 1:200

Format: A1

Delplan - Uteplass kantene (sone 5)

Landskapsplan

Byggr.	Område	Etappe	Fag	Bygndekode	Tg.type	Løpnr.	Rev.	Teg.status:
	UT05-0-00-L-700-20-001						1	I