


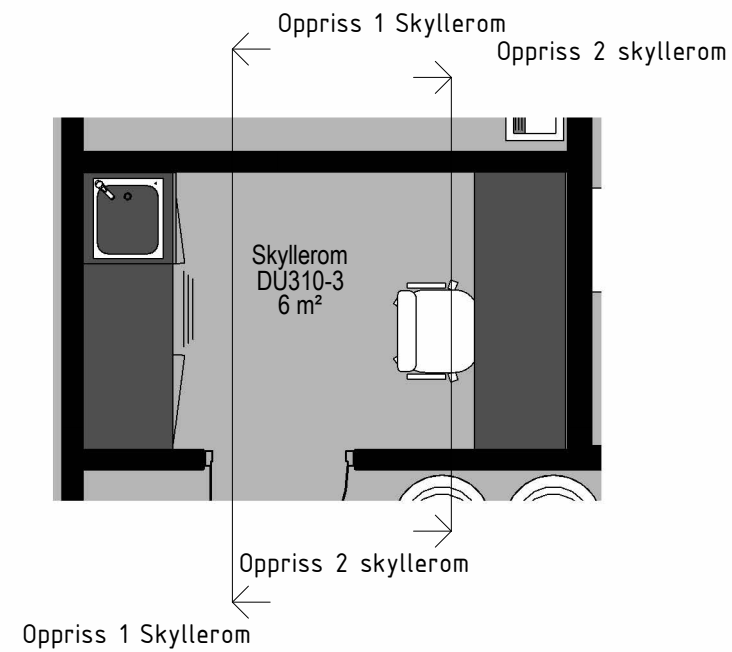


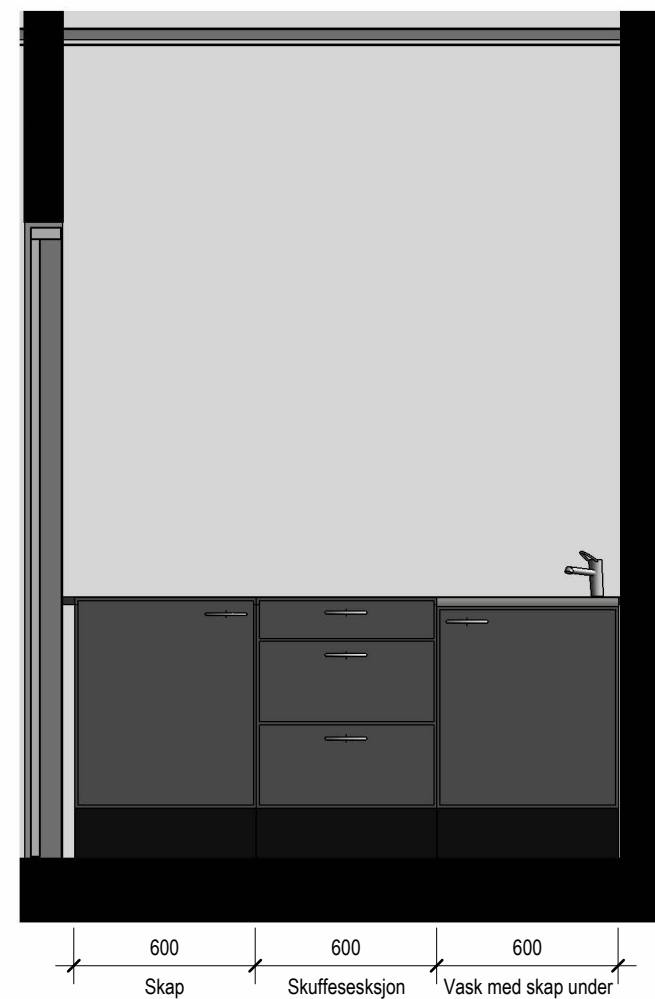

Plan Skyllerom
1 : 50

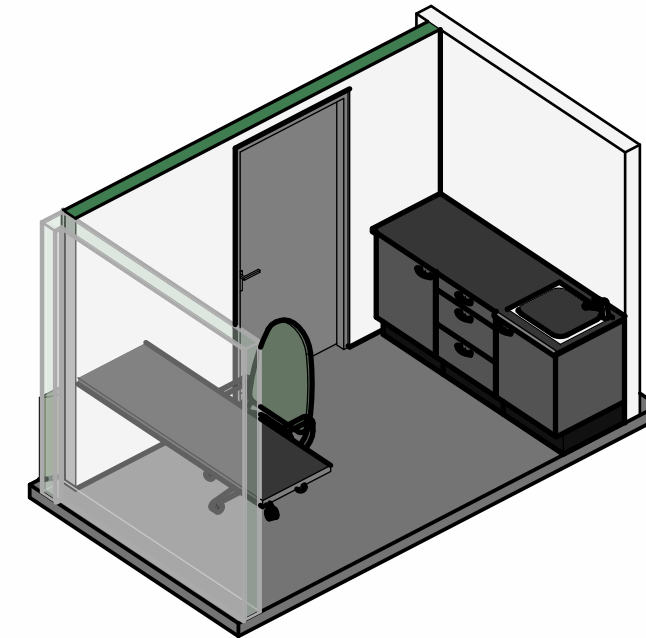

Oppriss 1 Skyllerom

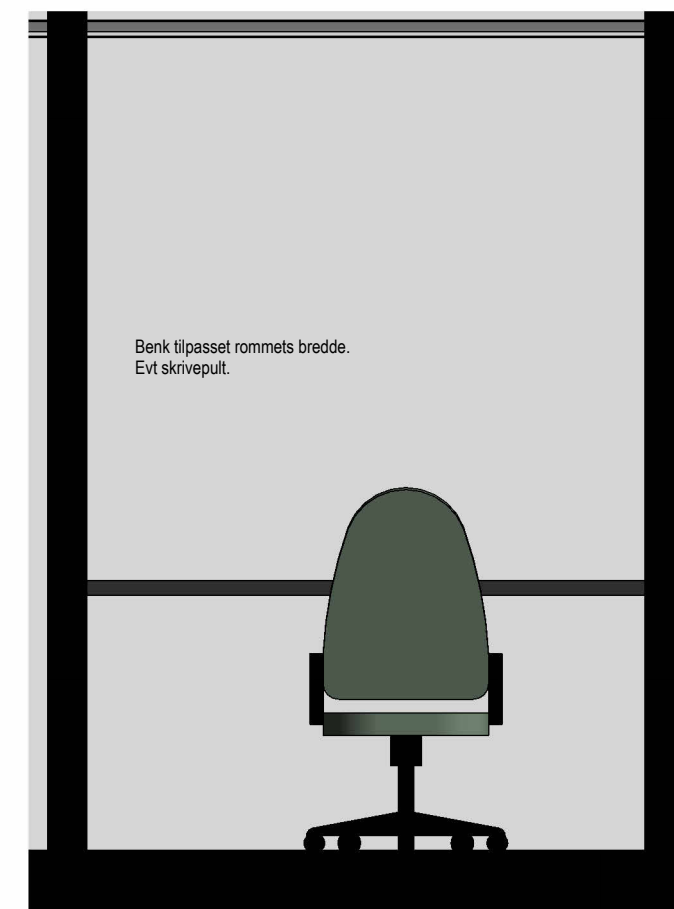

Oppriss 2 skyllerom

Alle rom må kontrollmåles på stedet
før bestilling av fast inventar

