


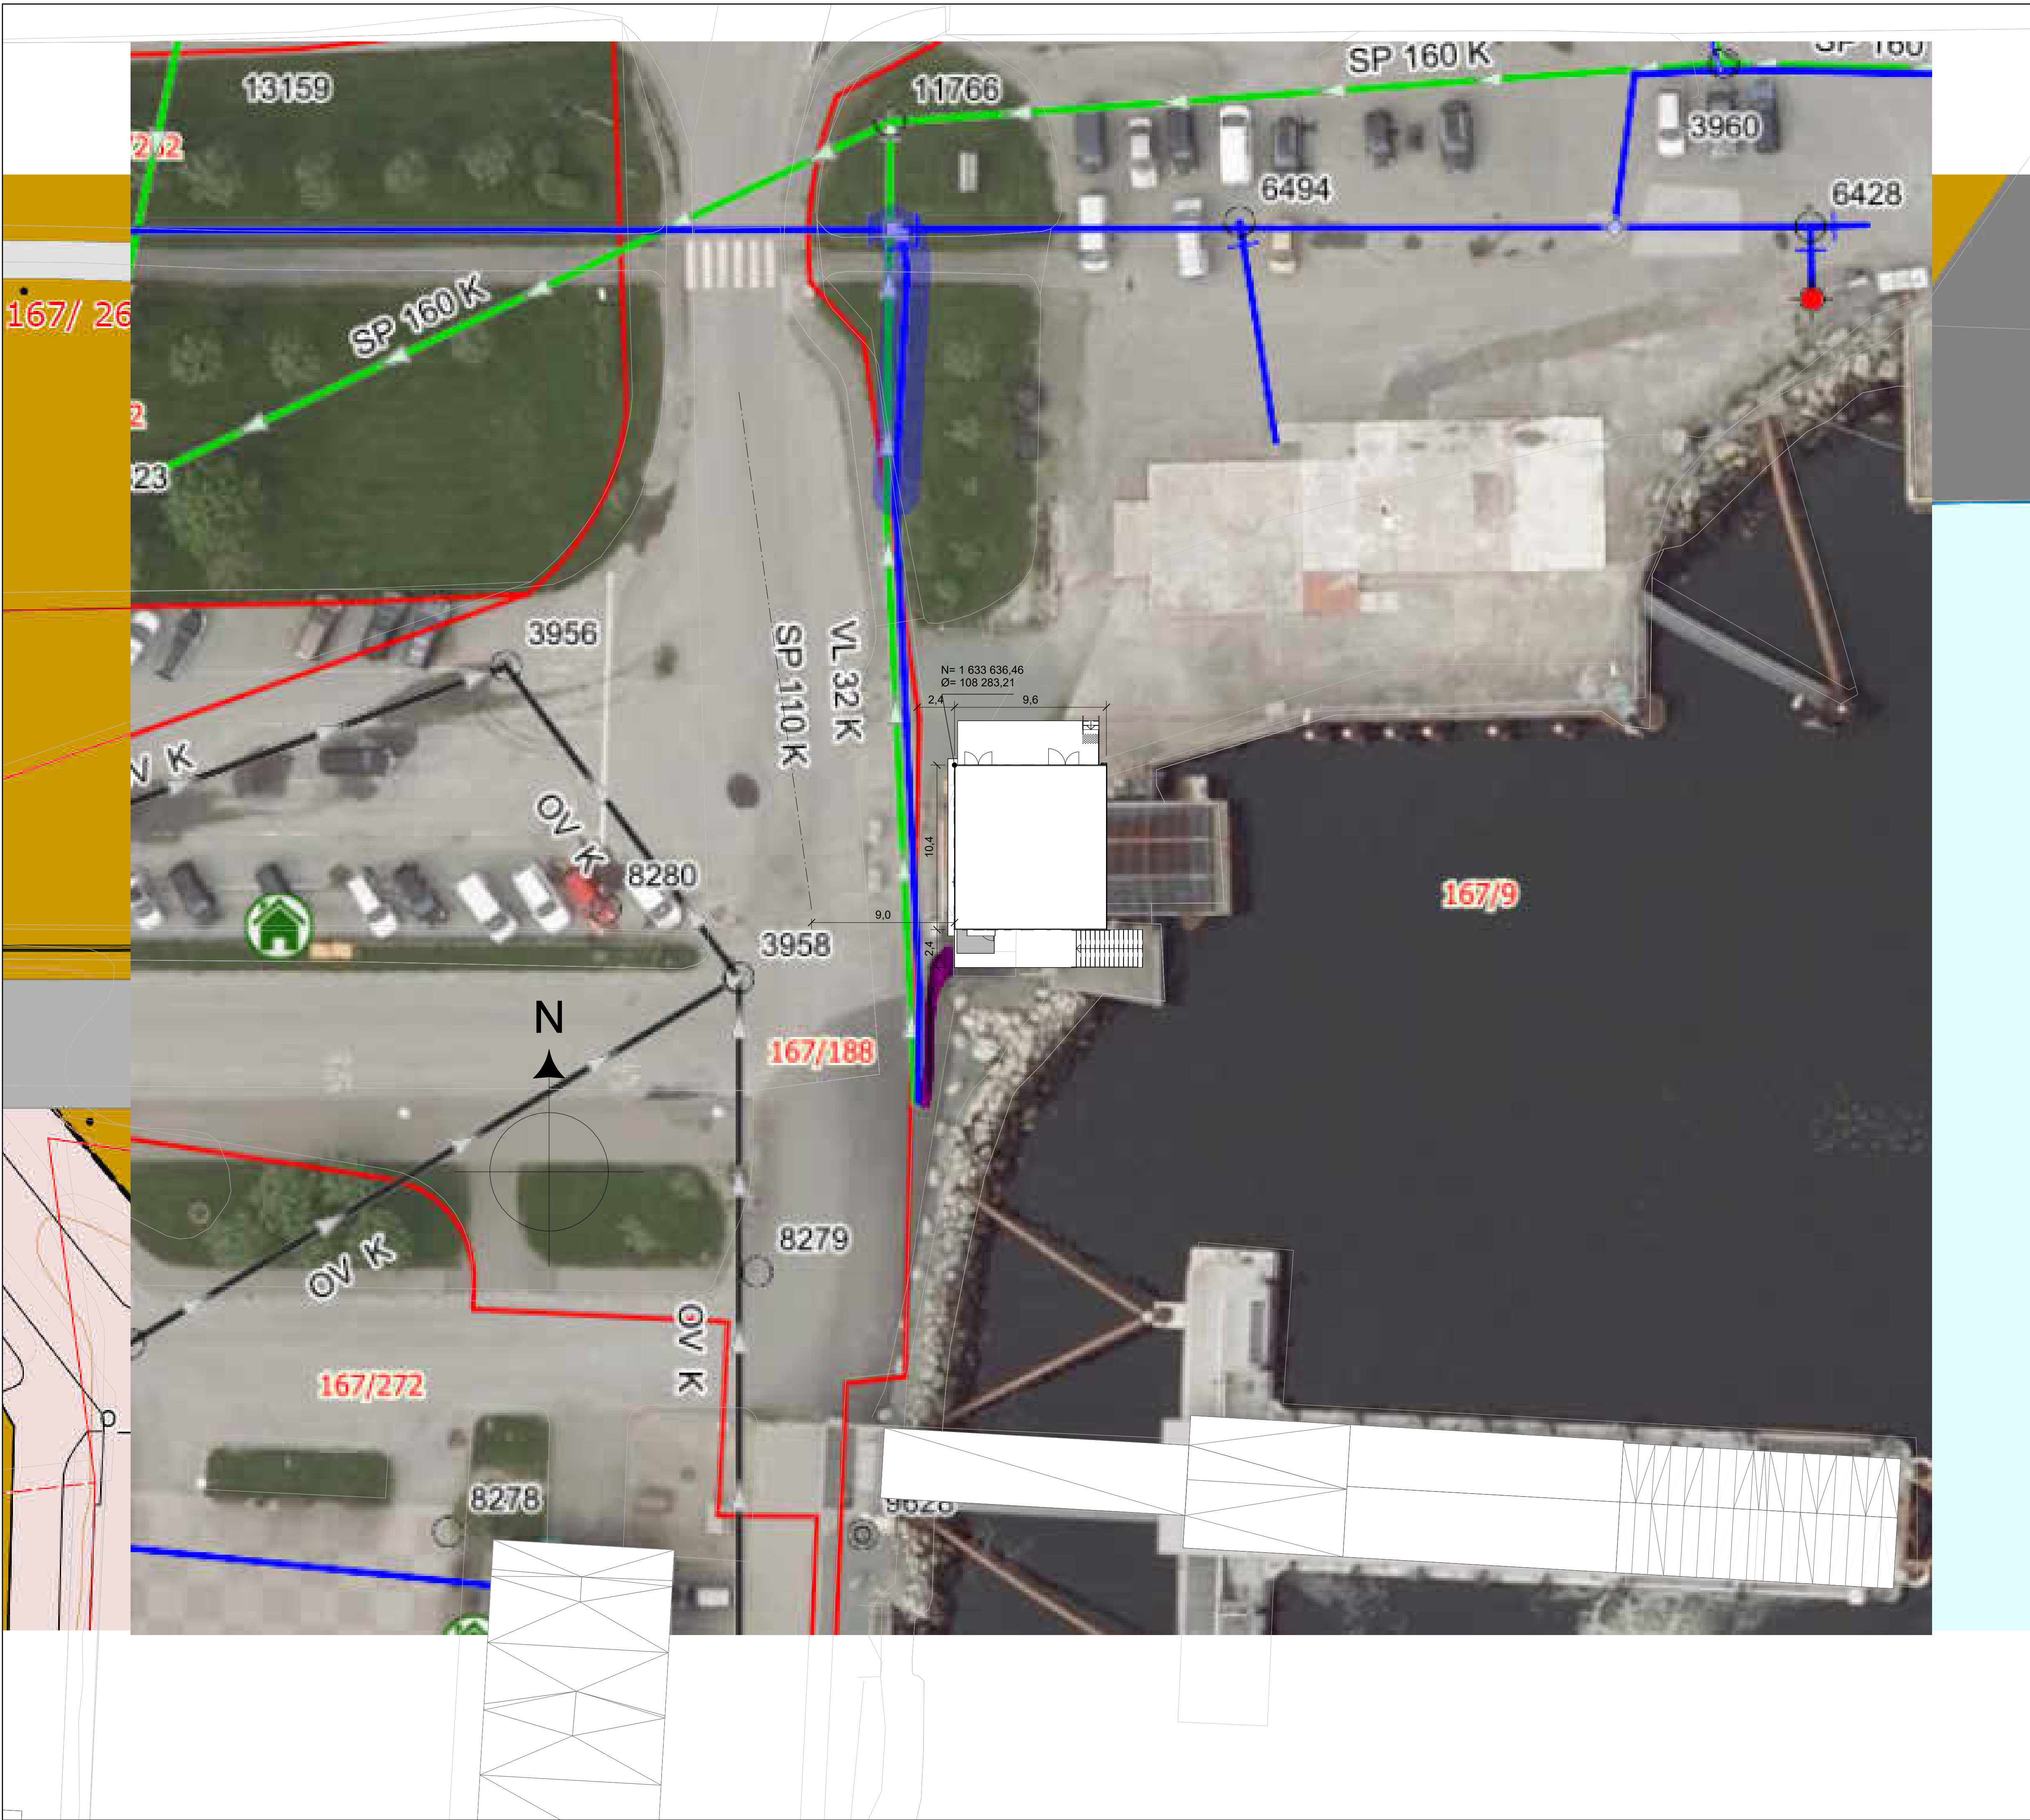

F02	20230428	Tilbud	CE	CR	CR
E01	20230327	Søknad om tiltak	CE	CR	CR
Rev.	Dato	Beskrivelse	Utarbeidet	Fagkontroll	Godkjent

Dette dokumentet er utarbeidet av Norconsult AS som del av det oppdraget som fremgår nedenfor. Opphavsretten tilhører Norconsult AS. Dokumentet må bare benyttes til det formål som oppdragsavtalen beskriver, og må ikke kopieres eller gjøres tilgjengelig på annen måte eller i større utstrækning enn formålet tilsier.

TRØNDELAG FYLKESKOMMUNE

Målestokk (gjelder A1)
1 : 200

LADEINFRASTRUKTUR BREKSTAD
SITUASJONSPLAN

Norconsult	Oppdragsnummer 52206850	Tegningsnummer A-10-00-01	Revisjon F02
------------	----------------------------	------------------------------	-----------------

2023-05-09 09:42:11