



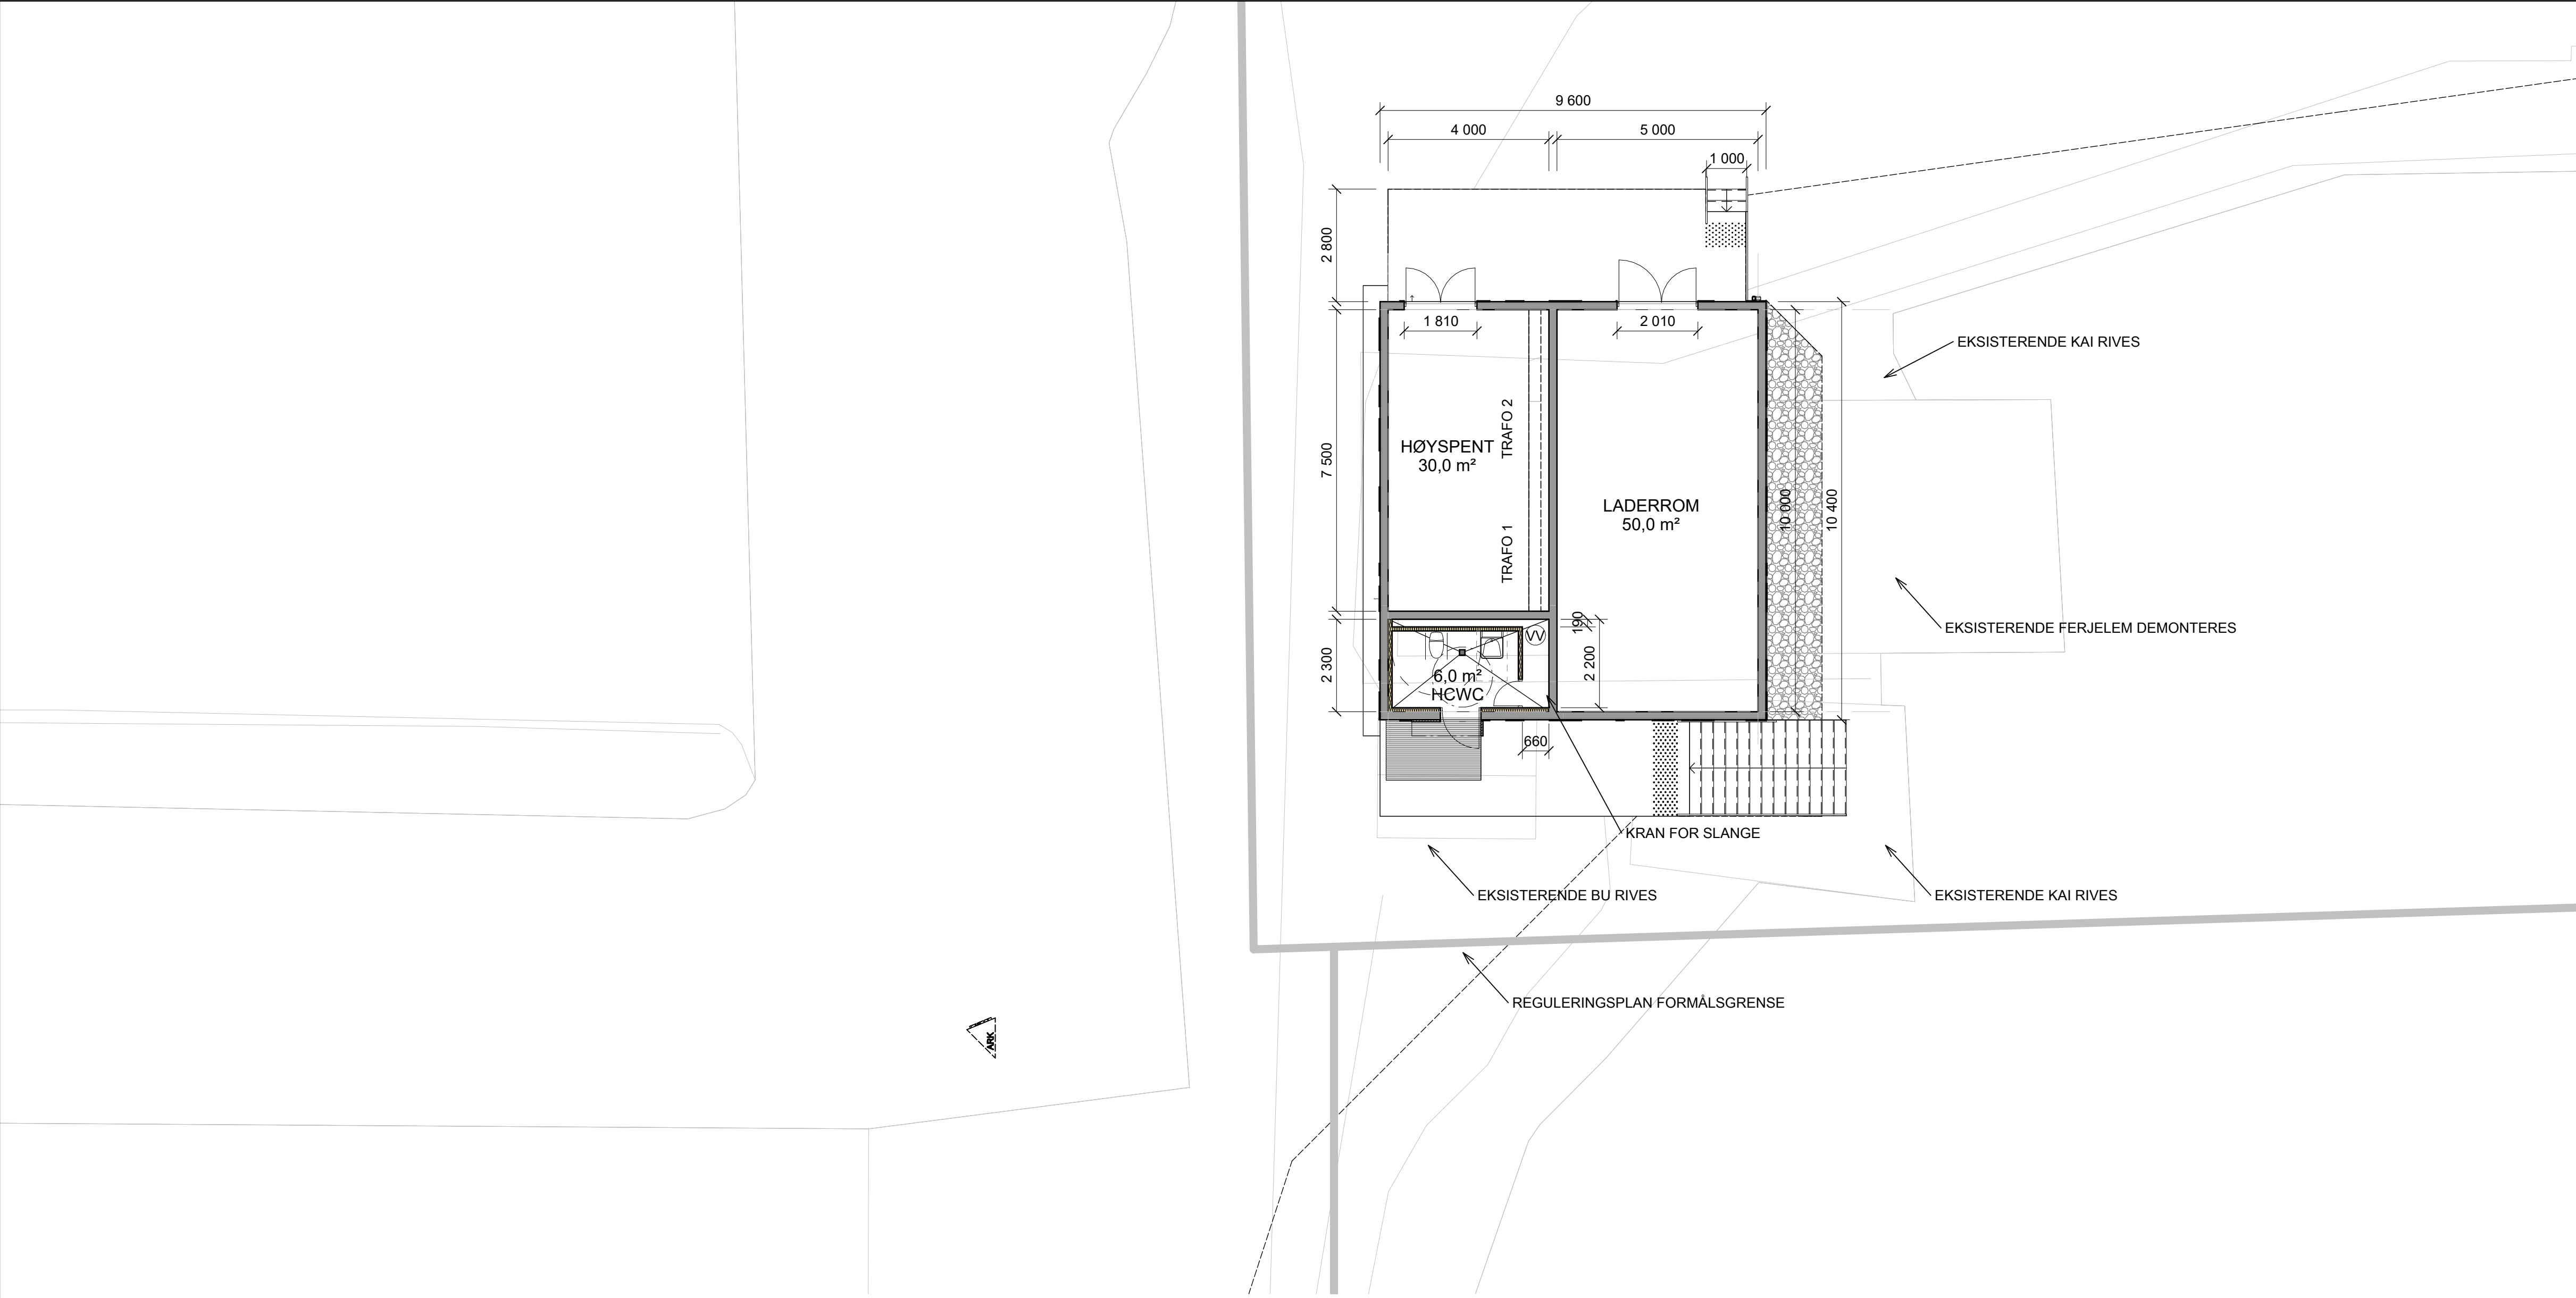


Forutsetninger, REN 6002 og REN 6018
To trafoer 690 V
Min areal 30 m2
Min bredde eller lengde 4 m
Maks lengde hvis 1 rømningsdør 10 m
Min høyde 2,8 m
Avlastningsfelt 0,03 m2 pr 1 m3
Dørmål som i Trondheim, vertikalt panikkbeslag

Lavspenstrom
Min areal 50 m2
Min høyde 2,5 m

Toalett
HCWC + 90 cm på alle kanter
Snusirkel Ø 1,5 m
Dør 10M hvis stål, 12M hvis alu
Fri sideplass ved dør 30 cm
Isoleres for frostsikkerhet.
Sjakt og lagerareal.

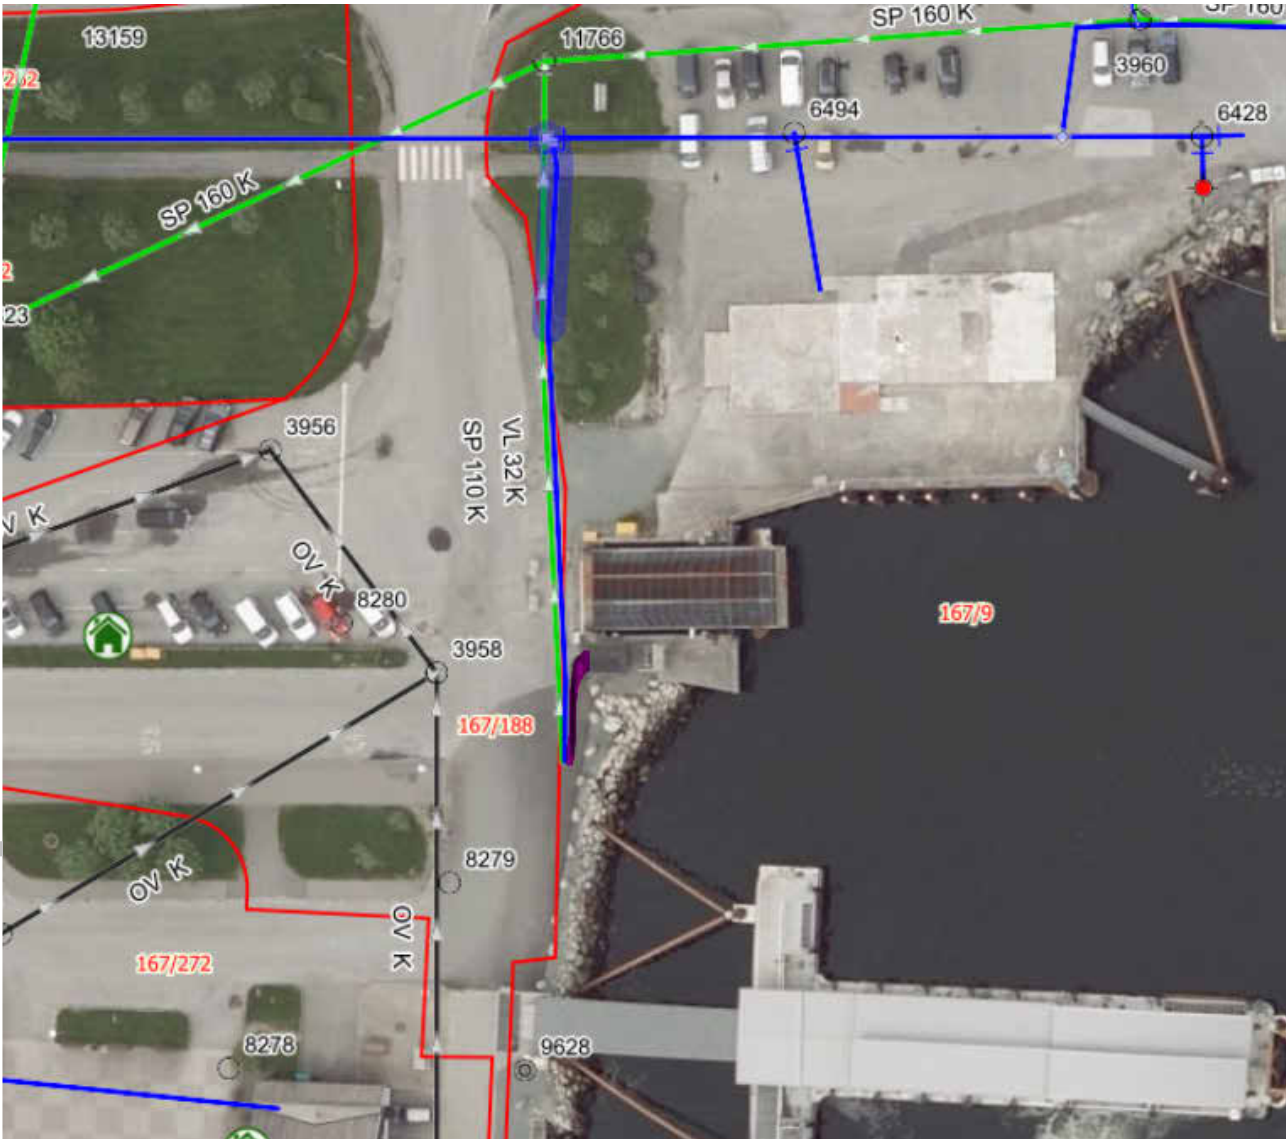

Plan 01
1 : 100

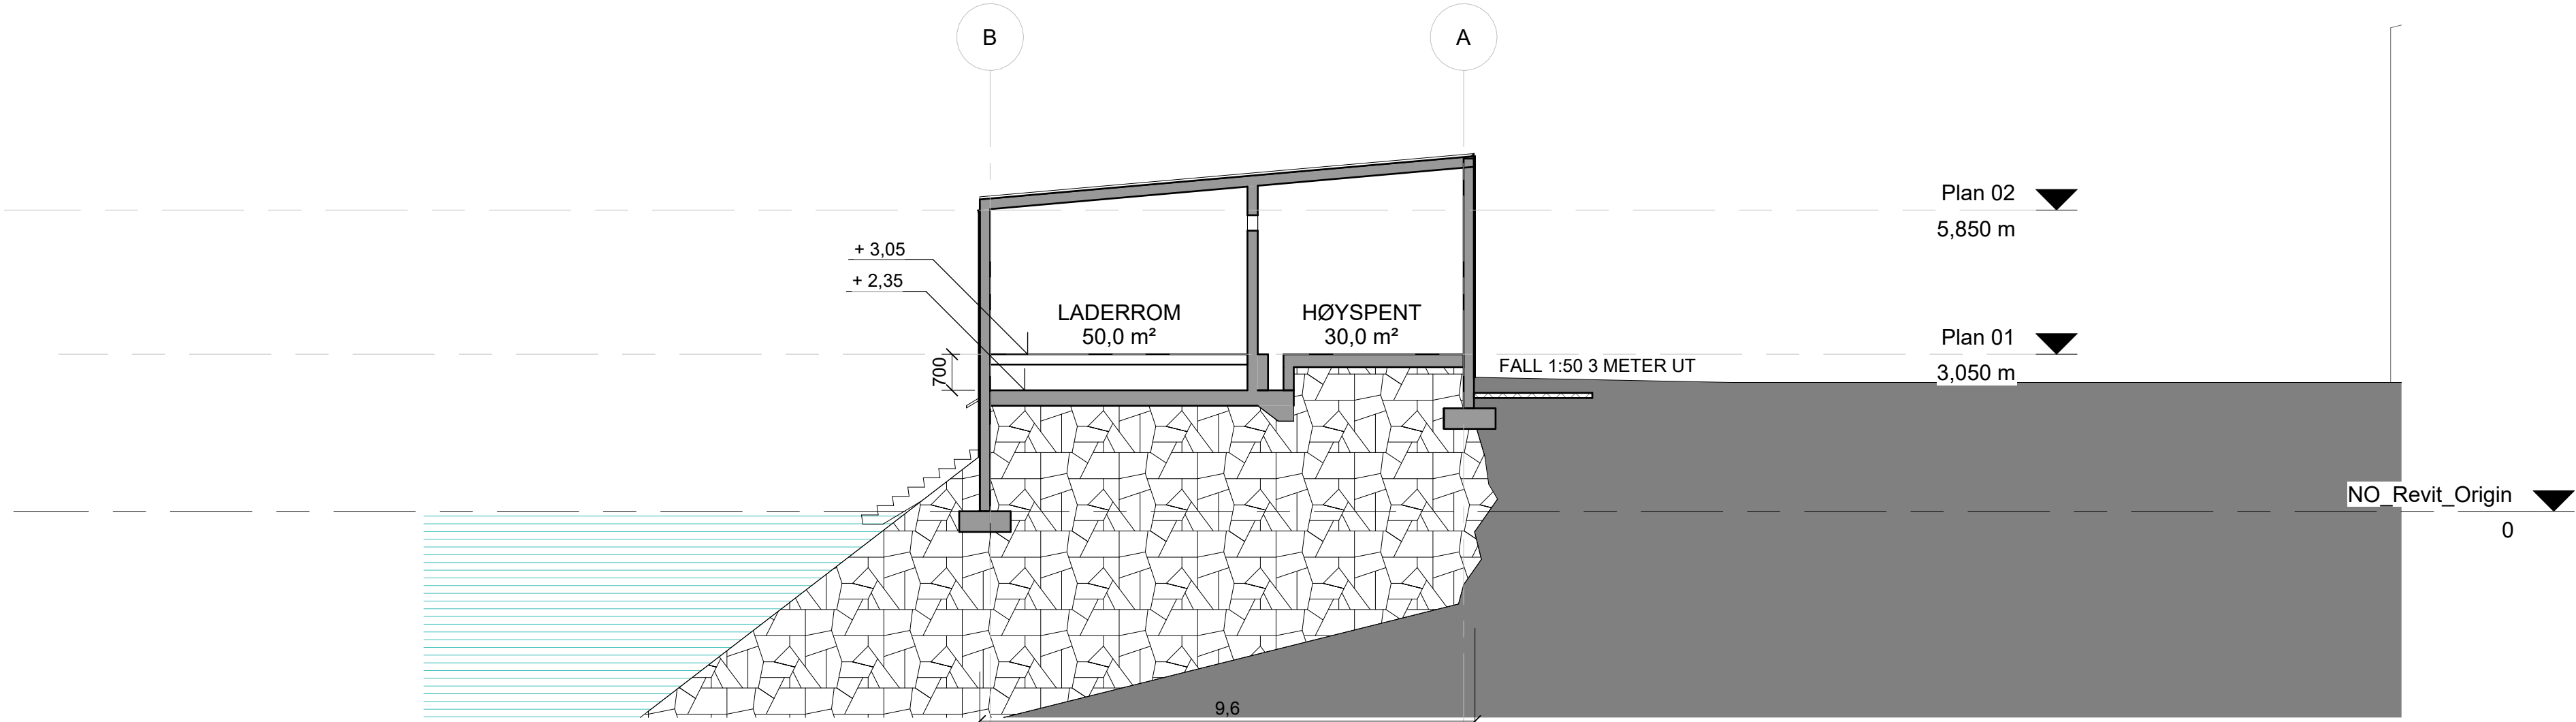

Snitt A-A
1 : 100

F03	20230428	Tilbud	CE	CR	CR
E02	20230327	Søknad om tiltak	CE	CR	CR
D01	20230317	Forslag til planløsning	CE	CR	
Rev.	Dato	Beskrivelse	Utarbeidet	Fagkontroll	Godkjent
Dette dokumentet er utarbeidet av Norconsult AS som del av det oppdraget som fremgår nedenfor. Opphavsretten tilhører Norconsult AS. Dokumentet må bare benyttes til det formål som oppdragsavtalen beskriver, og må ikke kopieres eller gjøres tilgjengelig på annen måte eller i større utstrækning enn formålet tilsier.					
TRØNDELAG FYLKESKOMMUNE					Målestokk (gjelder A1) 1 : 100
LADEINFRASTRUKTUR BREKSTAD PLAN OG SNITT					
Norconsult			Oppdragsnummer 52206850	Tegningsnummer A-20-01-11	Revisjon F03