
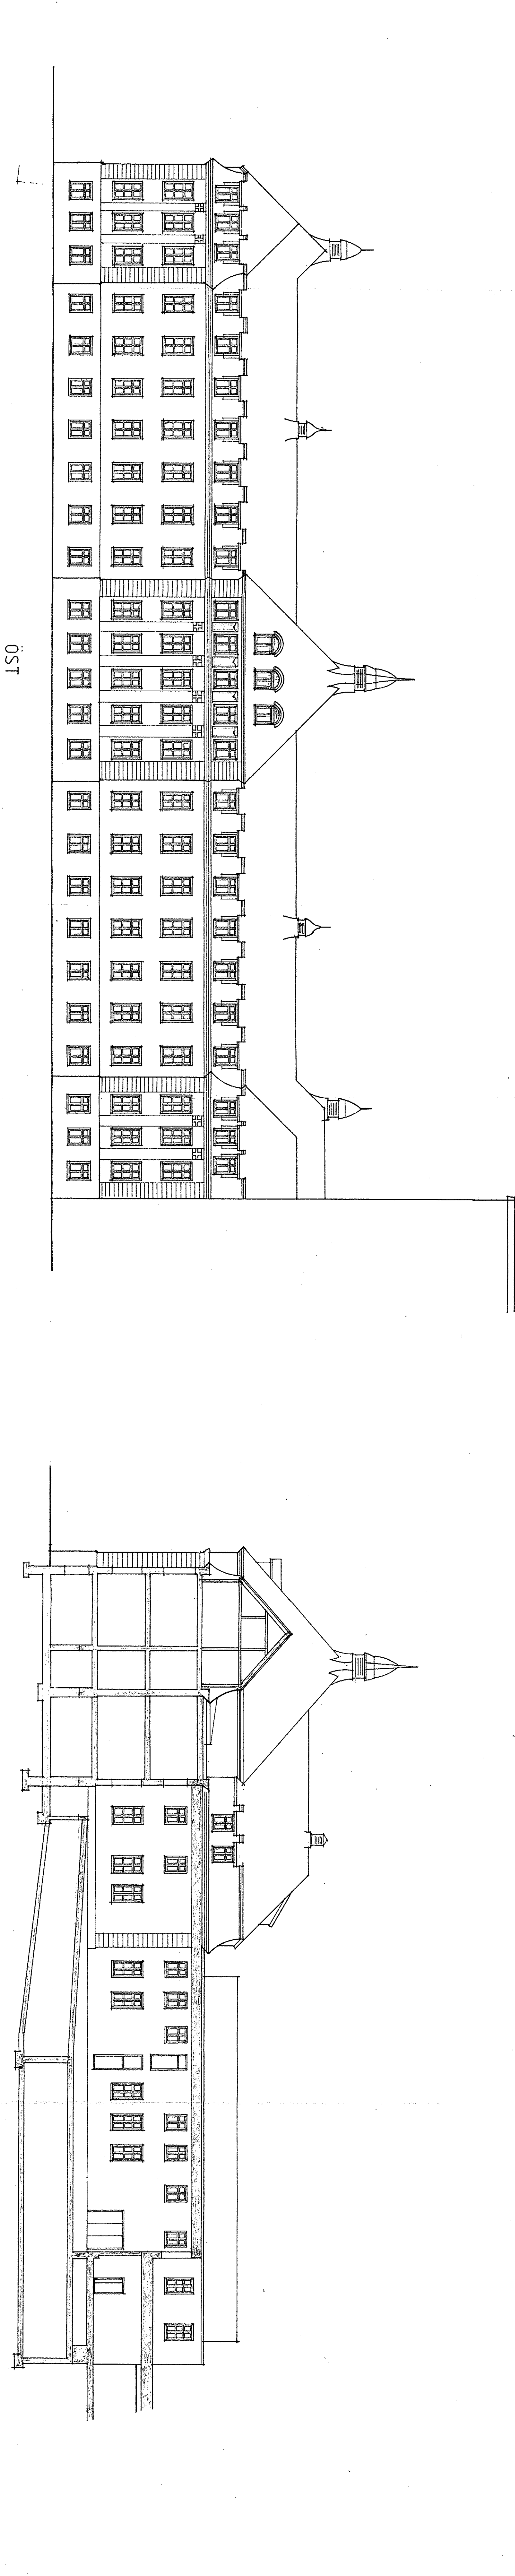


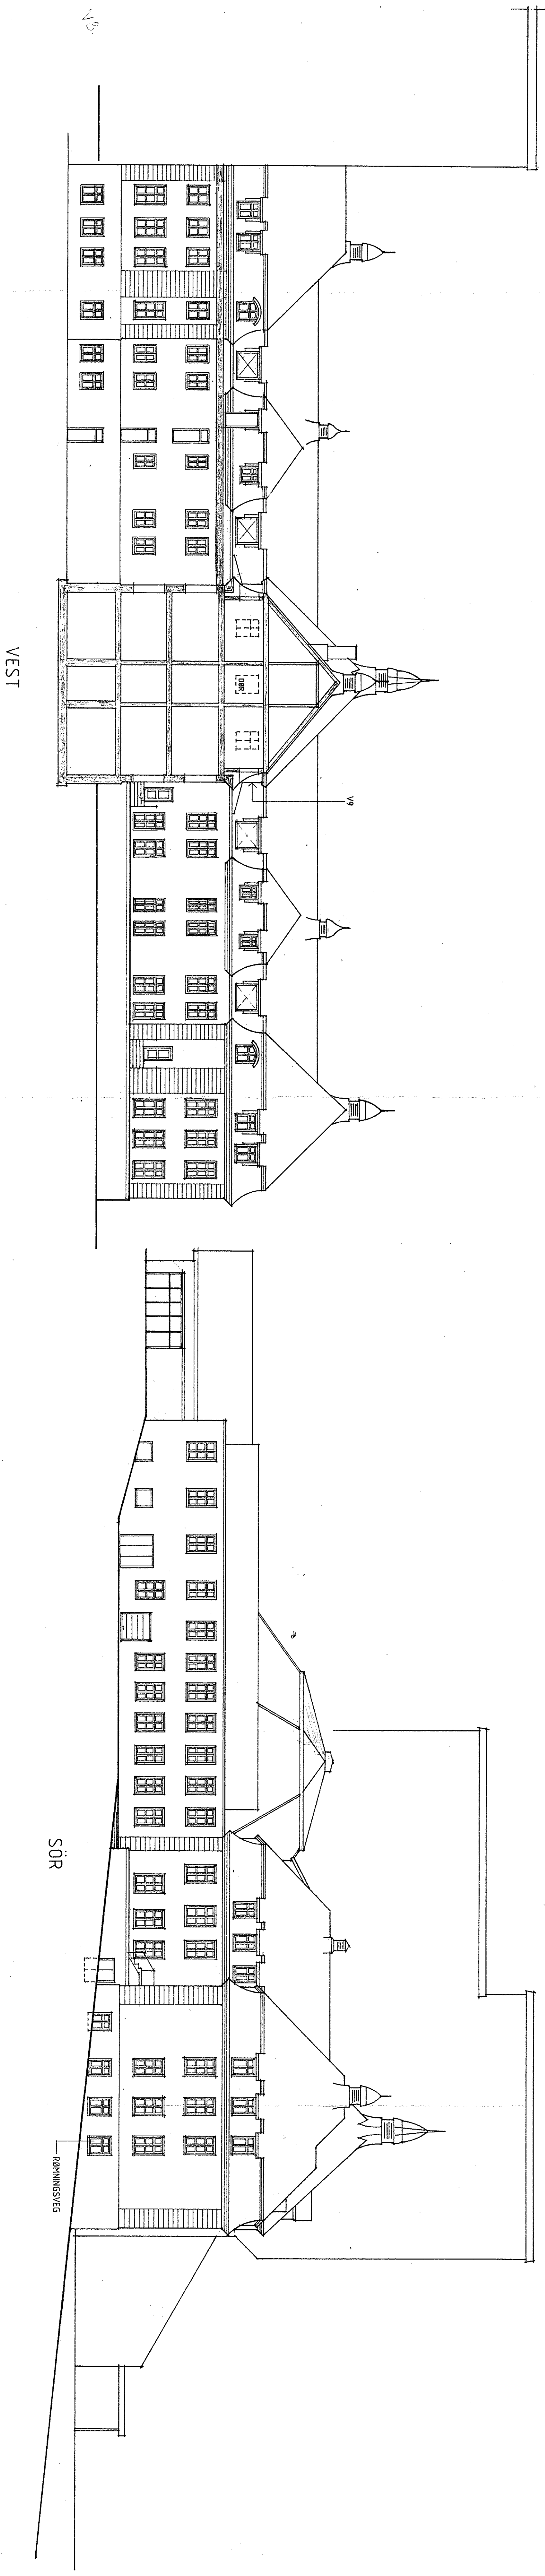

ARBUD, ENTREPRISE 36/78 - A1, 06.96 - A2		19.04.93	HSS	D
KORREKTUR VINDU, ENDRETT TEKNISKSINNR. FRA A.5.270		17.02.93	HSS	C
BYGGEFELDING, BYGG 13		04.07.93	BJ	B
BYGGEFELDING, BYGG 03		07.12.92	BJ	A
KORREKTURER		DATO	SIGN.	REV.
TROMS FYLKESKOMMUNE		TILSET		
Det nye Fylkeshuset		FASADER		
SAGSBEH.		MALE	TEGNER	REV.
SAMVUNDSSEN		1:200		
DATO 07.12.92		TEGNER, BJ		
A.03.270				D

**TROMS FYLKESKOMMUNE**
Det nye Fylkeshuset

Arkitektkontoret
Arntsen & As
Storstr. 101, 9000 Tromsø
Tlf. 083 38 98 98
Fax. 083 38 98 88