


Detalj kantstein og belegg ved sentraløy for snuplass.
Målestokk 1:5

Kjørebane snuplass

Sentraløy

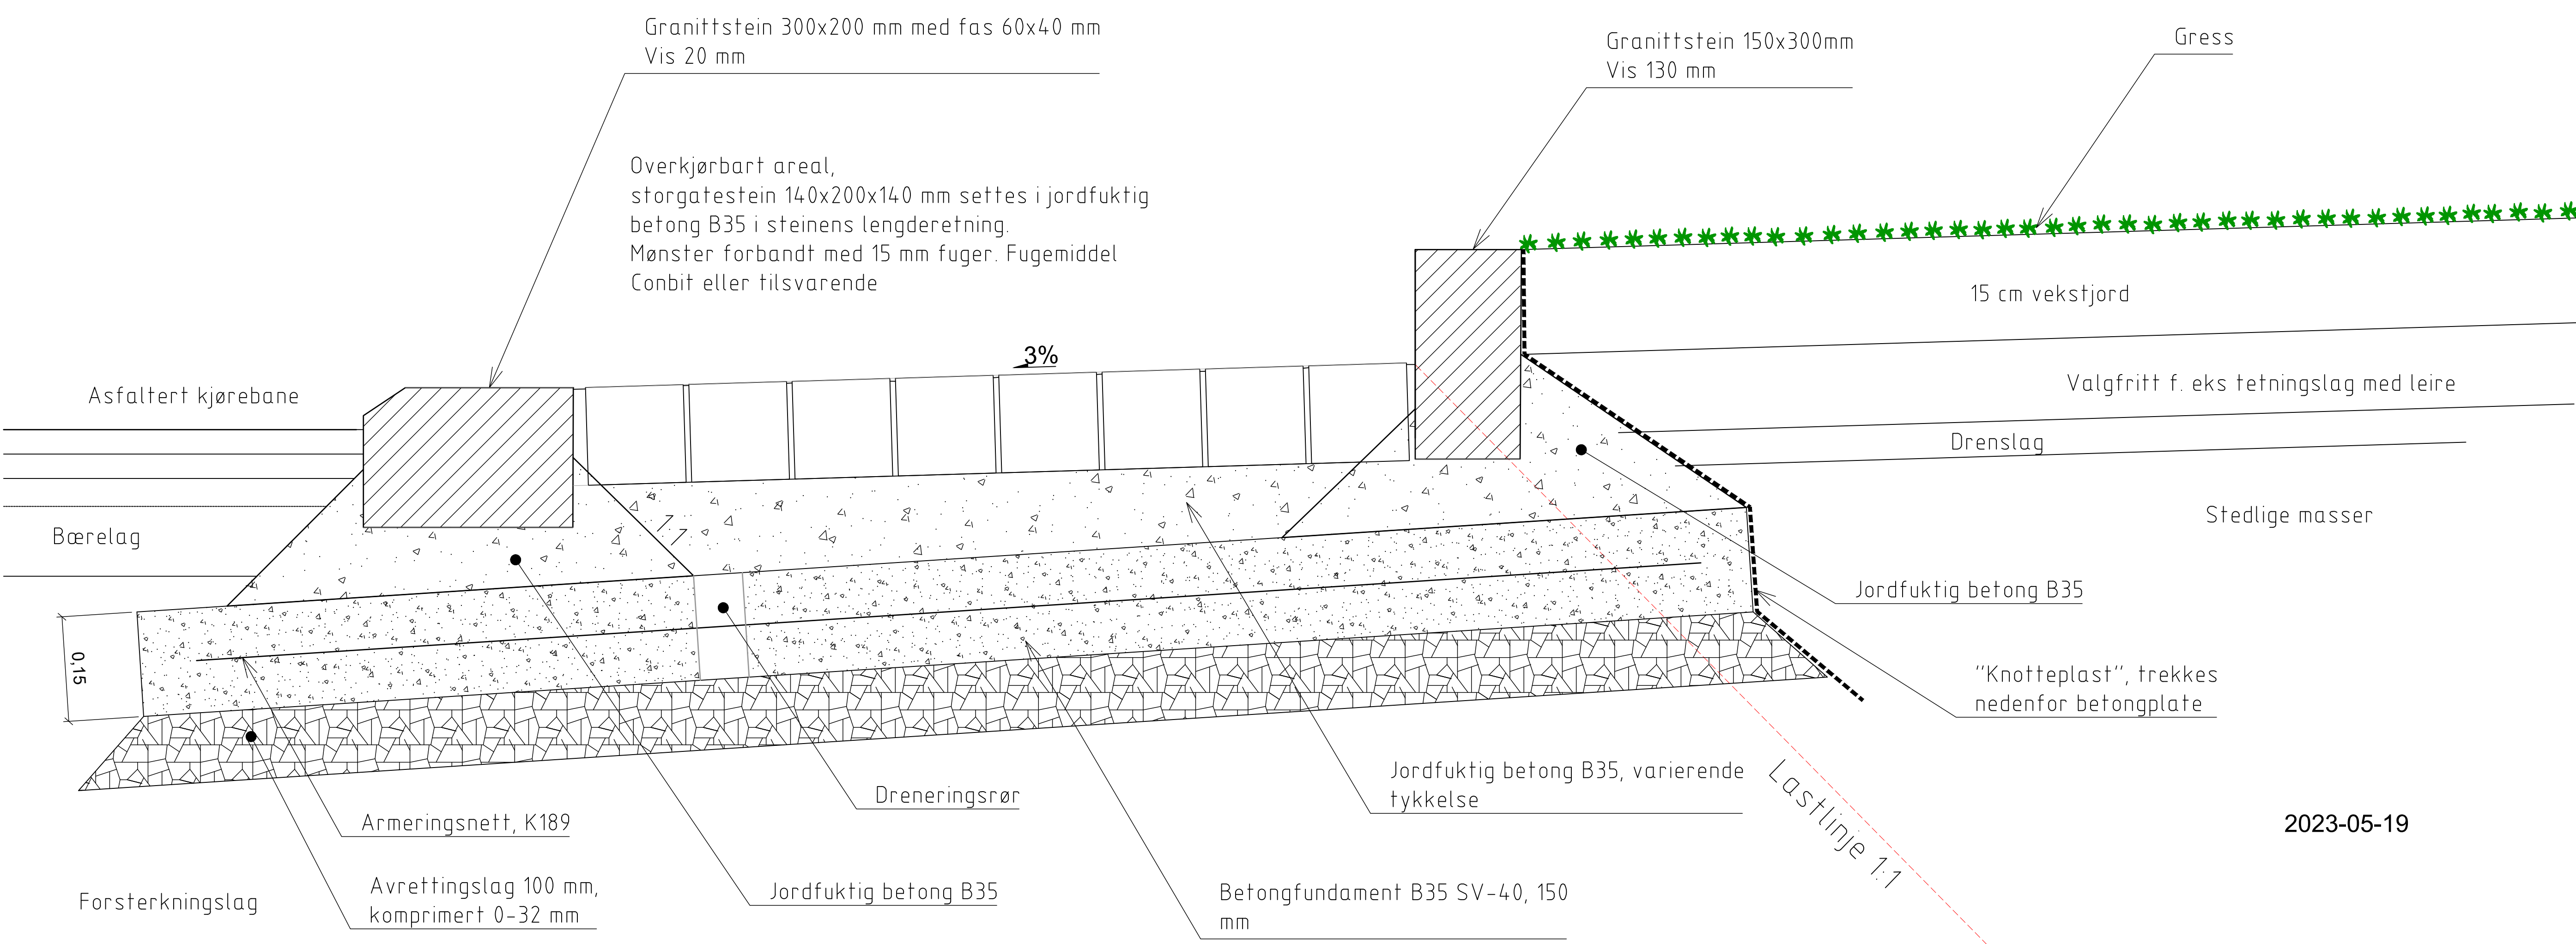

2023-05-19

F02	2023-05-19	Konkurransegrunnlag	O/Asp	RGR	RGR
Rev.	Dato	Beskrivelse	Utarbeidet	Fagkontroll	Godkjent
Dette dokumentet er utarbeidet av Norconsult AS som del av det oppdraget som fremgår nedenfor. Opphavsretten tilhører Norconsult AS. Dokumentet må bare benyttes til det formål som oppdragsavtalen beskriver, og må ikke kopieres eller gjøres tilgjengelig på annen måte eller i større utstrekning enn formålet tilsier.					
Innlandet fylkeskommune				Målestokk (gjelder A1) 1:5	
V52002 Avjøring og utomhus Nord-Gudbrandsdal vgs. avd. Otta					
Detalj kantstein og belegg ved sentraløy for snuplass Konkurransegrunnlag					
Norconsult 		Oppdragsnummer 52300934	Tegningsnummer J110		Revisjon F02