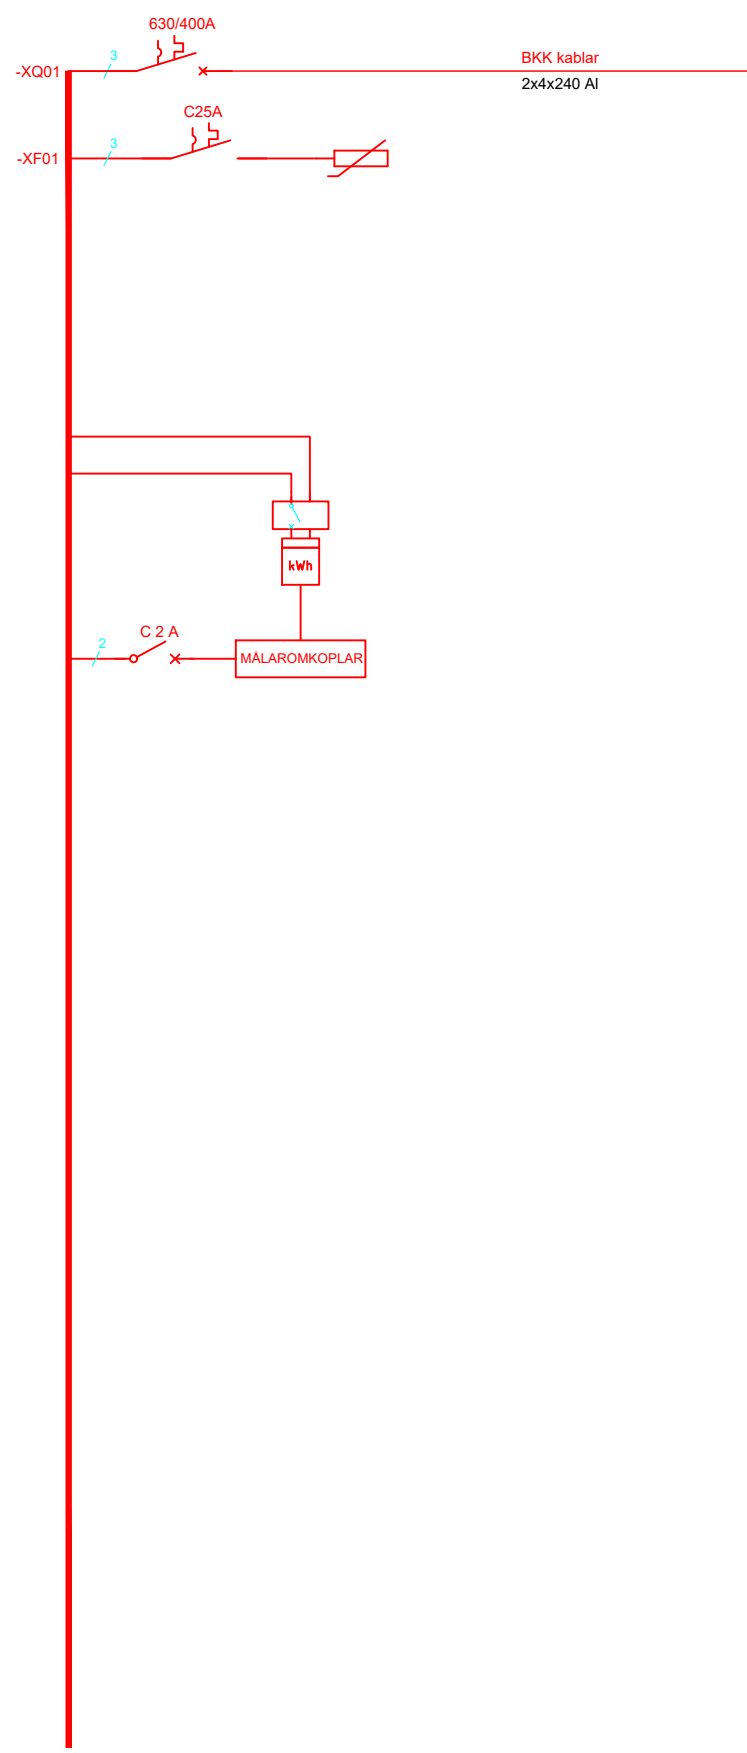


FORSIDE - FORDELINGSSKJEMA							
SYMBOLFORKLARING:							
VERN		UTSTYR			FORBRUKER		
	SERVICEBRYTER		ENERGIMÅLER		OVER SPENNINGSVERN		VARIABEL LAST
	EFFEKTBRYTER		JORDFEILBRYTER		REKKEKLEMME		FAST LAST
	EFFEKTBRYTER M/ MOTOR		IMPULSRELE		NETTANALYSATOR		LYS
	PLUGGBAR ENHET		RELE, KONTAKTOR		KNX - DALI GATEWAY		BRYTER
	SIKRINGSSKILLEBRYTER		SOLID STATE RELE		KNX - 1 STK BIN/ERINNGANG		IMPULSBRYTER
	JORDFEILAUTOMAT		URBRYTER		KNX - 1 STK BIN/ERUTGANG		FORDELING ETC.
	AUTOMAT		TRANSFORMATOR		KNX - STRØMFORSYNING 640mA		MOTOR
			STRØMTRANSFORMATOR		KNX - USB GRENSESNIITT		
KRAV TIL BETJENING:				MONTASJEENHET:			
☒ SAKKYNDIG BETJENING (NEK 439)				☒ GULVMONTERT SKAP			
☐ USAKKYNDIG BETJENING (NEK 439, MAKS 250 A)				☐ INN FELT VEGGSKAP			
				☐ KAP SLET STATIV			
				☐ VEGGSKAP			
				☐ SEPARAT KABEL FELT			
				☐ KAPSLING			
BRYTEEVNE:				KABLER INN/UT, PLASSERING AV REKKEKLEMMER:			
☐ BRYTEEVNE FOR AUTOMATER ETTER EN 60947				HOVEDTILFØRSEL: ☐ TOPP ☒ BUNN ☐ SIDE			
☒ BRYTEEVNE FOR AUTOMATER ETTER EN 60898				REKKEKLEMMER: ☐ TOPP ☐ BUNN ☐ KABEL FELT			
☐ BRYTEEVNE SKAL VÆRE ICU-VERDIER				☒ VALGFRITT			
☒ BRYTEEVNE SKAL VÆRE ICS-VERDIER							
INN VENDING SEPARASJON (I HENHOLD TIL EN 60439-1):				FORDELINGS-SYSTEM: IT-Nett			
☐ FORM 3A ☐ FORM 4A ☒ VALGFRITT				FREKVENS: 50			
☐ FORM 2 ☐ FORM 3B ☐ FORM 4B ☐ IKKE RELEVANT				-KS01 -KS02			
				SPENNING: 230V I _K min: kA I _K min: kA			
				MERKESTRØM: 400A I _K maks: kA I _K maks: kA			
MERKNADER:							
Temperatur skal ikke overstige 40 grader.							
Ved overtagelse skal det være minimum 30% ledig kapasitet i tavlen, 10% ledige kurser innenfor hhv lys, stikk., varme etc.							
A	28.04.2023	EH	RSA	RSA	-	-	
REV.	DATO	TEGN.	KONTR.	GODKJ.	ENDRET BLAD	BESKRIVELSE AV ENDRING	
			Asplan Viak AS Markeveien 1B 5012 BERGEN				
OPPDRA GSGIVER:			FASE		OPPDRA GSNUMMER	DATO:	
Bergen Kommune			Tilbodsteikning		635052_07	28.04.2023	
OPPDRA G:			FORDELING		TEGNINGSNUMMER		
Festplassen			=432.003		432 60 003		
-			PLASSERING		REV.		
-			C1		A		
					BLAD		
					1		
					AV		
					7		

KURS NR.	VERN	UTSTYR	KLEMMENR.	KABEL	FORBRUKER	TRUKKET	I FORD.		UTE		TESTET
							KOBLET	MERKET	KOBLET	MERKET	
 Forsyning fortsetter på blad: 3											
						Forsyning fra BKK					
						OVERSPENNINGSVERN					
						MÄLARARRANGEMENT					

	OPPDAGSNUMMER. 635052_07	TEGNINGSNUMMER	REV.	BLAD 02
	OPPDAG: Festplassen	432 60 003	A	AV
	FORDELING: =432.003			7

KURS NR.	VERN	UTSTYR	KLEMMENR.	KABEL	FORBRUKER	TRUKKET	I FORD.		UTE		TESTET
							KOBLET	MERKET	KOBLET	MERKET	
Forsyning fortsetter på blad: 2											
-XQ101	3	350/400A			Powerlock 480A, i eige felt i fordelinga, med motorstyring						
-XQ102	3	200/200A		Til side 7	Undersentral 200A, i eige felt i fordelinga						
-XQ103	3	200/200A			Gruppelytar						
Forsyning fortsetter på blad: 4											
OPPDRAKSNUMMER. 635052_07						TEGNINGSNUMMER		REV.		BLAD 03	
OPPDRAK: Festplassen						432 60 003		A		AV	
FORDELING: =432.003										7	

KURS NR.	VERN	UTSTYR	KLEMME NR.	K A B E L	FORBRUKER	TRUKKET	I FORD.		UTE		TESTET
							KOBLET	MERKET	KOBLET	MERKET	
Forsyning fortsetter på blad: 3											
-XF201	2	C10A I_{Δ} 30mA			Styrestraum for motorstyring til Powerlock						
				-KW201 PUR 5G2,5	Fjernstyring effektbryter i eige felt i fordelinga Impulsbryter og driftslys						
-XF202	2	C16A I_{Δ} 30mA			Varmeelement i skåp						
-XF203	2	C16A I_{Δ} 30mA			Stikk og ljøs i skåp						
-XF204	2	C10A I_{Δ} 30mA			Styrestraum og fotocelle						
-XF205	2	C10A I_{Δ} 30mA			Sanntidsskilt (Skyss)						
-XF206	2	C10A I_{Δ} 30mA			ImotionG6 touchskjerm (Skyss)						
-XF207	2	C10A I_{Δ} 30mA									
-XF208	3	C16A I_{Δ} 30mA			RESERVE						
-XF209	3	C16A I_{Δ} 30mA			RESERVE						
-XF210	2	C16A I_{Δ} 30mA			RESERVE						
-XF211	2	C16A I_{Δ} 30mA			RESERVE						
-XF212	2	C16A I_{Δ} 30mA			RESERVE						
-XF213	2	C16A I_{Δ} 30mA			RESERVE						
-XF214	2	C16A I_{Δ} 30mA			RESERVE						
-XF215	2	C16A I_{Δ} 30mA			RESERVE						
-XF216	2	C16A I_{Δ} 30mA			RESERVE						
-XF217	2	C16A I_{Δ} 30mA			RESERVE						
Forsyning fortsetter på blad: 5											
OPPDRAGSNUMMER. 635052_07 OPPDRAG: Festplassen FORDELING: =432.003					TEGNINGSNUMMER 432 60 003			REV. A		BLAD 04 AV 7	

KURS NR.	VERN	UTSTYR	KLEMMENR.	KABEL	FORBRUKER	TRUKKET	I FORD.		UTE		TESTET
							KOBLET	MERKET	KOBLET	MERKET	
Forsyning fortsetter på blad: 4											
-XF301		C16A 30mA -XK301		-KW301 PFSP 4x4/4 grøft/røyr	X Ljos i mast nr. 1 Røyr 1 75mm LED - Ljos						
-XF302		C16A 30mA -XK302		-KW302 PFSP 4x4/4 grøft/røyr	X Ljos i mast nr. 1 Røyr 1 75mm 2 stk. ljøskastarar i kasse						
-XF303		C16A 30mA -XK303		-KW303 PFSP 4x4/4 grøft/røyr	X Ljos i mast nr. 1 Røyr 2 75mm Reservekabel						
-XF304		C16A 30mA -XK304		-KW304 PFSP 4x4/4 grøft/røyr	X Ljos i mast nr. 1 Røyr 2 75mm Reservekabel						
-XF305		C16A 30mA -XK305		-KW305 PFSP 4x4/4 grøft/røyr	X Ljos i mast nr. 2 Røyr 1 75mm LED - Ljos						
-XF306		C16A 30mA -XK306		-KW306 PFSP 4x4/4 grøft/røyr	X Ljos i mast nr. 2 Røyr 1 75mm 2 stk. ljøskastarar i kasse						
-XF307		C16A 30mA -XK307		-KW307 PFSP 4x4/4 grøft/røyr	X Ljos i mast nr. 2 Røyr 2 75mm 1 stk. ljøskastar utanom kasse						
-XF308		C16A 30mA -XK308		-KW308 PFSP 4x4/4 grøft/røyr	X Ljos i mast nr. 2 Røyr 2 75mm Reservekabel						
-XF309		C16A 30mA -XK309		-KW309 PFSP 4x4/4 grøft/røyr	X Ljos i mast nr. 3 Røyr 1 75mm LED - Ljos						
-XF310		C16A 30mA -XK310		-KW310 PFSP 4x4/4 grøft/røyr	X Ljos i mast nr. 3 Røyr 1 75mm 2 stk ljøskastarar i kasse						
-XF311		C16A 30mA -XK311		-KW311 PFSP 4x4/4 grøft/røyr	X Ljos i mast nr. 3 Røyr 2 75mm 1 stk ljøskastar utanom kasse						
-XF312		C16A 30mA -XK312		-KW312 PFSP 4x4/4 grøft/røyr	X Ljos i mast nr. 3 Røyr 2 75mm						
-XF313		C16A 30mA -XK313		-KW313 PFSP 4x4/4 grøft/røyr	X Ljos i mast nr. 4 Røyr 1 75mm LED - Ljos						
-XF314		C16A 30mA -XK314		-KW314 PFSP 4x4/4 grøft/røyr	X Ljos i mast nr. 4 Røyr 1 75mm 2 stk ljøskastarar i kasse						
-XF315		C16A 30mA -XK315		-KW315 PFSP 4x4/4 grøft/røyr	X Ljos i mast nr. 4 Røyr 2 75mm 1 stk ljøskastar utanom kasse						
-XF316		C16A 30mA -XK316		-KW316 PFSP 4x4/4 grøft/røyr	X Ljos i mast nr. 4 Røyr 2 75mm Reservekabel						
-XF317		C16A 30mA -XK317		-KW317 PFSP 4x4/4 grøft/røyr	X Ljos i mast nr. 9 mot Festplassen						
-XF318		C16A 30mA -XK318		-KW318 PFSP 4x4/4 grøft/røyr	X Ljos i mast nr. 10 mot Festplassen						
Forsyning fortsetter på blad: 6											
		OPPDAGSNUMMER.	635052_07			TEGNINGSNUMMER		REV.		BLAD 05	
		OPPDAG:	Festplassen			432 60 003		A		AV	
		FORDELING:	=432.003							7	

[illegible]

[illegible]