


\\ns2-nasuni-02\Eigersund\mult\1010223\10223005-01\10223005-01-03_ABE\BUD\50MRADE\10223005-01\TVF\10223005-01-04_TEGNINGER\RVeg\lay_U_tverrprofil_001.dwg - Layout - (U101)

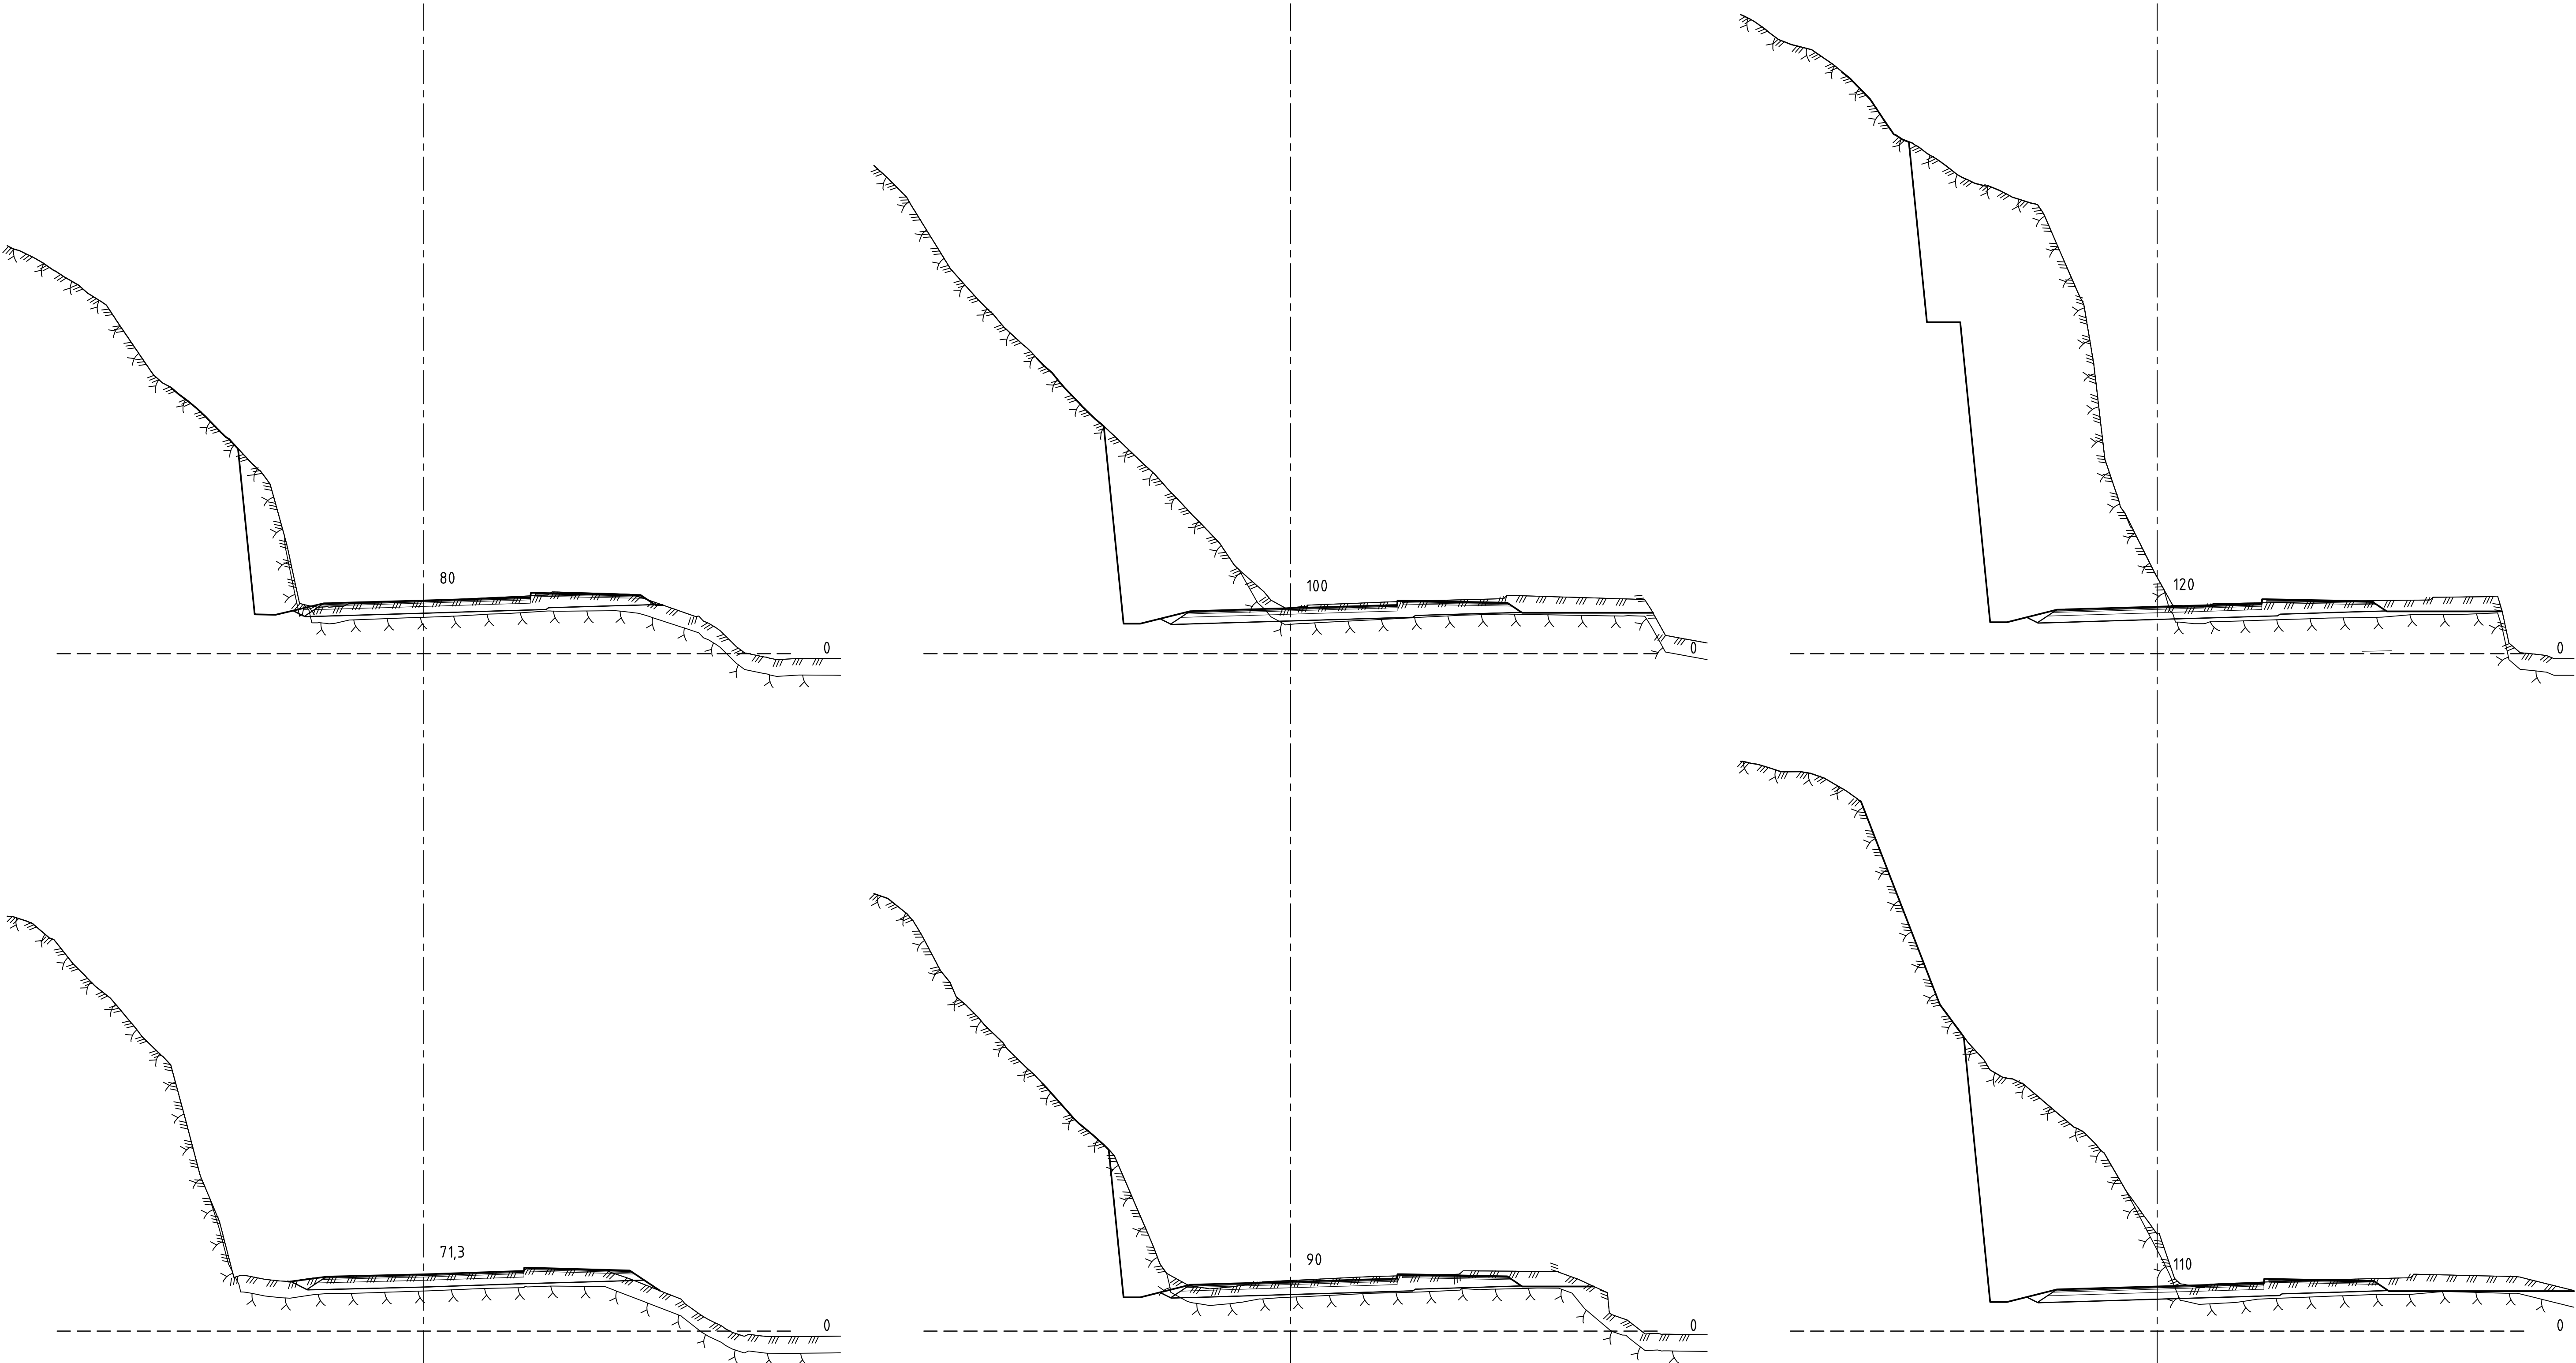

Rev.	Beskrivelse	Dato	Tegn.	Kontr.	Godkj.
EIGERSUND KOMMUNE VARBERGVEIEN			Fag	Formål	
			RiVeg	A1	
			Dato	05.05.2023	
TVERRPROFILER Veg 10200 Profil 71.3-120			Målestokk	1:100	
			Koordinatsystem	NN2000	
			Høydesystem	UTM32	
Status		Konstr./Tegnet	Kontrollert	Godkjent	RBE
TILBUDSTEGNINGER		RUR	BW		
Oppdragsnr.		Tegningsnr.		Rev.	
10223005		U101			
Multiconsult					
www.multiconsult.no					