


\\ns2-nasuni-02\Eigersund\mult\1010223\10223005-01\10223005-01-03_ABE\DSOPRADE\10223005-01 TV\10223005-01 TV\10223005-01-04_TEGNINGER\RVeg\lay_U_tverrprofil 001.dwg - Layout (U103)

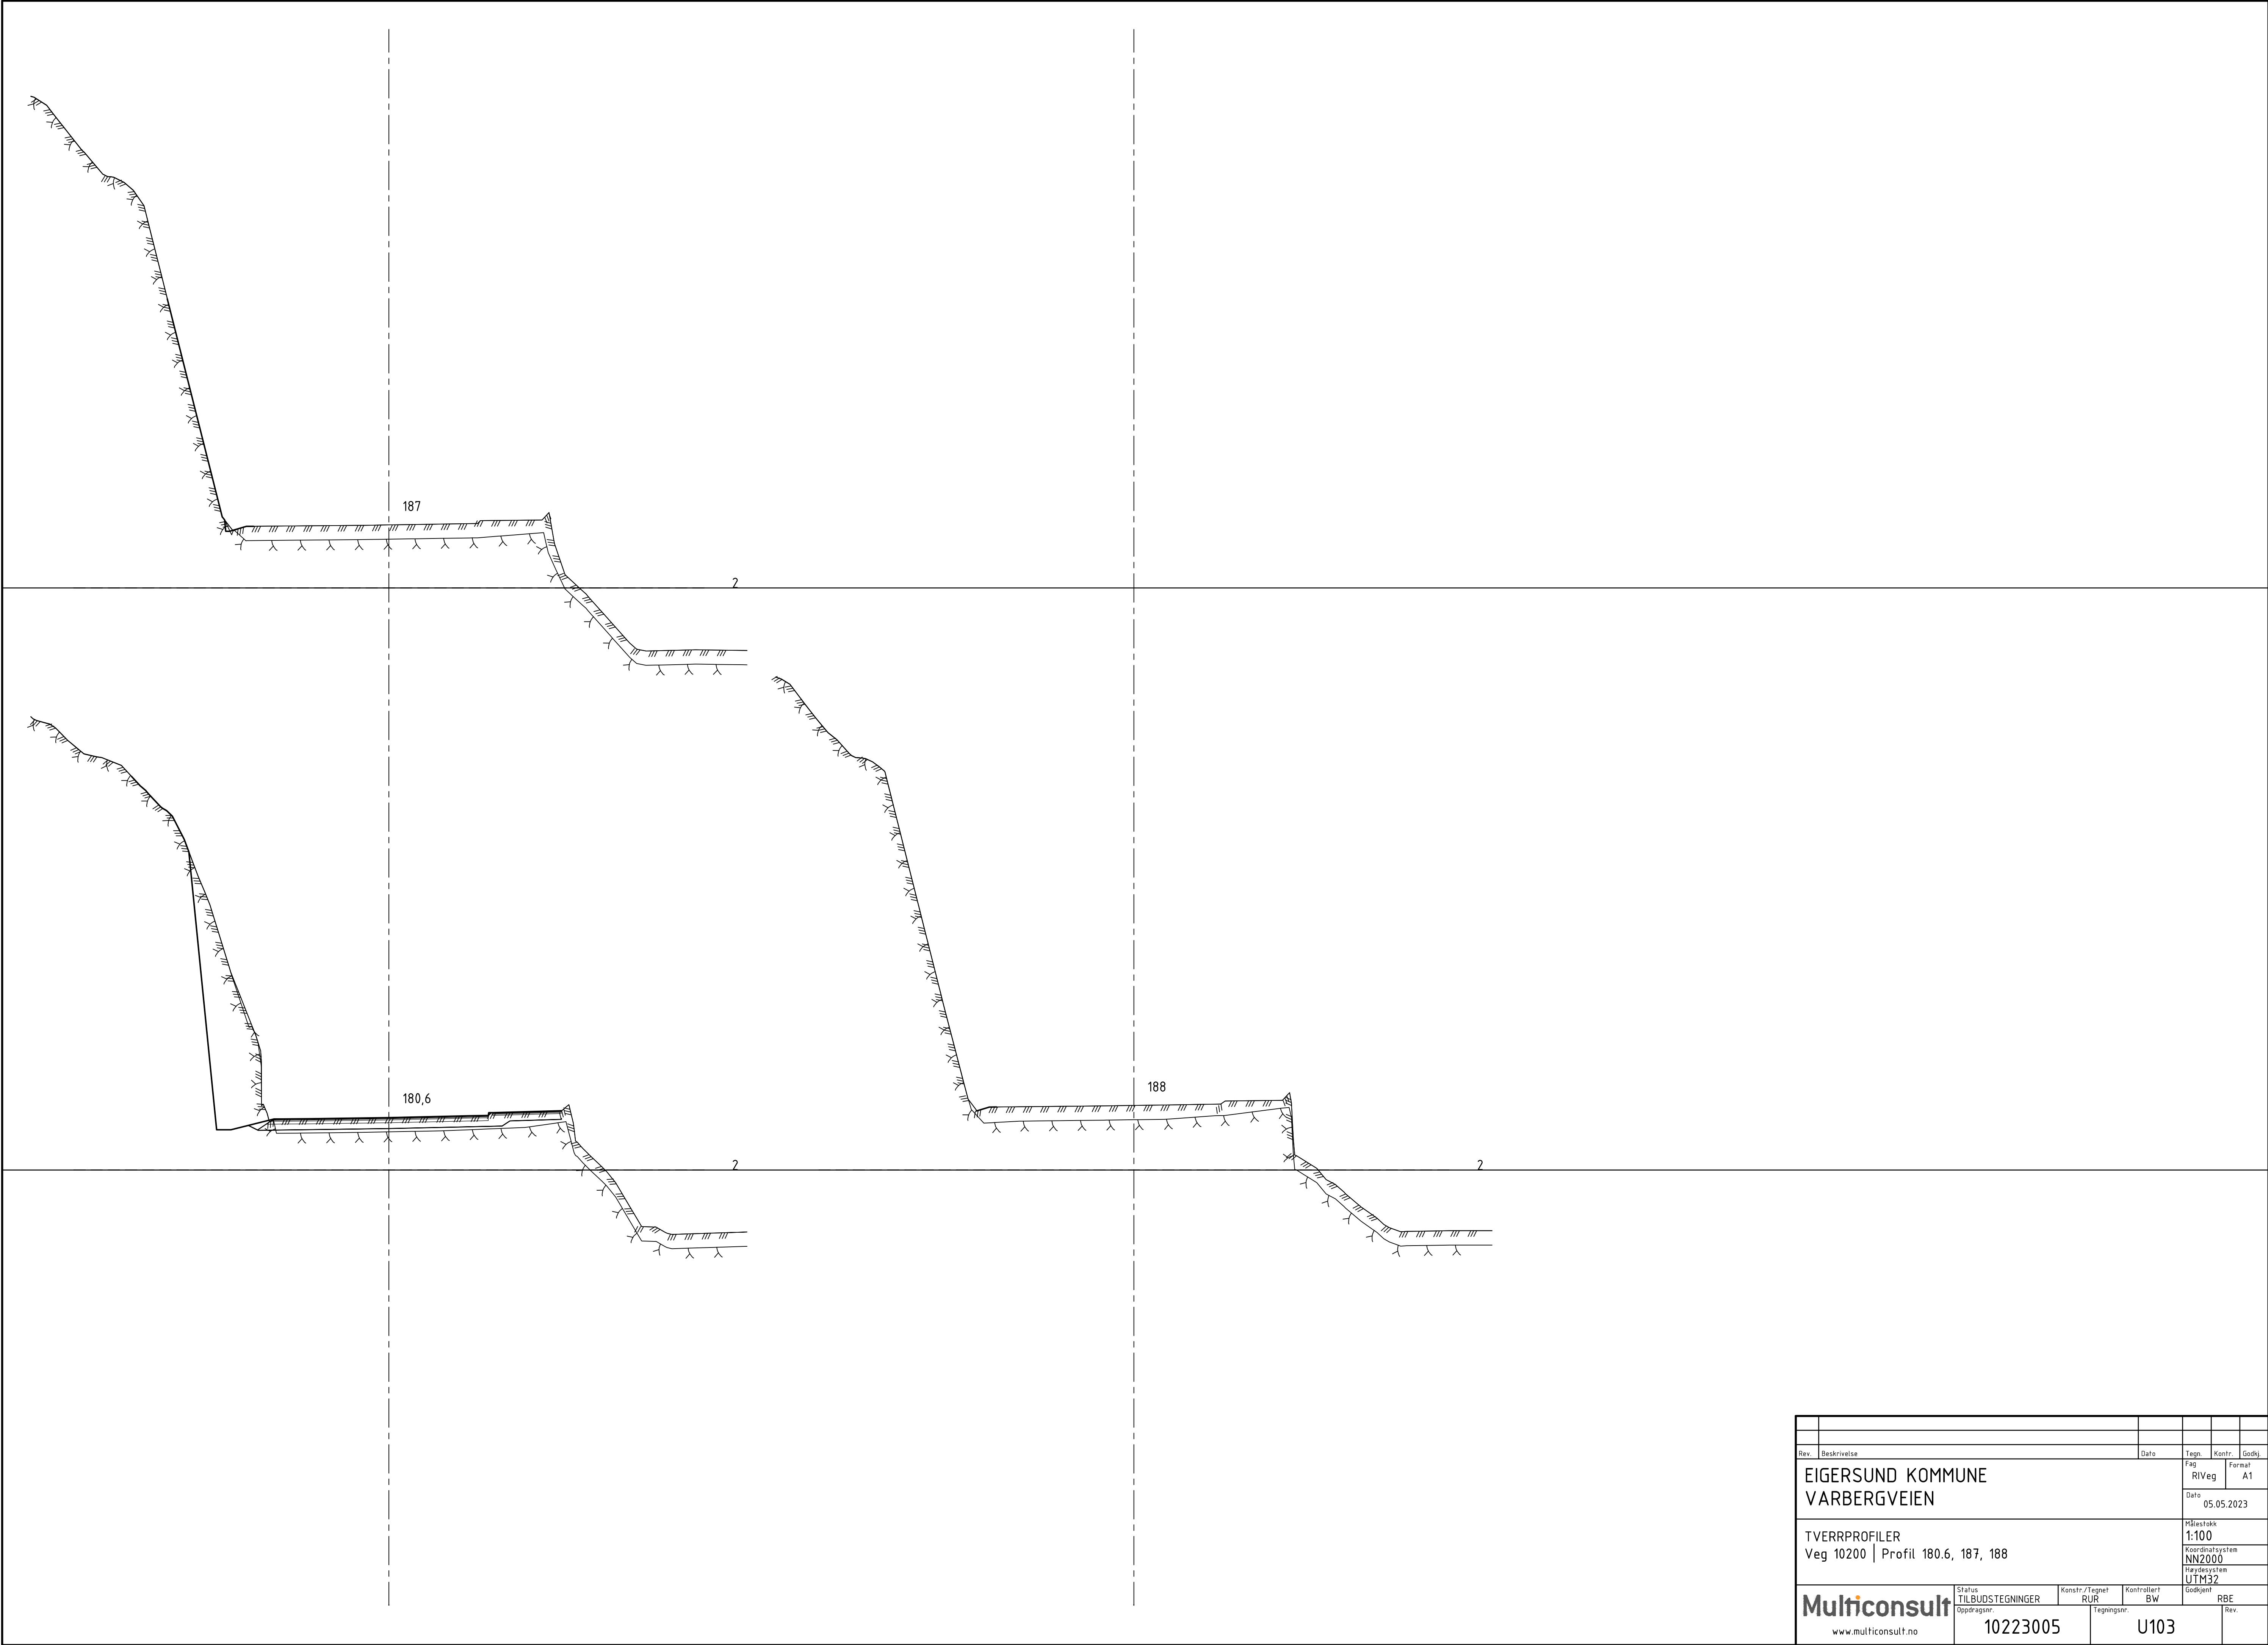

Rev.	Beskrivelse	Dato	Tegn.	Kontr.	Godkj.
EIGERSUND KOMMUNE VARBERGVEIEN			Fag RiVeg	Format A1	
			Dato 05.05.2023		
TVERRPROFILER Veg 10200 Profil 180.6, 187, 188			Målestokk 1:100		
			Koordinatsystem NN2000		
			Prosjektsystem UTM32		
Multiconsult www.multiconsult.no		Status TILBUDSTEGNINGER	Konstr./Tegnet RUR	Kontrollert BW	Godkjent RBE
		Oppdragsnr. 10223005	Tegningsnr. U103		Rev.