


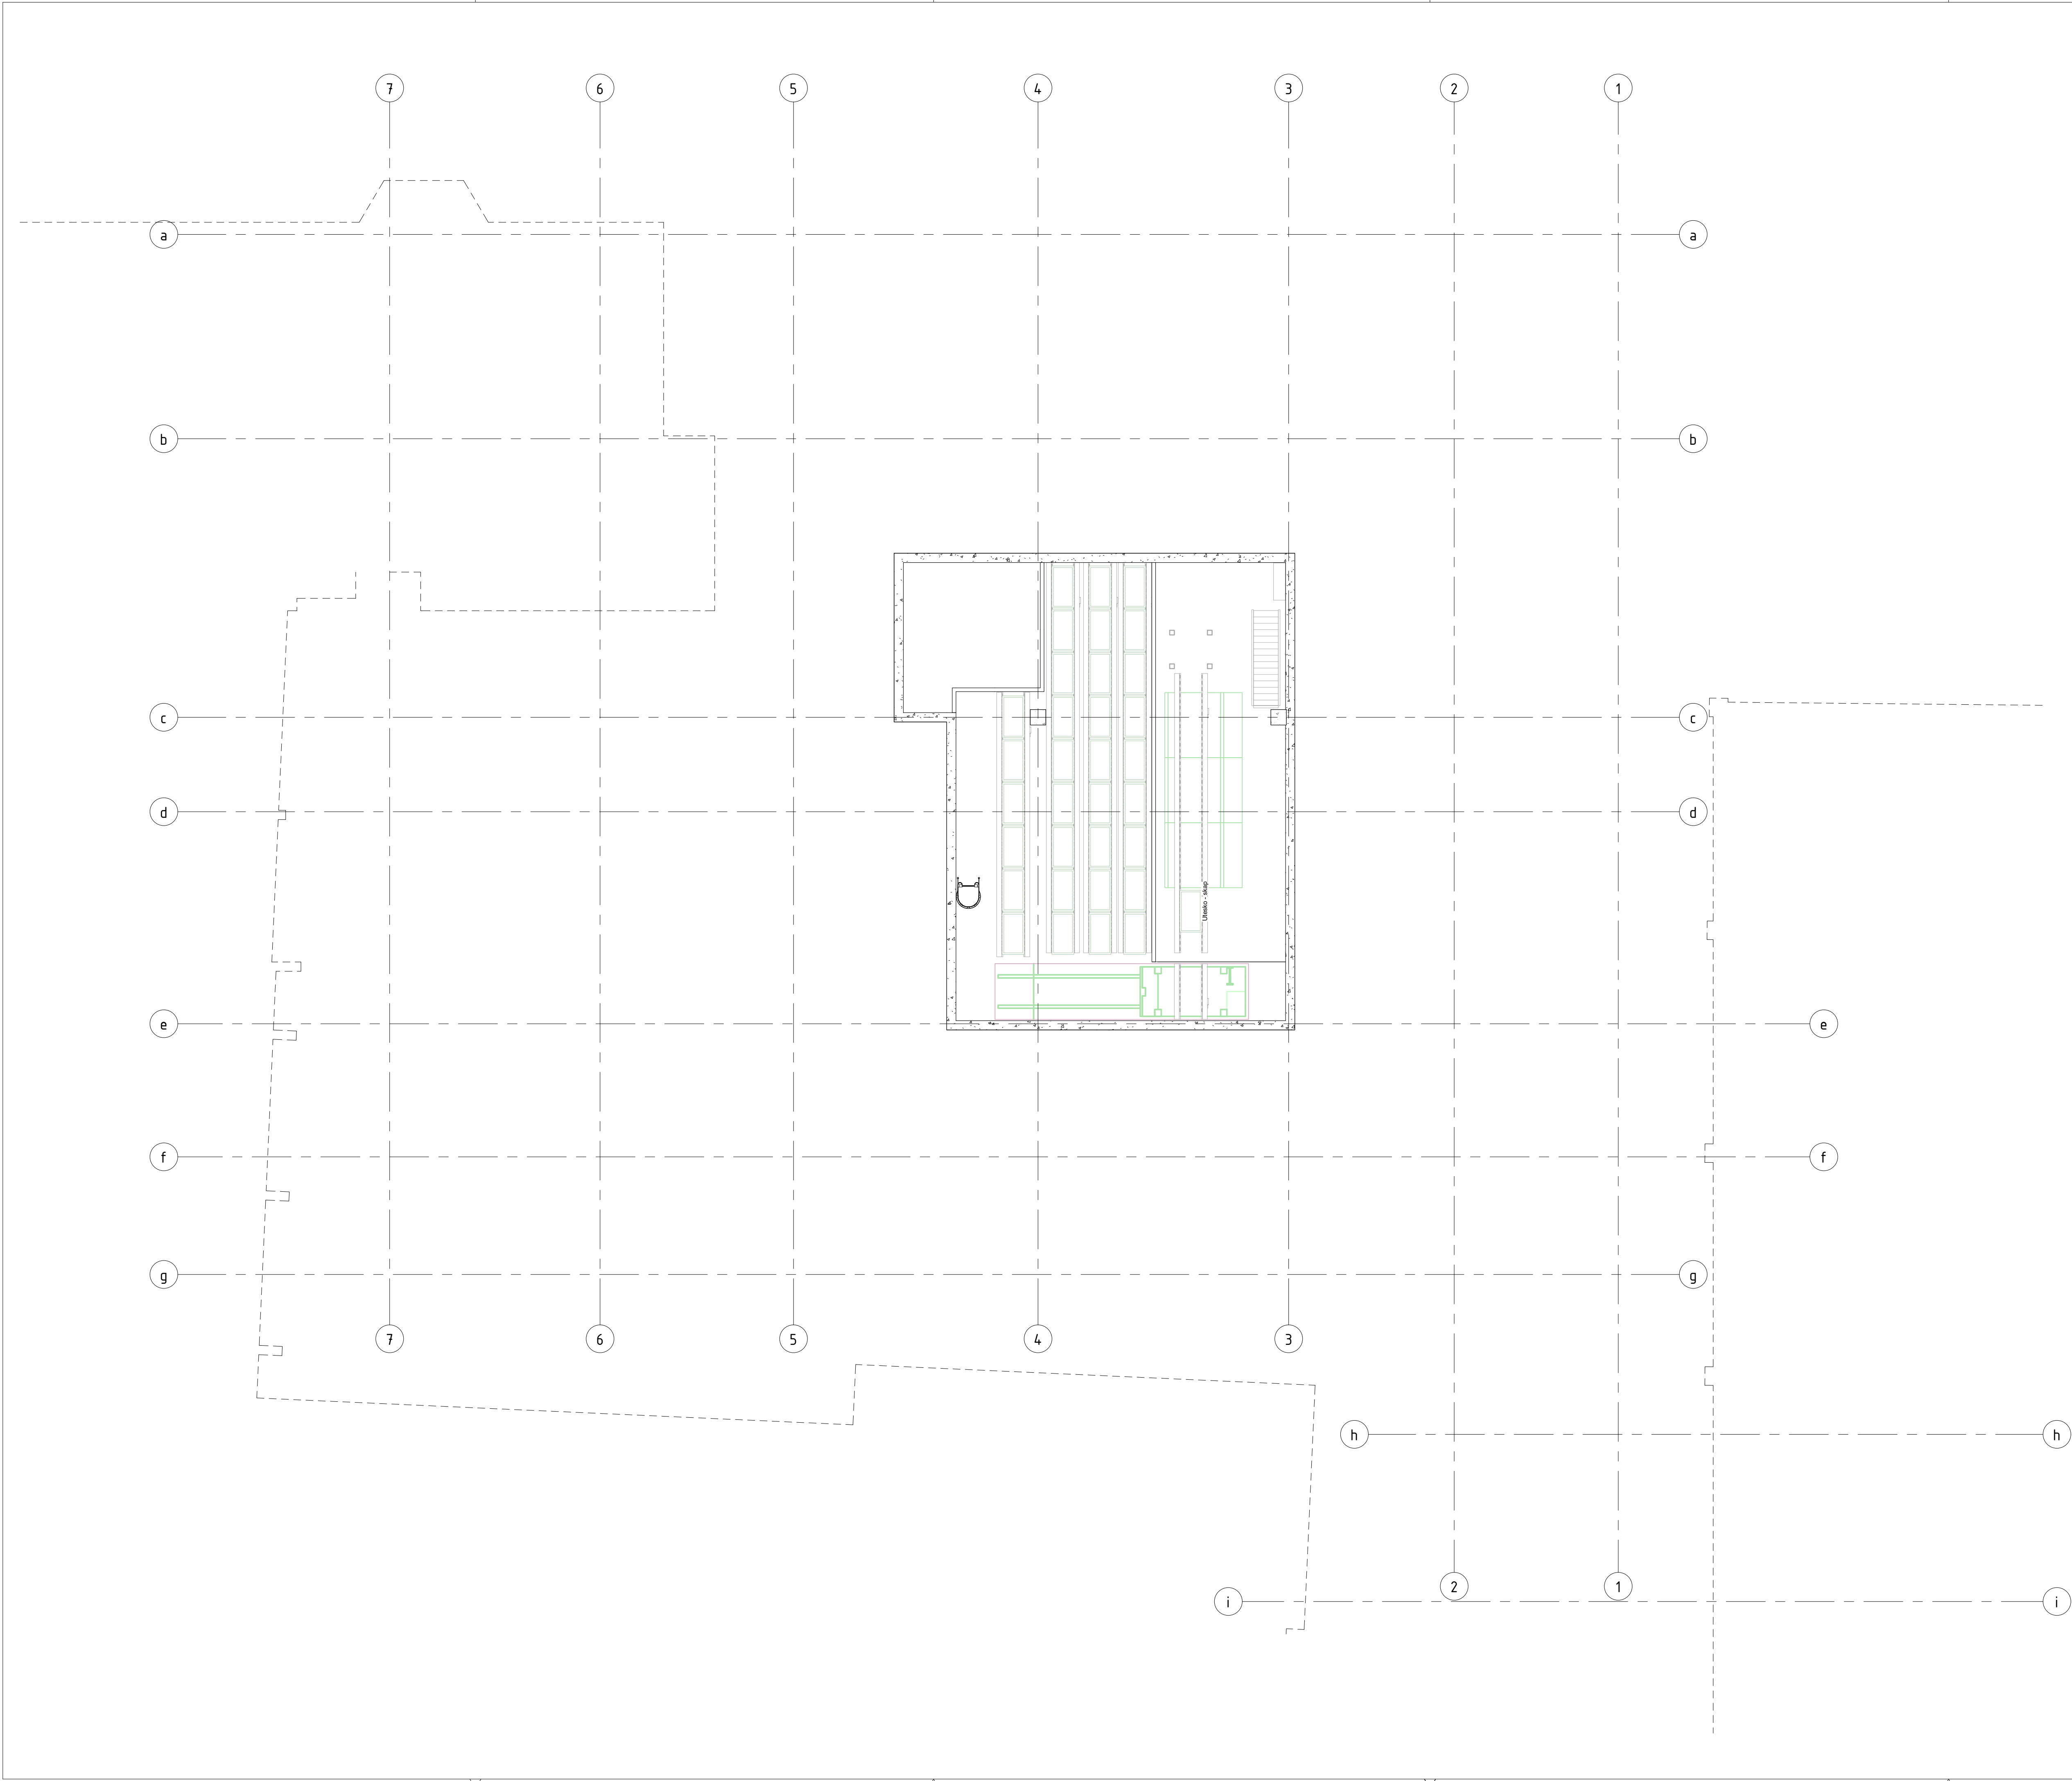

SYMBOLFORKLARING


- Trykkskilte - Høy - 15Pa trykklifferanse
- Trykkskilte - Medium - 10Pa trykklifferanse
- Trykkskilte - Lav - 5Pa trykklifferanse
- Trykkskilte himing - Høy - 15Pa trykklifferanse

1	Anbudsunderlag K201-Tett hus entreprise	Team	2022.03.15
Revisjon	Revisjonstekst	Rev. av	Rev. dato

Prosjekteringsgruppen:

- ARK :
- RIB :
- RV :
- RIE :

Lokaliseringsfigur:

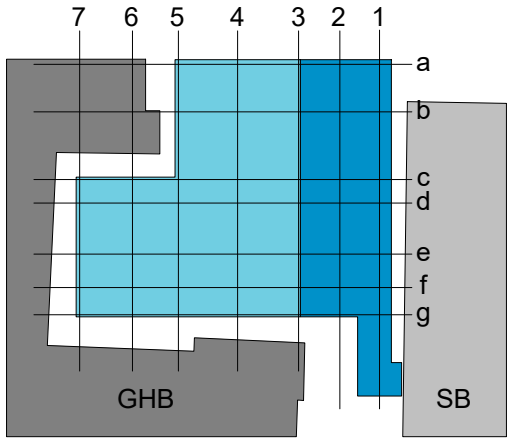


Fase: Detaljprosjektfase



Parkhjørnet

Trykkplan Etasje 02

Helset Bergen tegningsnummer	Revisjonsnummer	Revisjonsdato	Prosjektør for prosjekterende
025-02-A-200-95-00	1	2022.03.15	

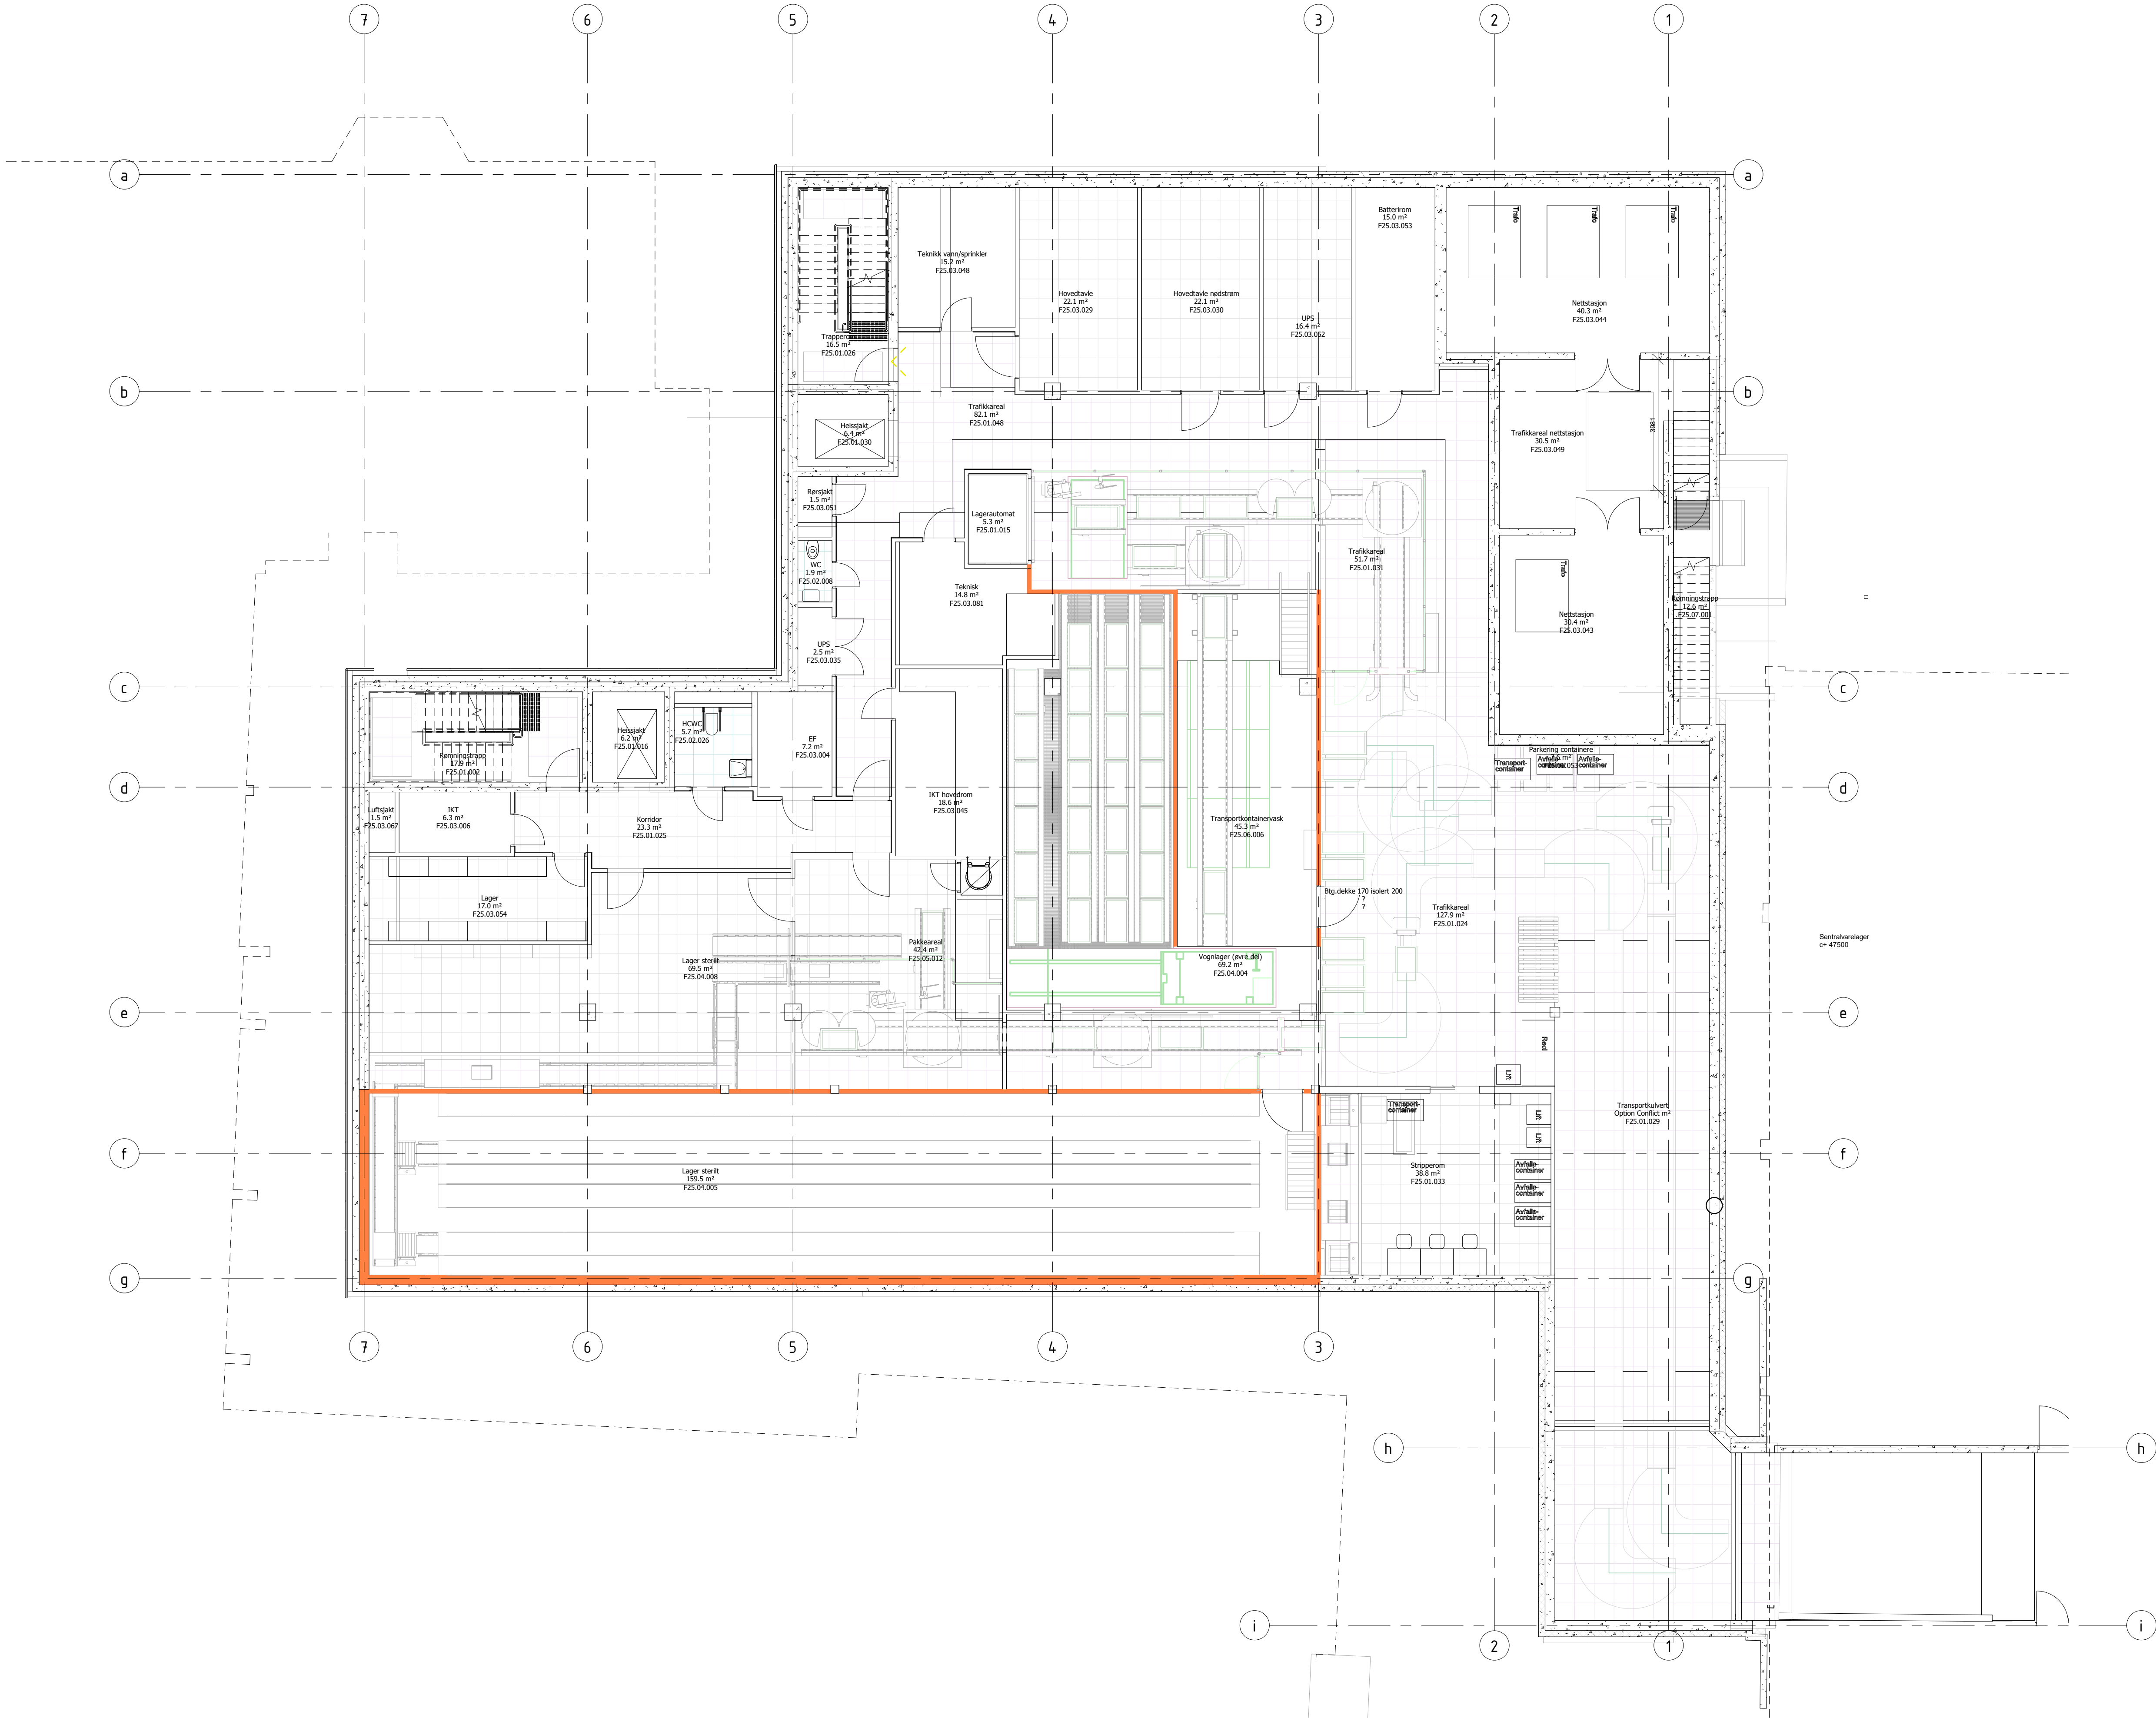

SYMBOLFORKLARING


- Trykkskille - Høy - 15Pa trykklifferanse
- Trykkskille - Medium - 10Pa trykklifferanse
- Trykkskille - Lav - 5Pa trykklifferanse
- Trykkskille himing - Høy - 15Pa trykklifferanse

1	Anbudsunderlag K201-Tett hus entreprise	Team	2022.03.15
Revisjon	Revisjonstekst	Rev. av	Rev. dato

Prosjekteringsgruppen:

- ARK :
- RIB :
- RIV :
- RIE :

Lokaliseringsfigur:

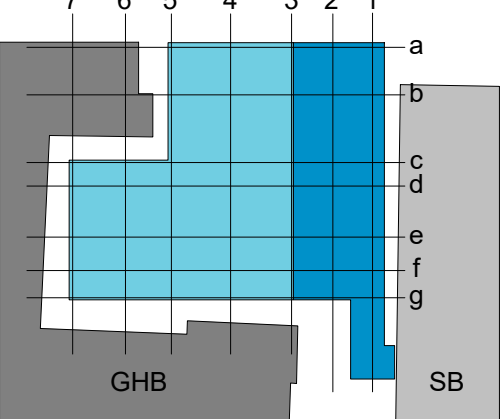


Fase: Detaljprosjektfase



Parkhjørnet

Trykkplan Etasje 01

Helse Bergen tegningsnummer	Revisjonsnummer	Revisjonsdato	Prosjekt nr. for prosjekterende
025-01-A-200-95-00	1	2022.03.15	

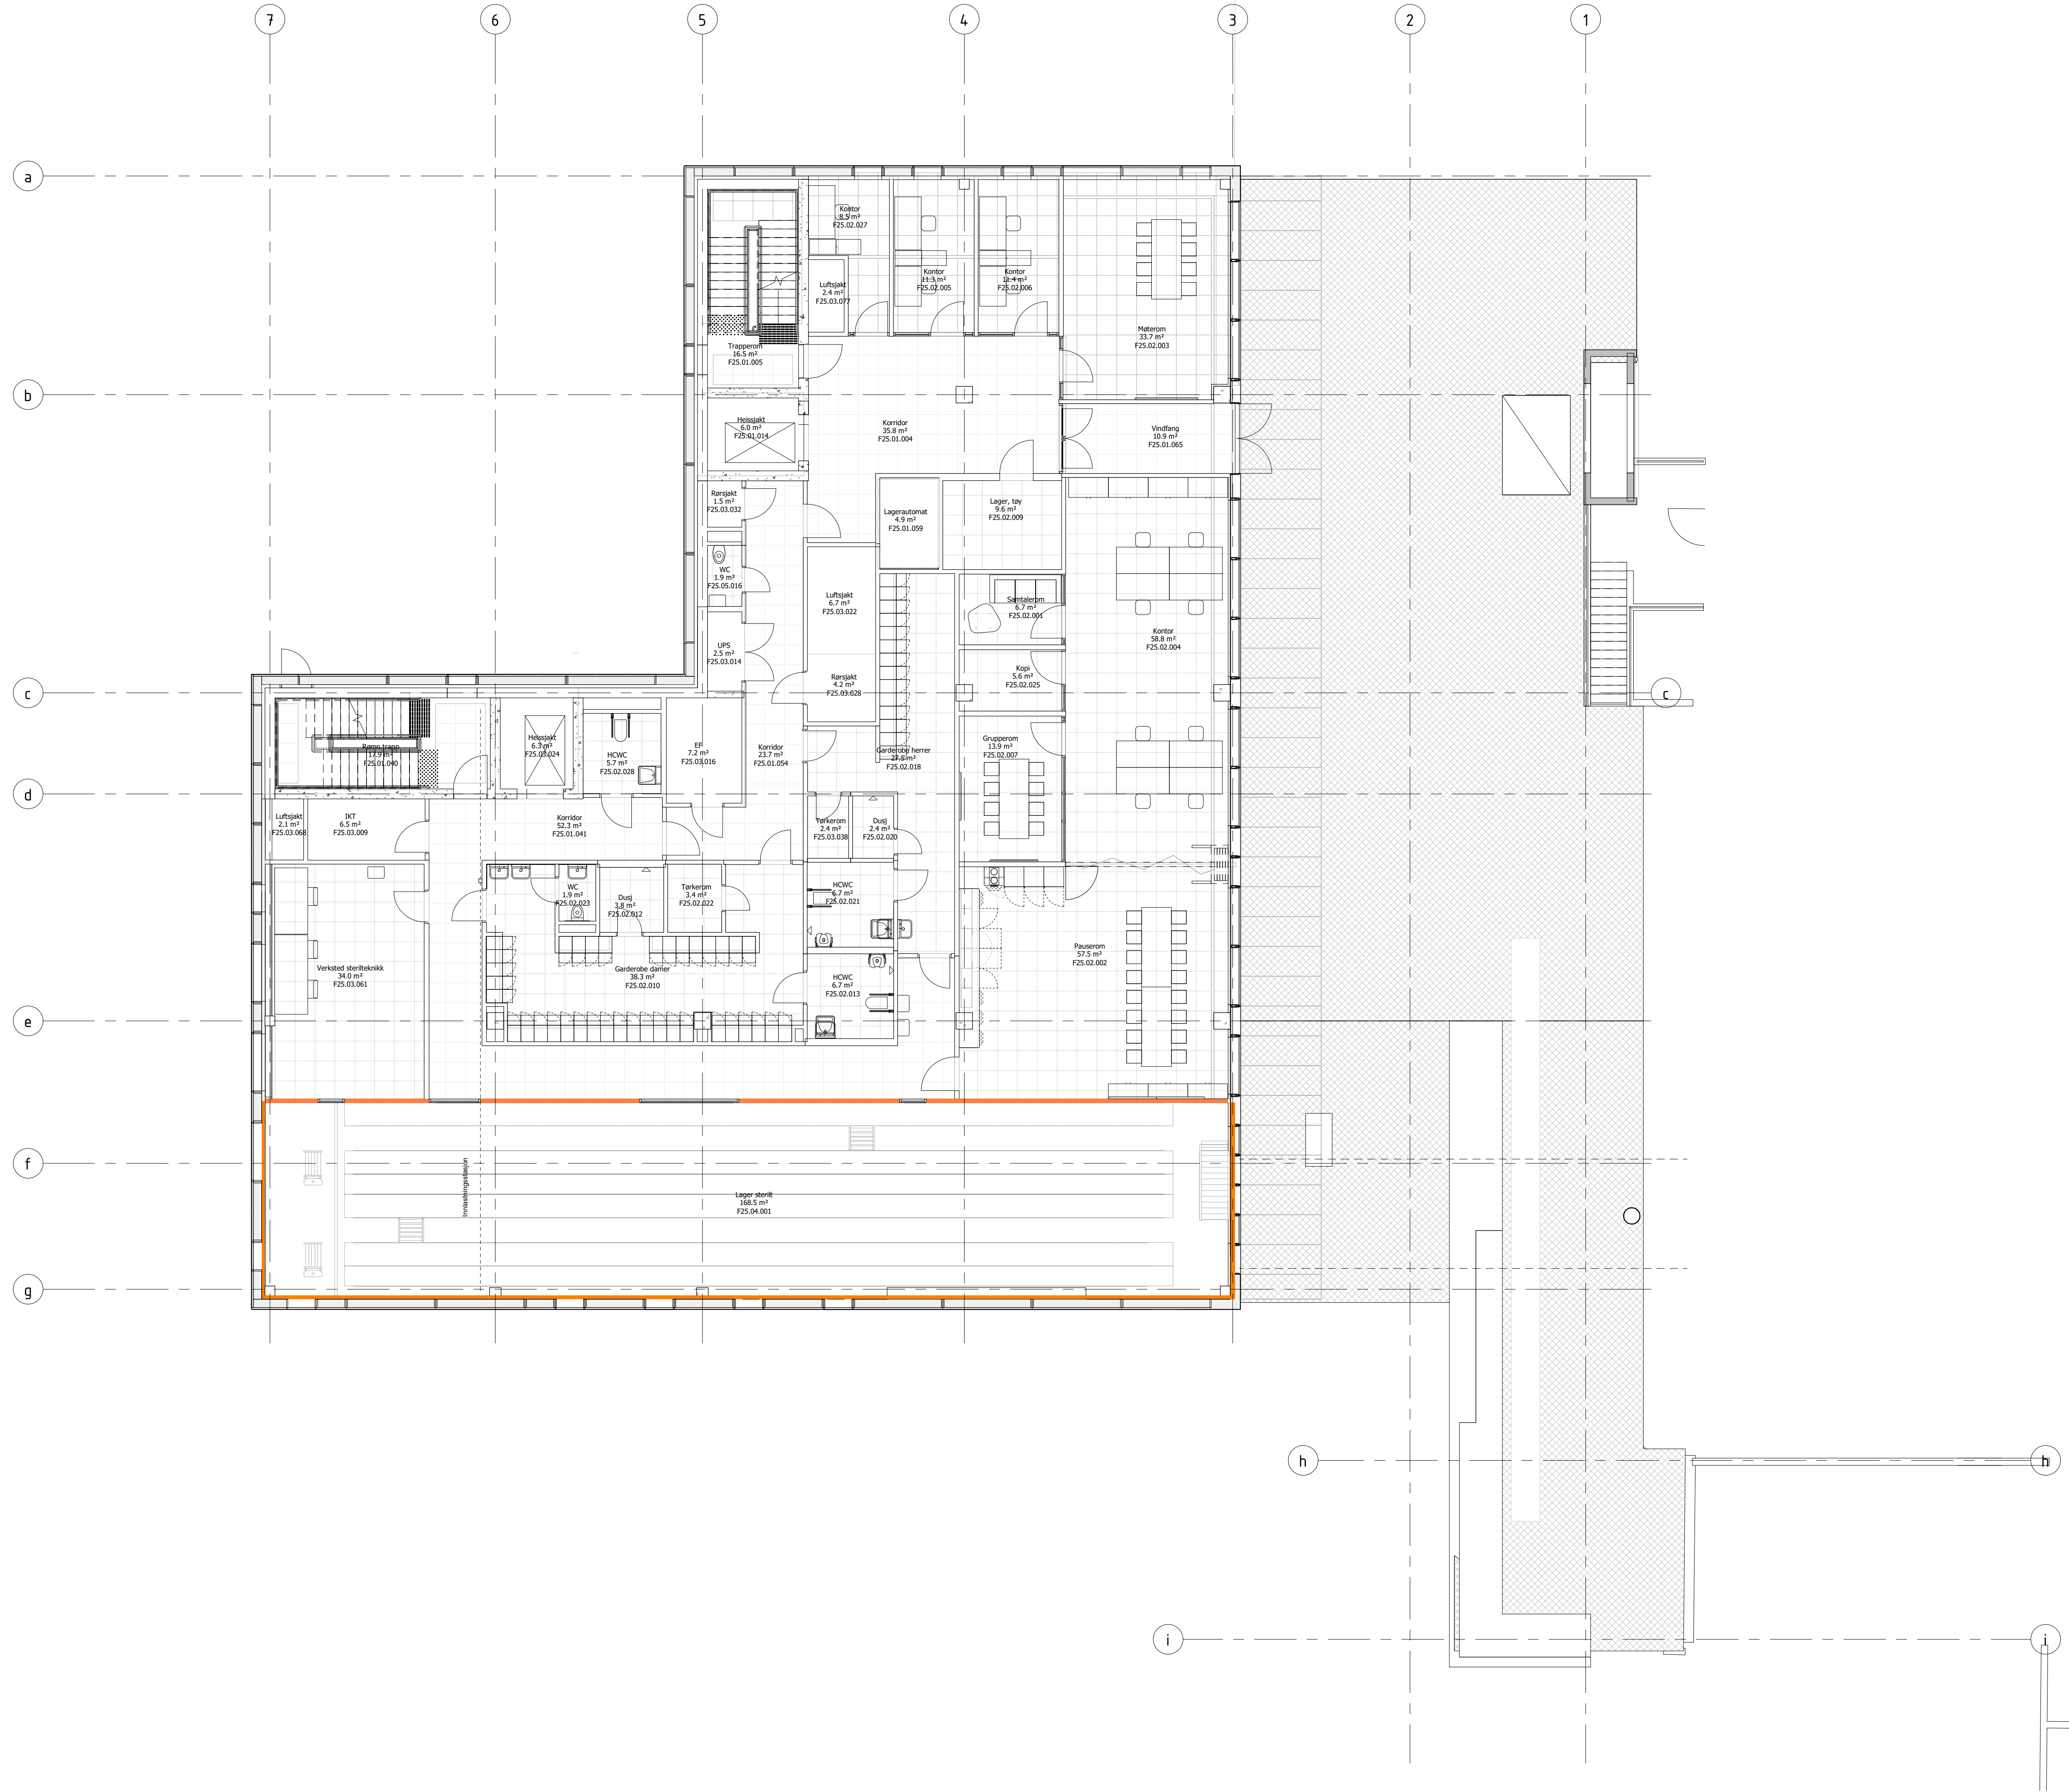

SYMBOLFORKLARING


- Trykkskille - Høy - 15Pa trykklifferanse
- Trykkskille - Medium - 10Pa trykklifferanse
- Trykkskille - Lav - 5Pa trykklifferanse
- Trykkskille himing - Høy - 15Pa trykklifferanse

1	Anbudsunderlag K201-Tett hus entreprise	Team	2022.03.15
Revisjon	Revisjonstekst	Rev. av	Rev. dato

Prosjekteringsgruppen:

- ARK :
- RIB :
- RIV :
- RIE :

Lokaliseringsfigur:

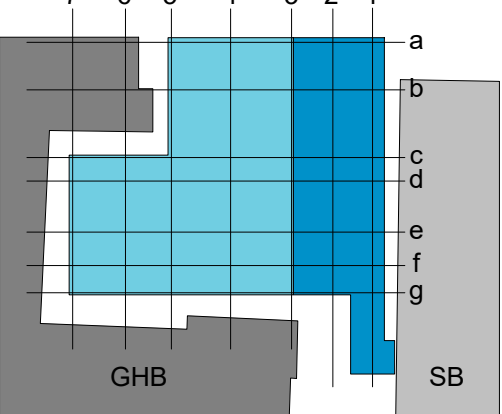


Fase: Detaljprosjektfase



Parkhjørnet

Trykklip Etasje 1.0

Helset Bergen tegningsnummer	Revisjonsnummer	Revisjonsdato	Prosjekt nr. for prosjekterende
025-10-A-200-95-00	1	2022.03.15	

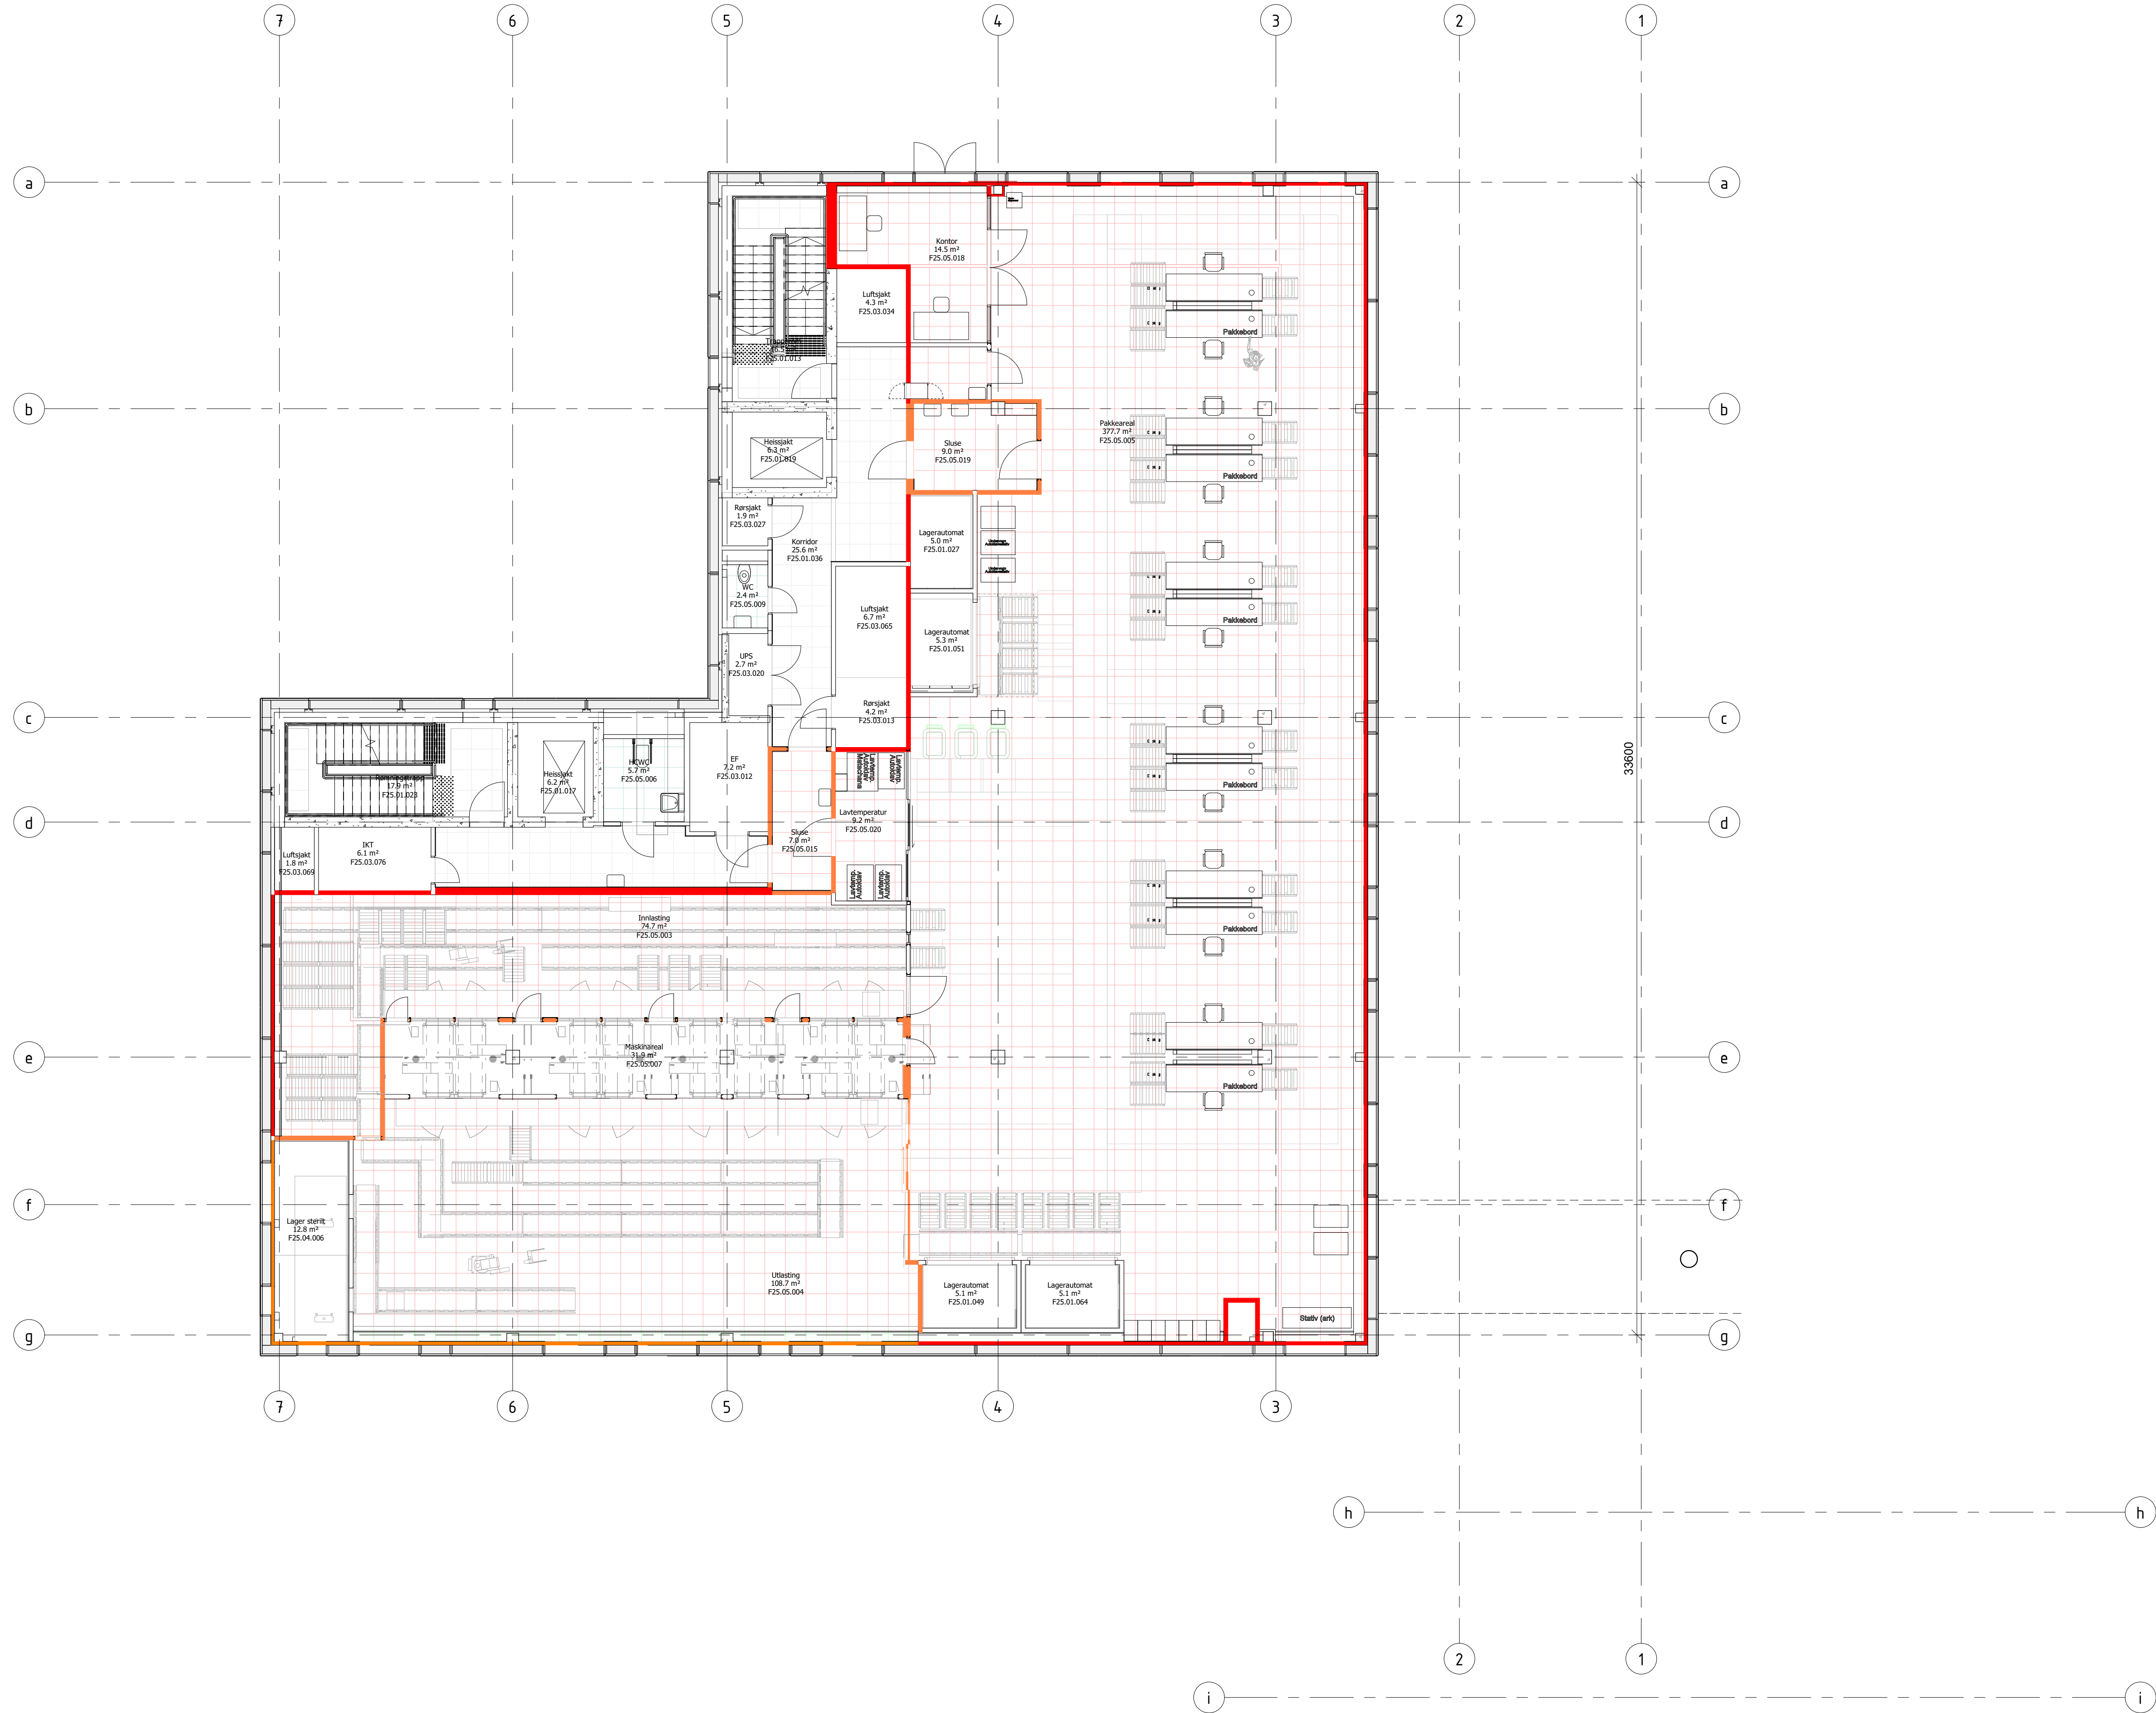

SYMBOLFORKLARING


- Trykkskille - Høy - 15Pa trykklifferanse
- Trykkskille - Medium - 10Pa trykklifferanse
- Trykkskille - Lav - 5Pa trykklifferanse
- Trykkskille himing - Høy - 15Pa trykklifferanse

1	Anbudsunderlag K201-Tett hus entreprise	Team	2022.03.15
Revisjon	Revisjonstekst	Rev. av	Rev. dato

Prosjekteringsgruppen:

- ARK :
- RIB :
- RIV :
- RIE :

Lokaliseringsfigur:

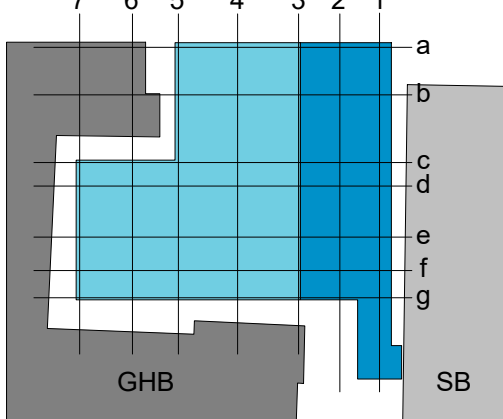


Fase: Detaljprosjektfase



Parkhjørnet

Trykkplan Etasje 2.0

Helset Bergen tegningsnummer	Revisjonsnummer	Revisjonsdato	Prosjekt nr. for prosjekterende
025-20-A-200-95-00	1	2022.03.15	

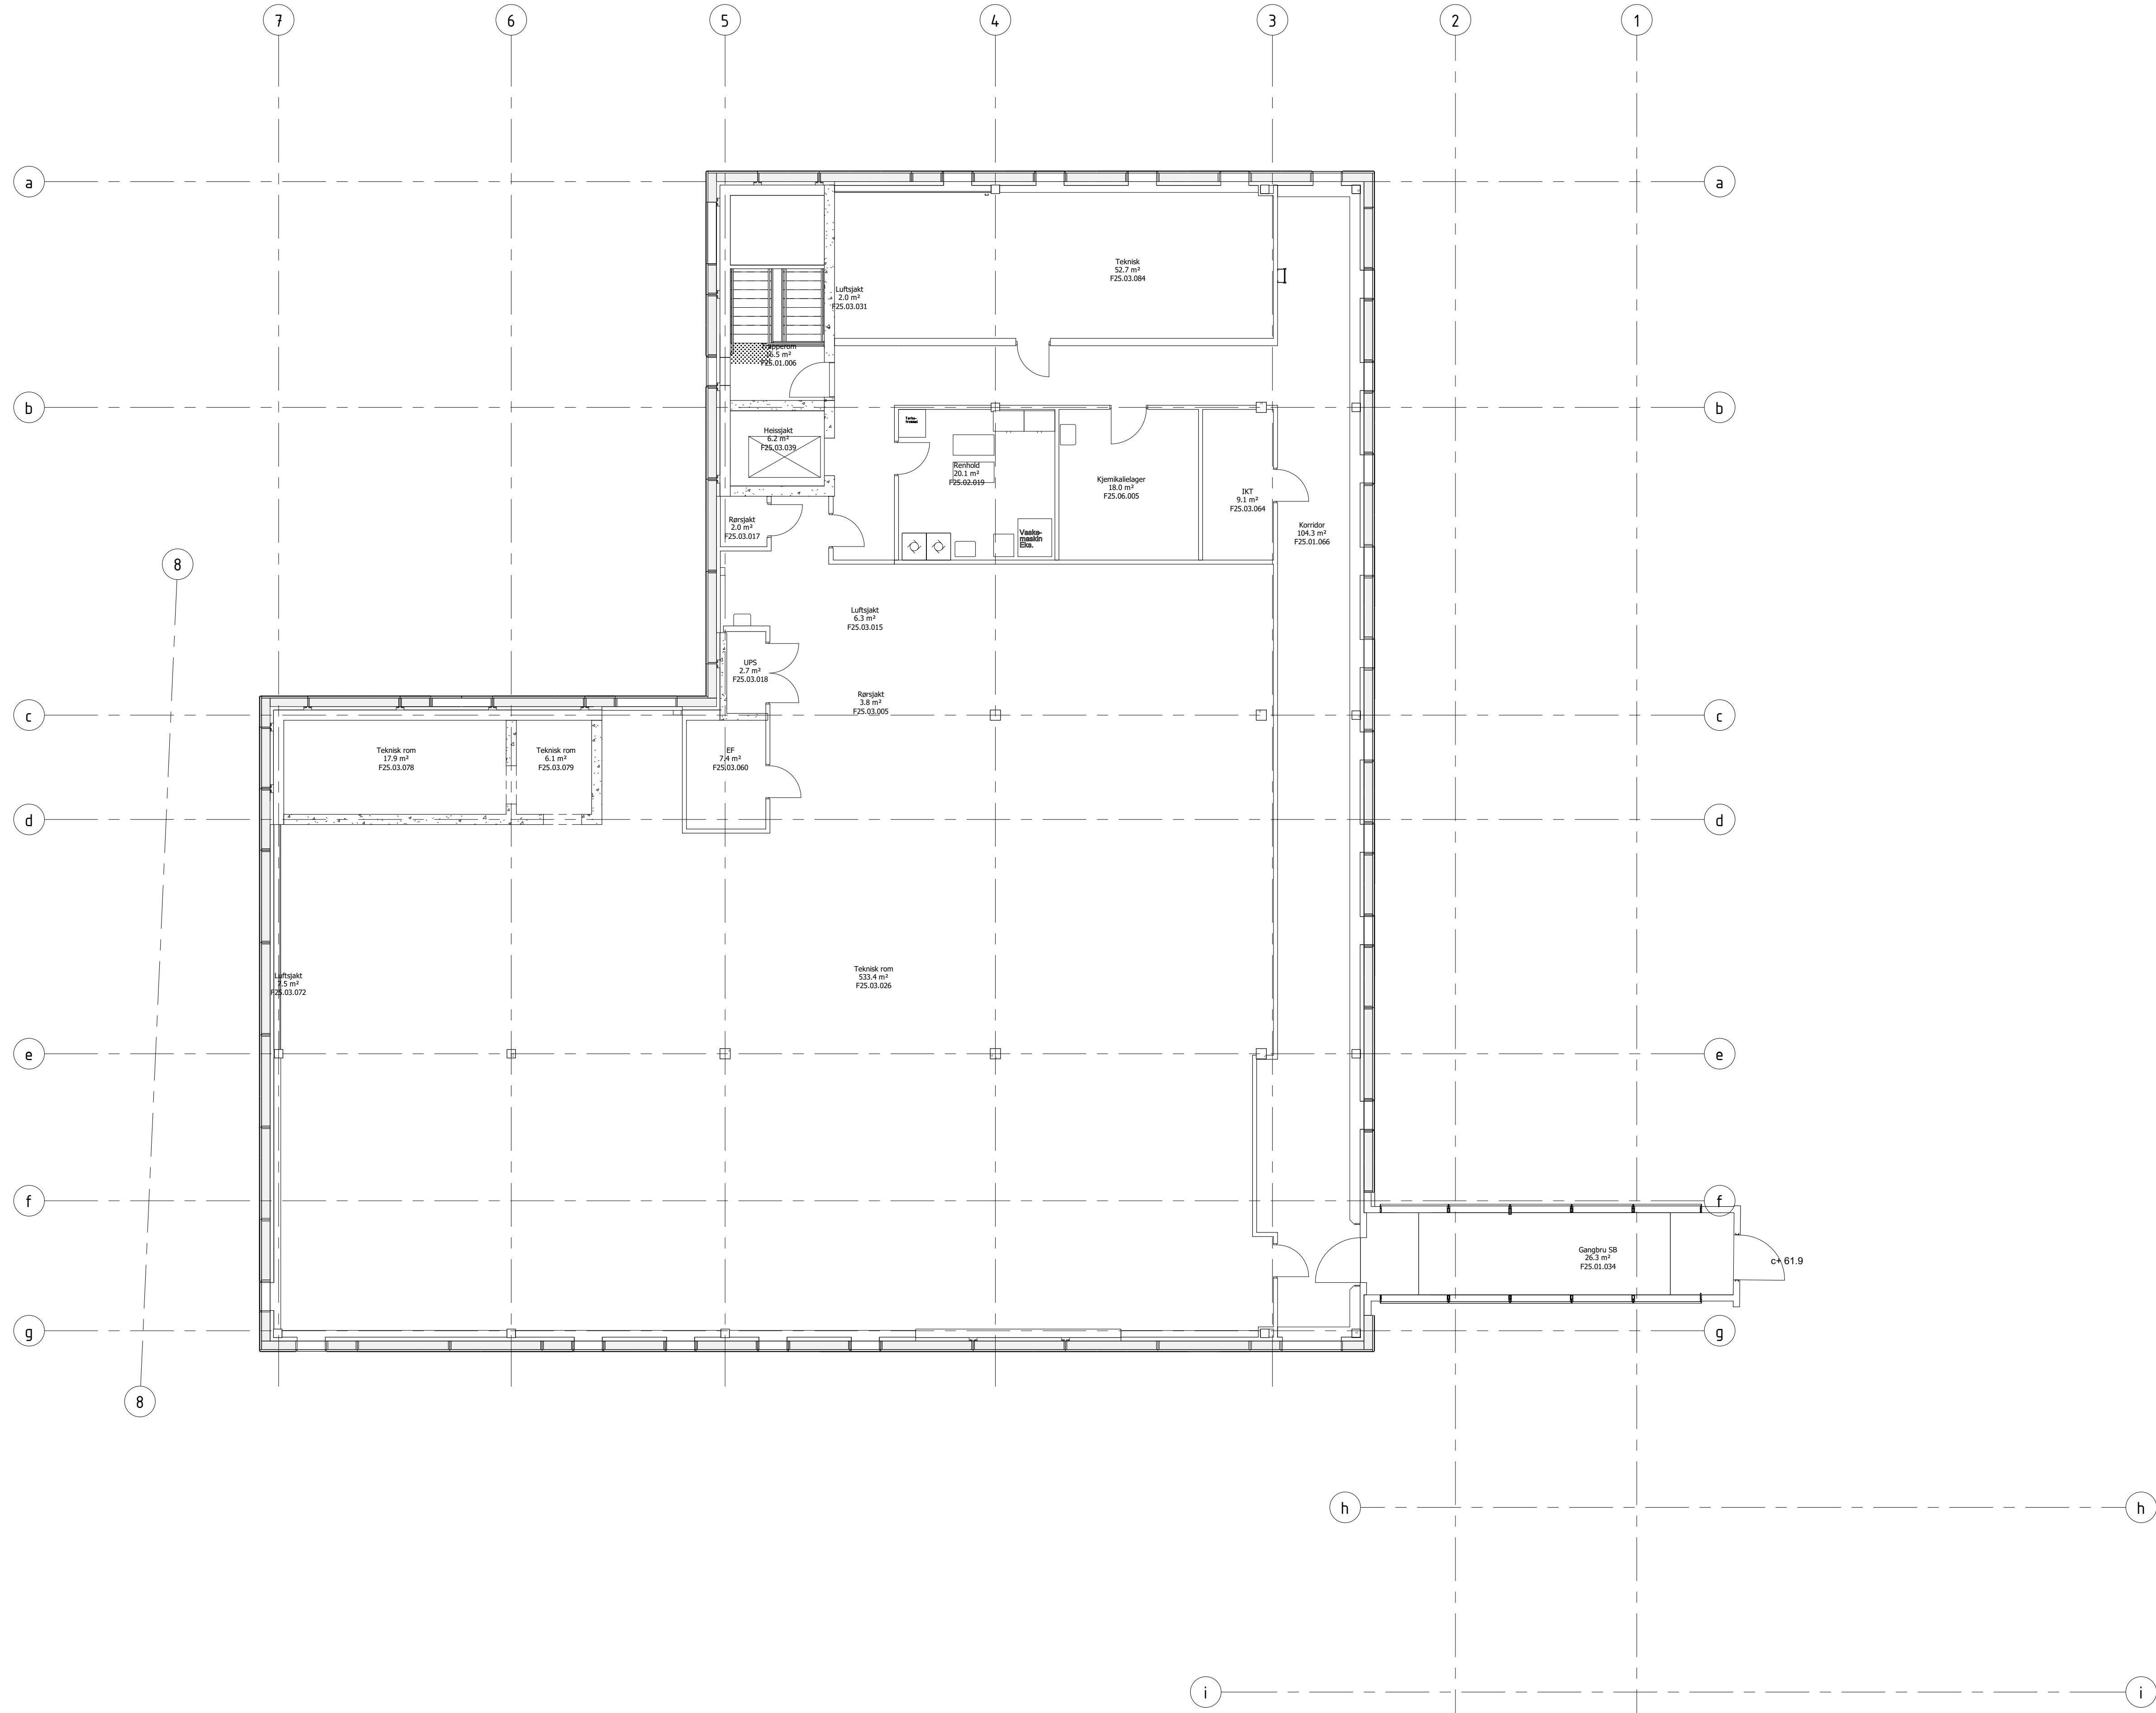

SYMBOLFORKLARING

Trykkskille - Høy - 15Pa trykklifferanse

Trykkskille - Medium - 10Pa trykklifferanse

Trykkskille - Lav - 5Pa trykklifferanse

Trykkskille himing - Høy - 15Pa trykklifferanse

Prosjekteringsgruppen:

●

ARK:

○

RIB:

○

RIV:

○

RIE:

Lokaliseringsfigur:

Fase:

Detaljprosjektfase

nordplan

arkitektur

konstruksjon

landskap

HELSE BERGEN

Haukeland universitetssjukehus

Parkhjørnet

Trykkplan Etasje 4.0

Prosjekt nr.: 00573 FAHJ

Gedkjent

Approver

Kontroll prosjek

Signatur kontroll

Auth checker

Dato

11/29/21

Målestokk Ark

1 : 100 A1

Kontroll utferd

Signatur kontroll

Helset Bergen tegningsnummer	Revisjonsnummer	Revisjonsdato	Prosjekt nr. for prosjekterende
025-40-A-200-95-00	1	2022.03.15	

BH 348 // 00573 Parkhjørnet/025-XX-A-200-95-00-vr