


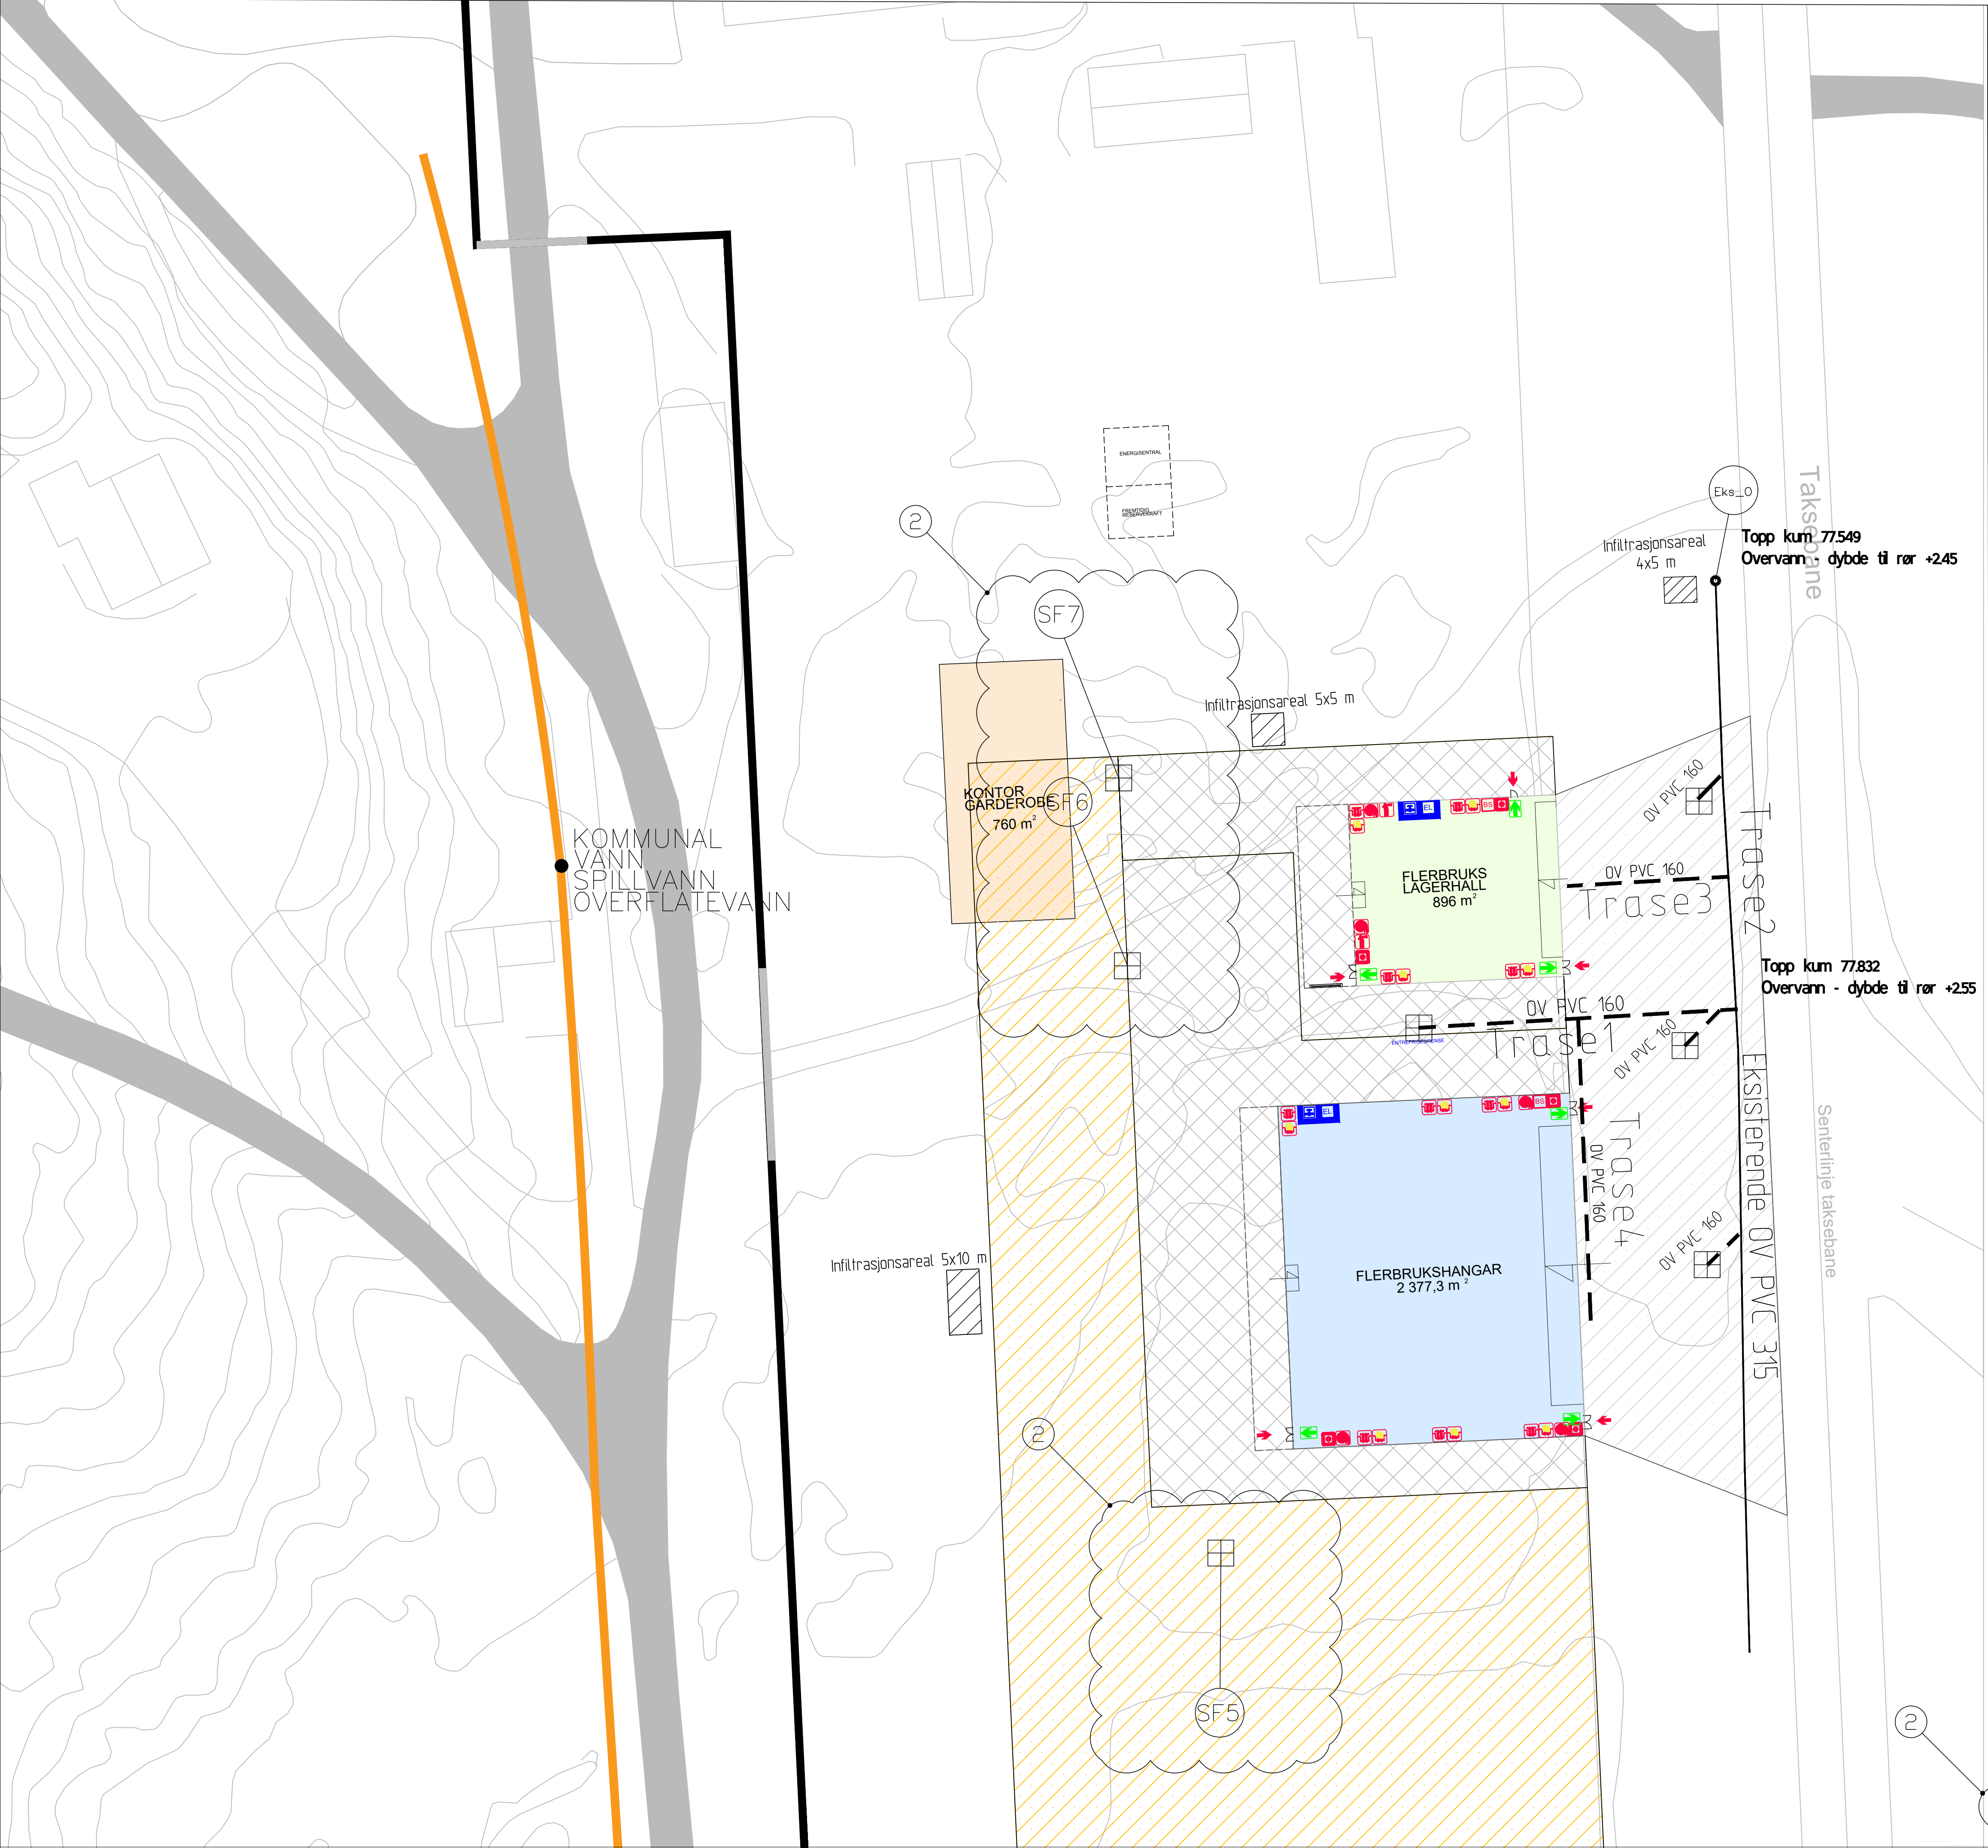

Forklaring

SF Sandfang

SF5/6/7 Infiltrasjonssandfang

----- Overvannsledning

— Eksisterende overvannsledning

Sluk

Kum

Merknader

Overvann foran flerbrukshangar tilpasses fundament

Teoretisk frostdybde er 3.2m. Ledninger som legges med mindre overdekning skal isoleres med 5cm XPS 400 (vei) eller 5cm XPS300 (utenfor vei)

	02	Rettet tegningsnummer, flyttet SF5/6, lagt til SF7	10.02.23	HS	JS
Fase	Rev. nr	Beskrivelse	Dato	Sign.	Kontroll

FORSVARSBYGG

Prosjekterende:
TroVA AS

Tegningen gjelder:
Lagerhall/Hangar Bardufoss
Situasjonsplan OV

Målestokk
A1 1:500, A3 1:1000

Prosjektnummer
100977

Dato
01.02.23

Godkjent
HS

Sign.

Kontroll
JS

Tegningsnummer:
100977 Z.20.02.G.02

Gradering	Inventarkode	Etasje	Fag	Systemkode	Tegn.type	Løpenr	Fase	Rev.nr
-----------	--------------	--------	-----	------------	-----------	--------	------	--------