


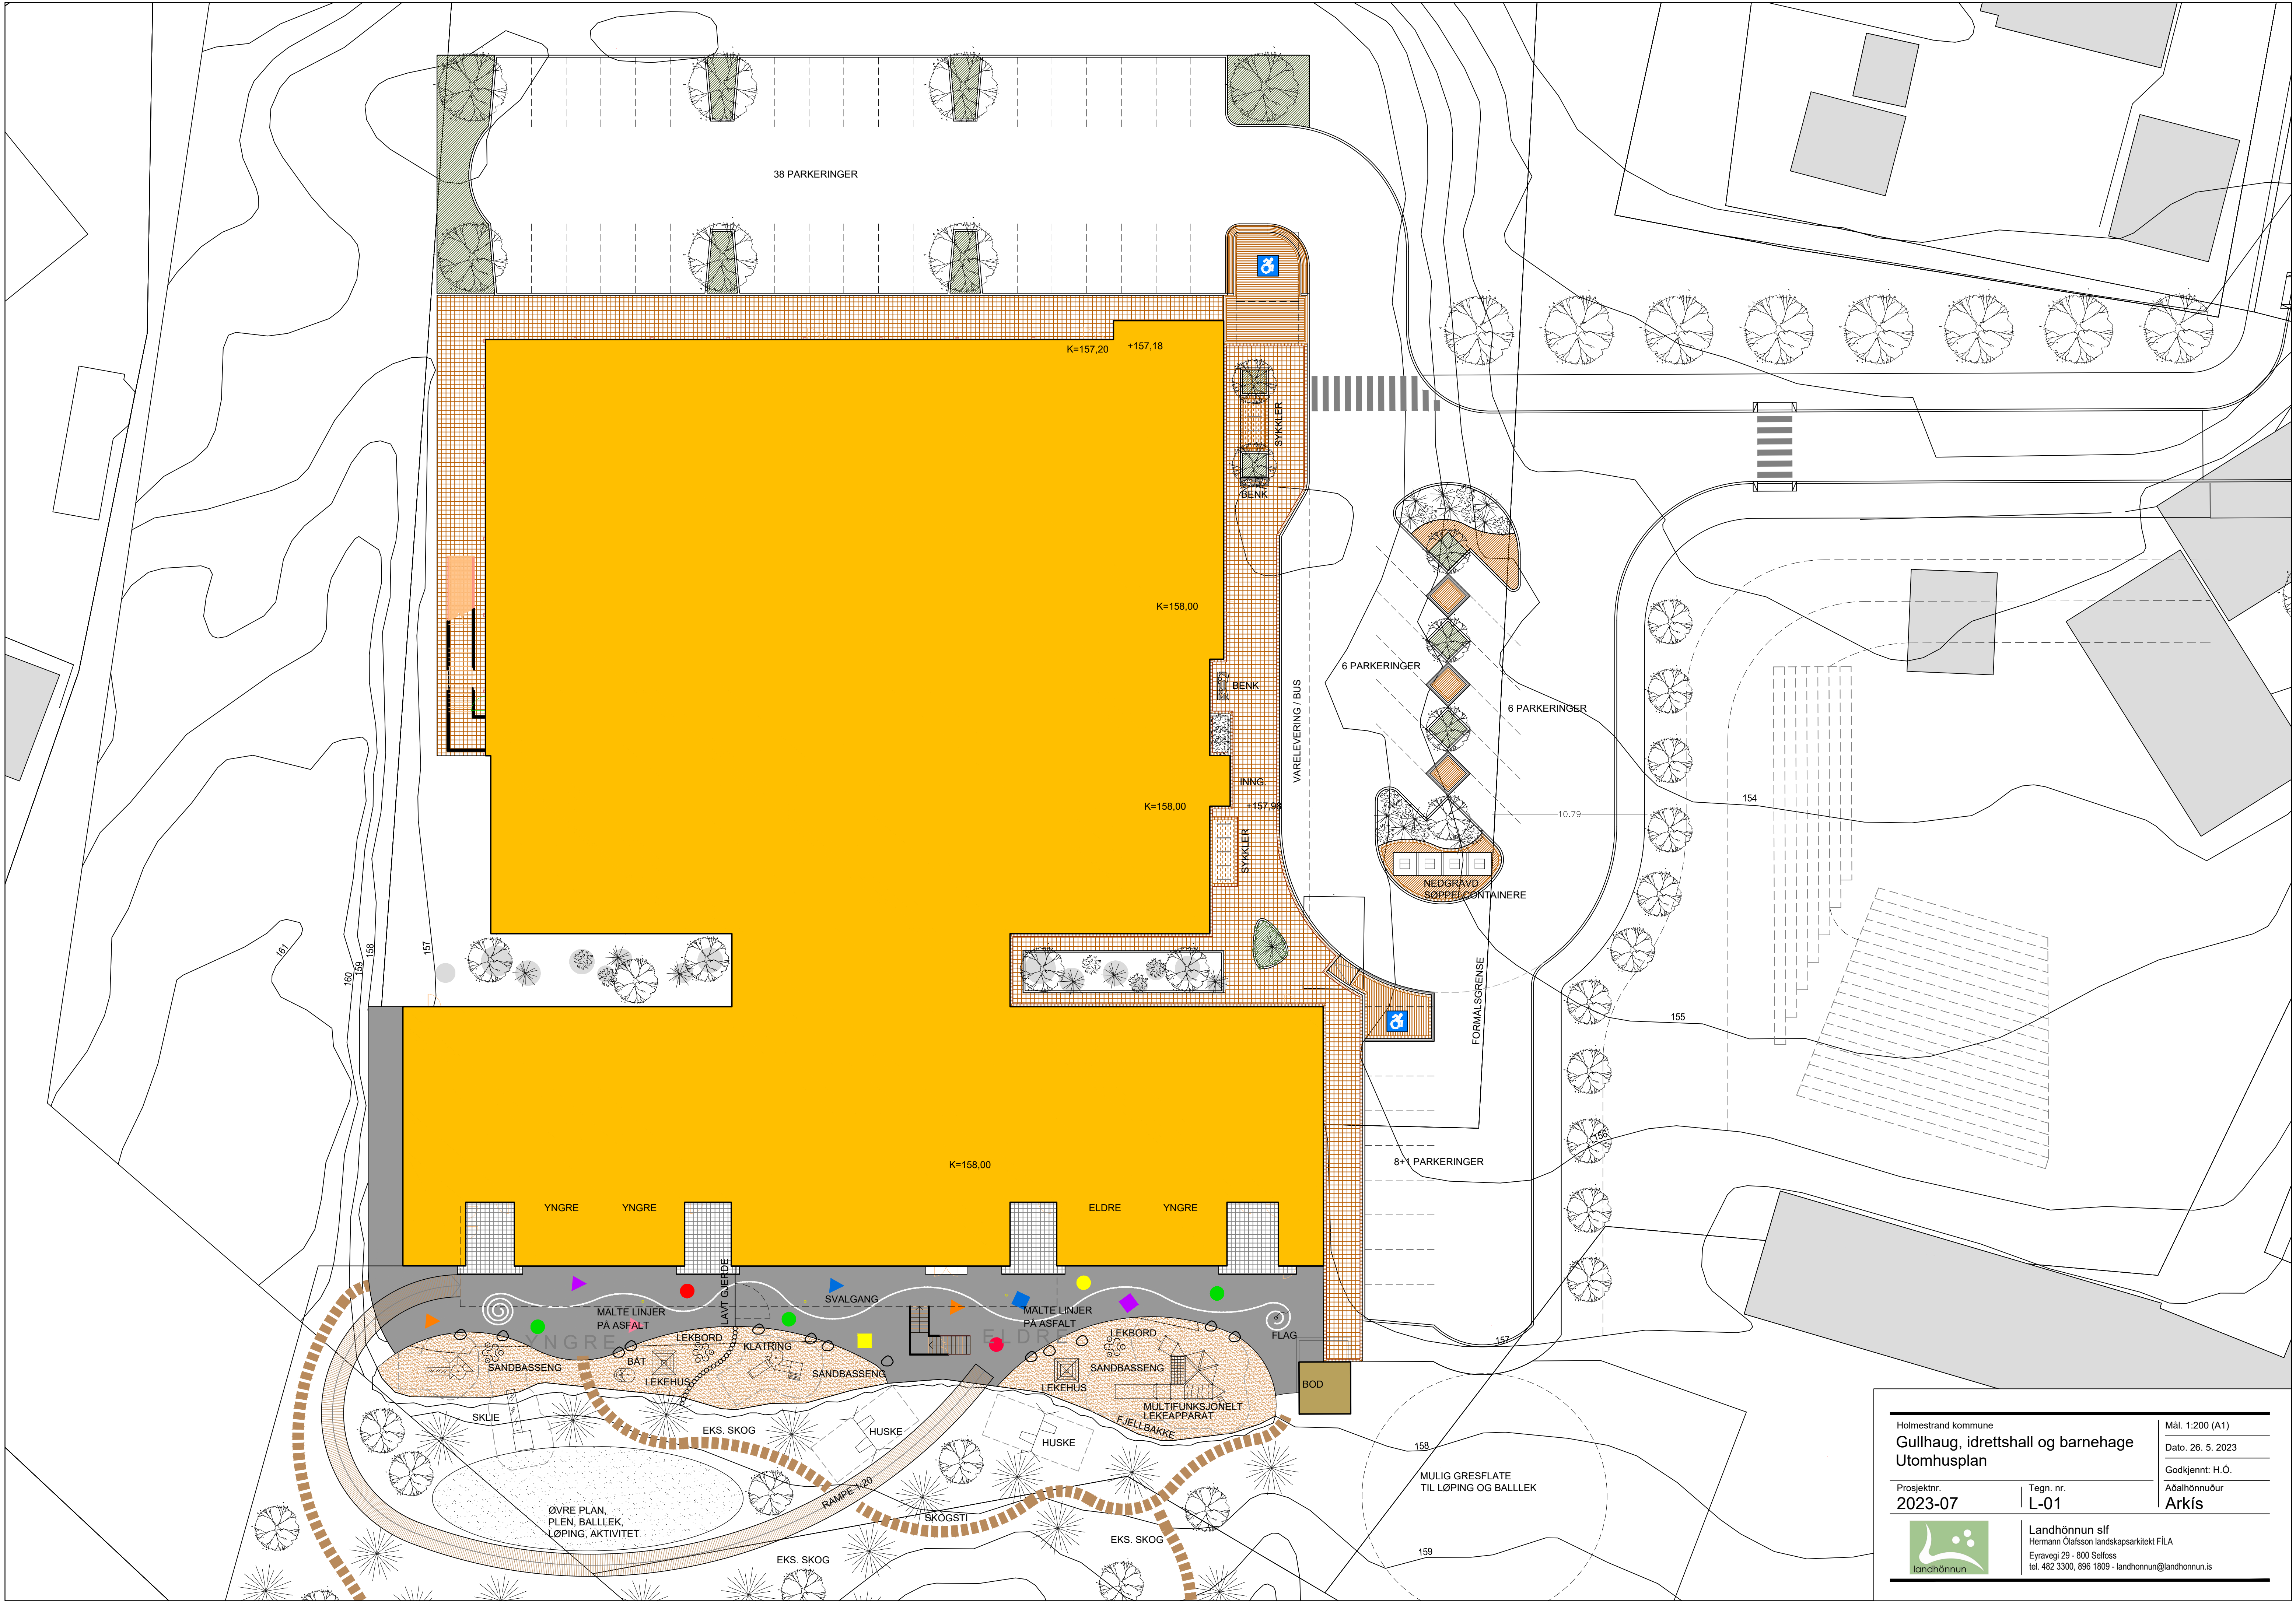

Holmestrand kommune
Gullhaug, idrettshall og barnehage
Utomhusplan

Prosjektnr.
2023-07

Tegn. nr.
L-01



Landhönnun slf
Hermann Ólafsson landskapsarkitekt FÍLA
Eyraveggi 29 · 800 Selfoss
tel. 482 3300, 896 1809 · landhonnun@landhonnun.is

Mål. 1:200 (A1)

Dato. 26. 5. 2023

Godkjennit: H.Ó.

Áðalhönnuður

Arkís