


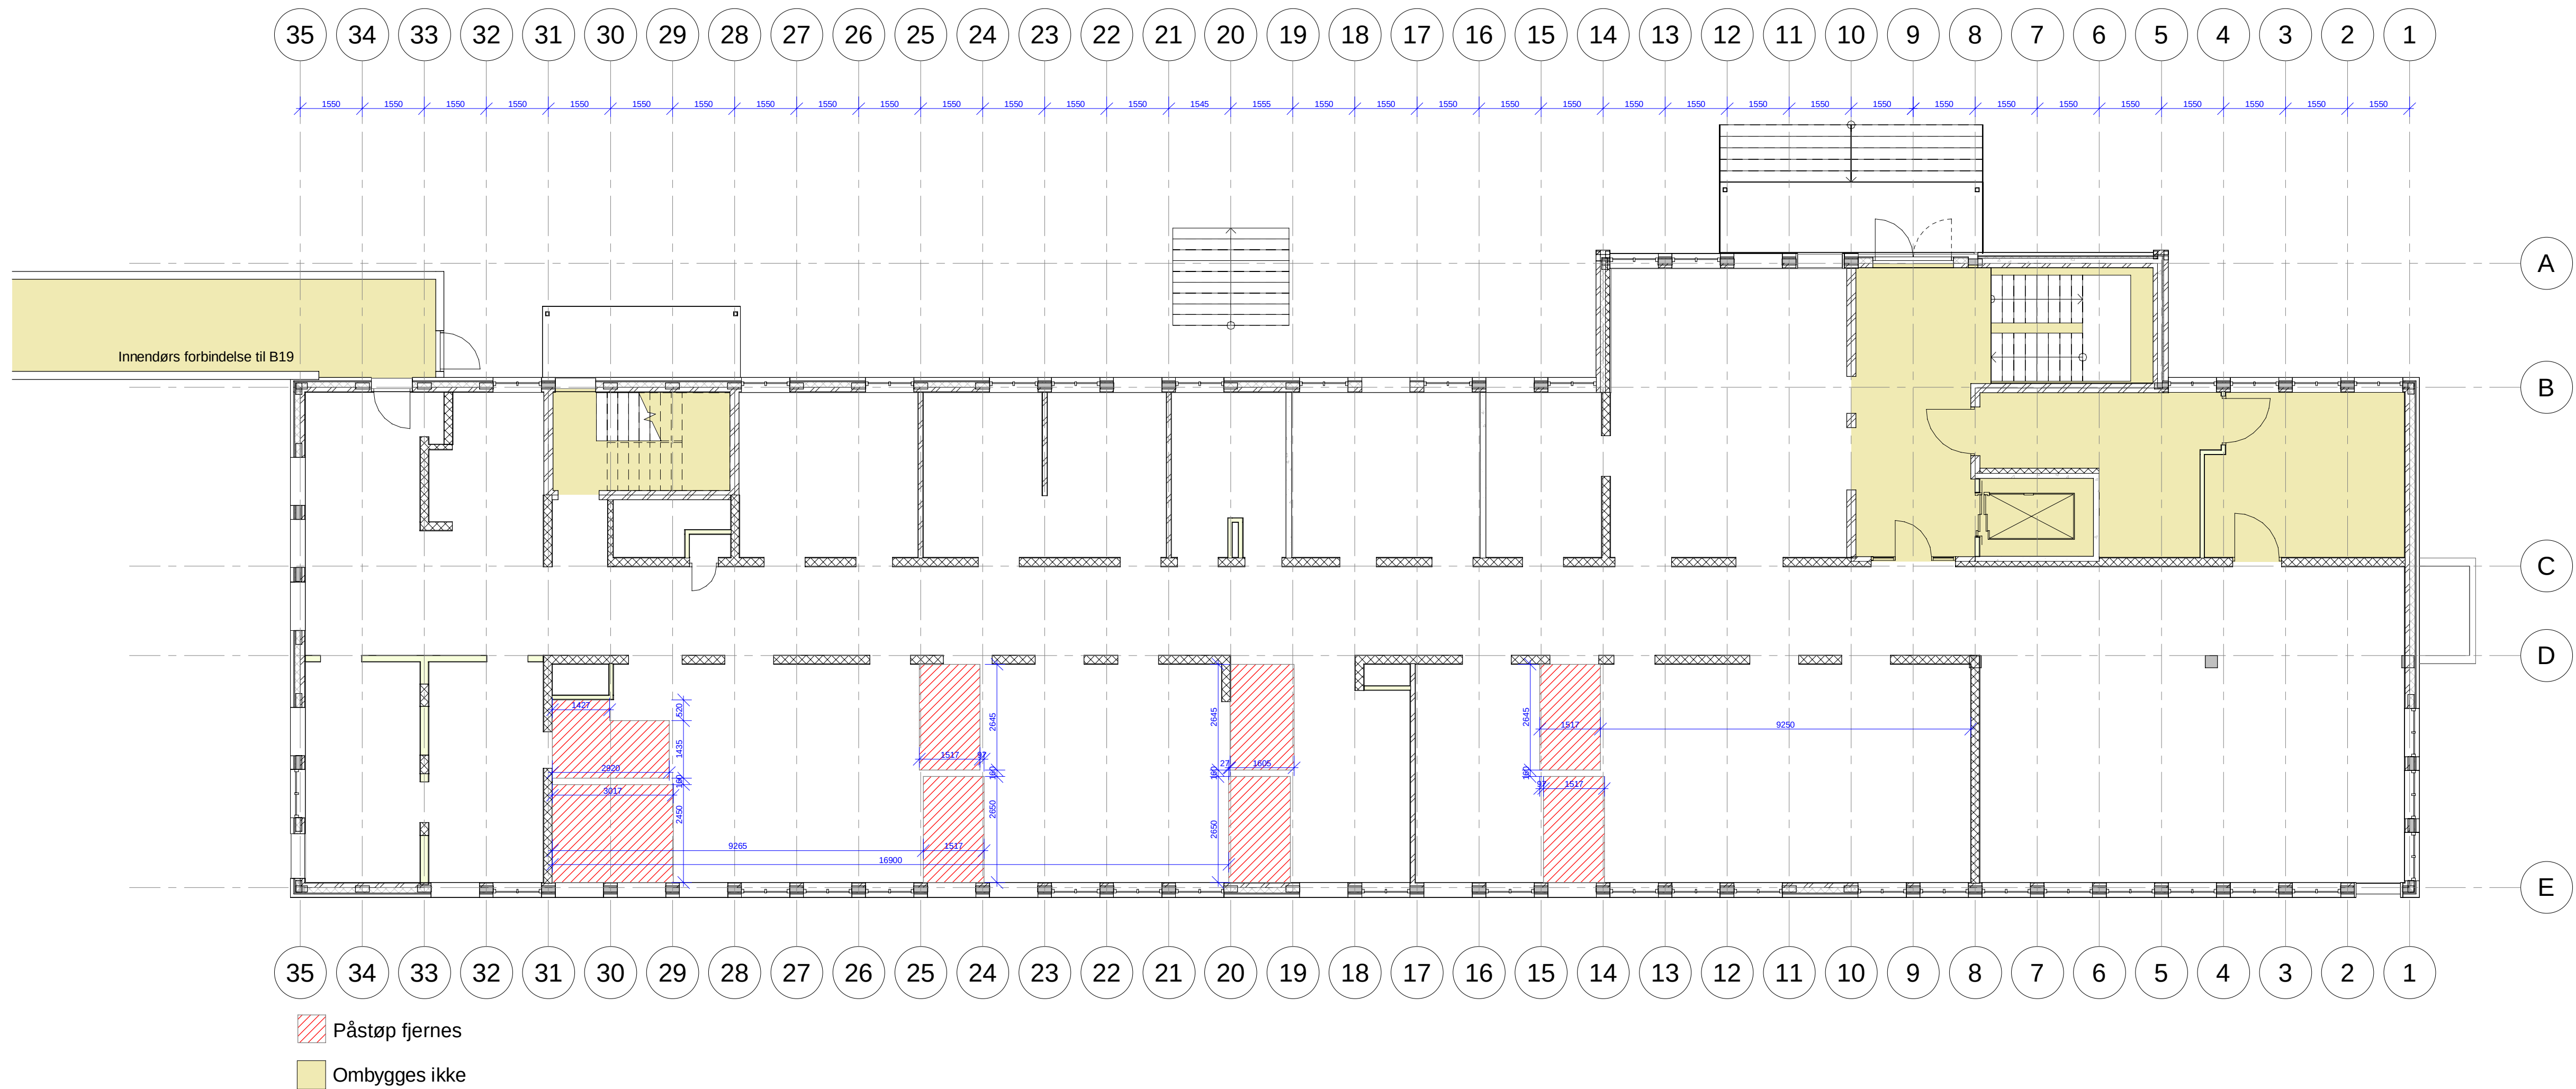

Tegn. nr.:	Rev.:
B03-01-A-20-20-005	
Rev.:	Dato:

Ombygging
sikkerhetspsykiatri
STHF

PLAN 1 RIVING PÅSTØP
Gnr/Bnr: 217/74

Fase:	Tilbud
Mål:	1 : 100
Tegnet av: KK	Kontrollert av: BW
J.nr.: 5792-00	Dato: Se plottedato
Tegn. nr.:	Rev.:
B03-01-A-20-20-005	

BORVE BORCHSENIUS
Arkitektur siden 1889

Børve Borchsenius Arkitekter AS
Storgata 159, 3915 Porsgrunn
TLF: 35 56 97 00
www.borveborchsenius.no