



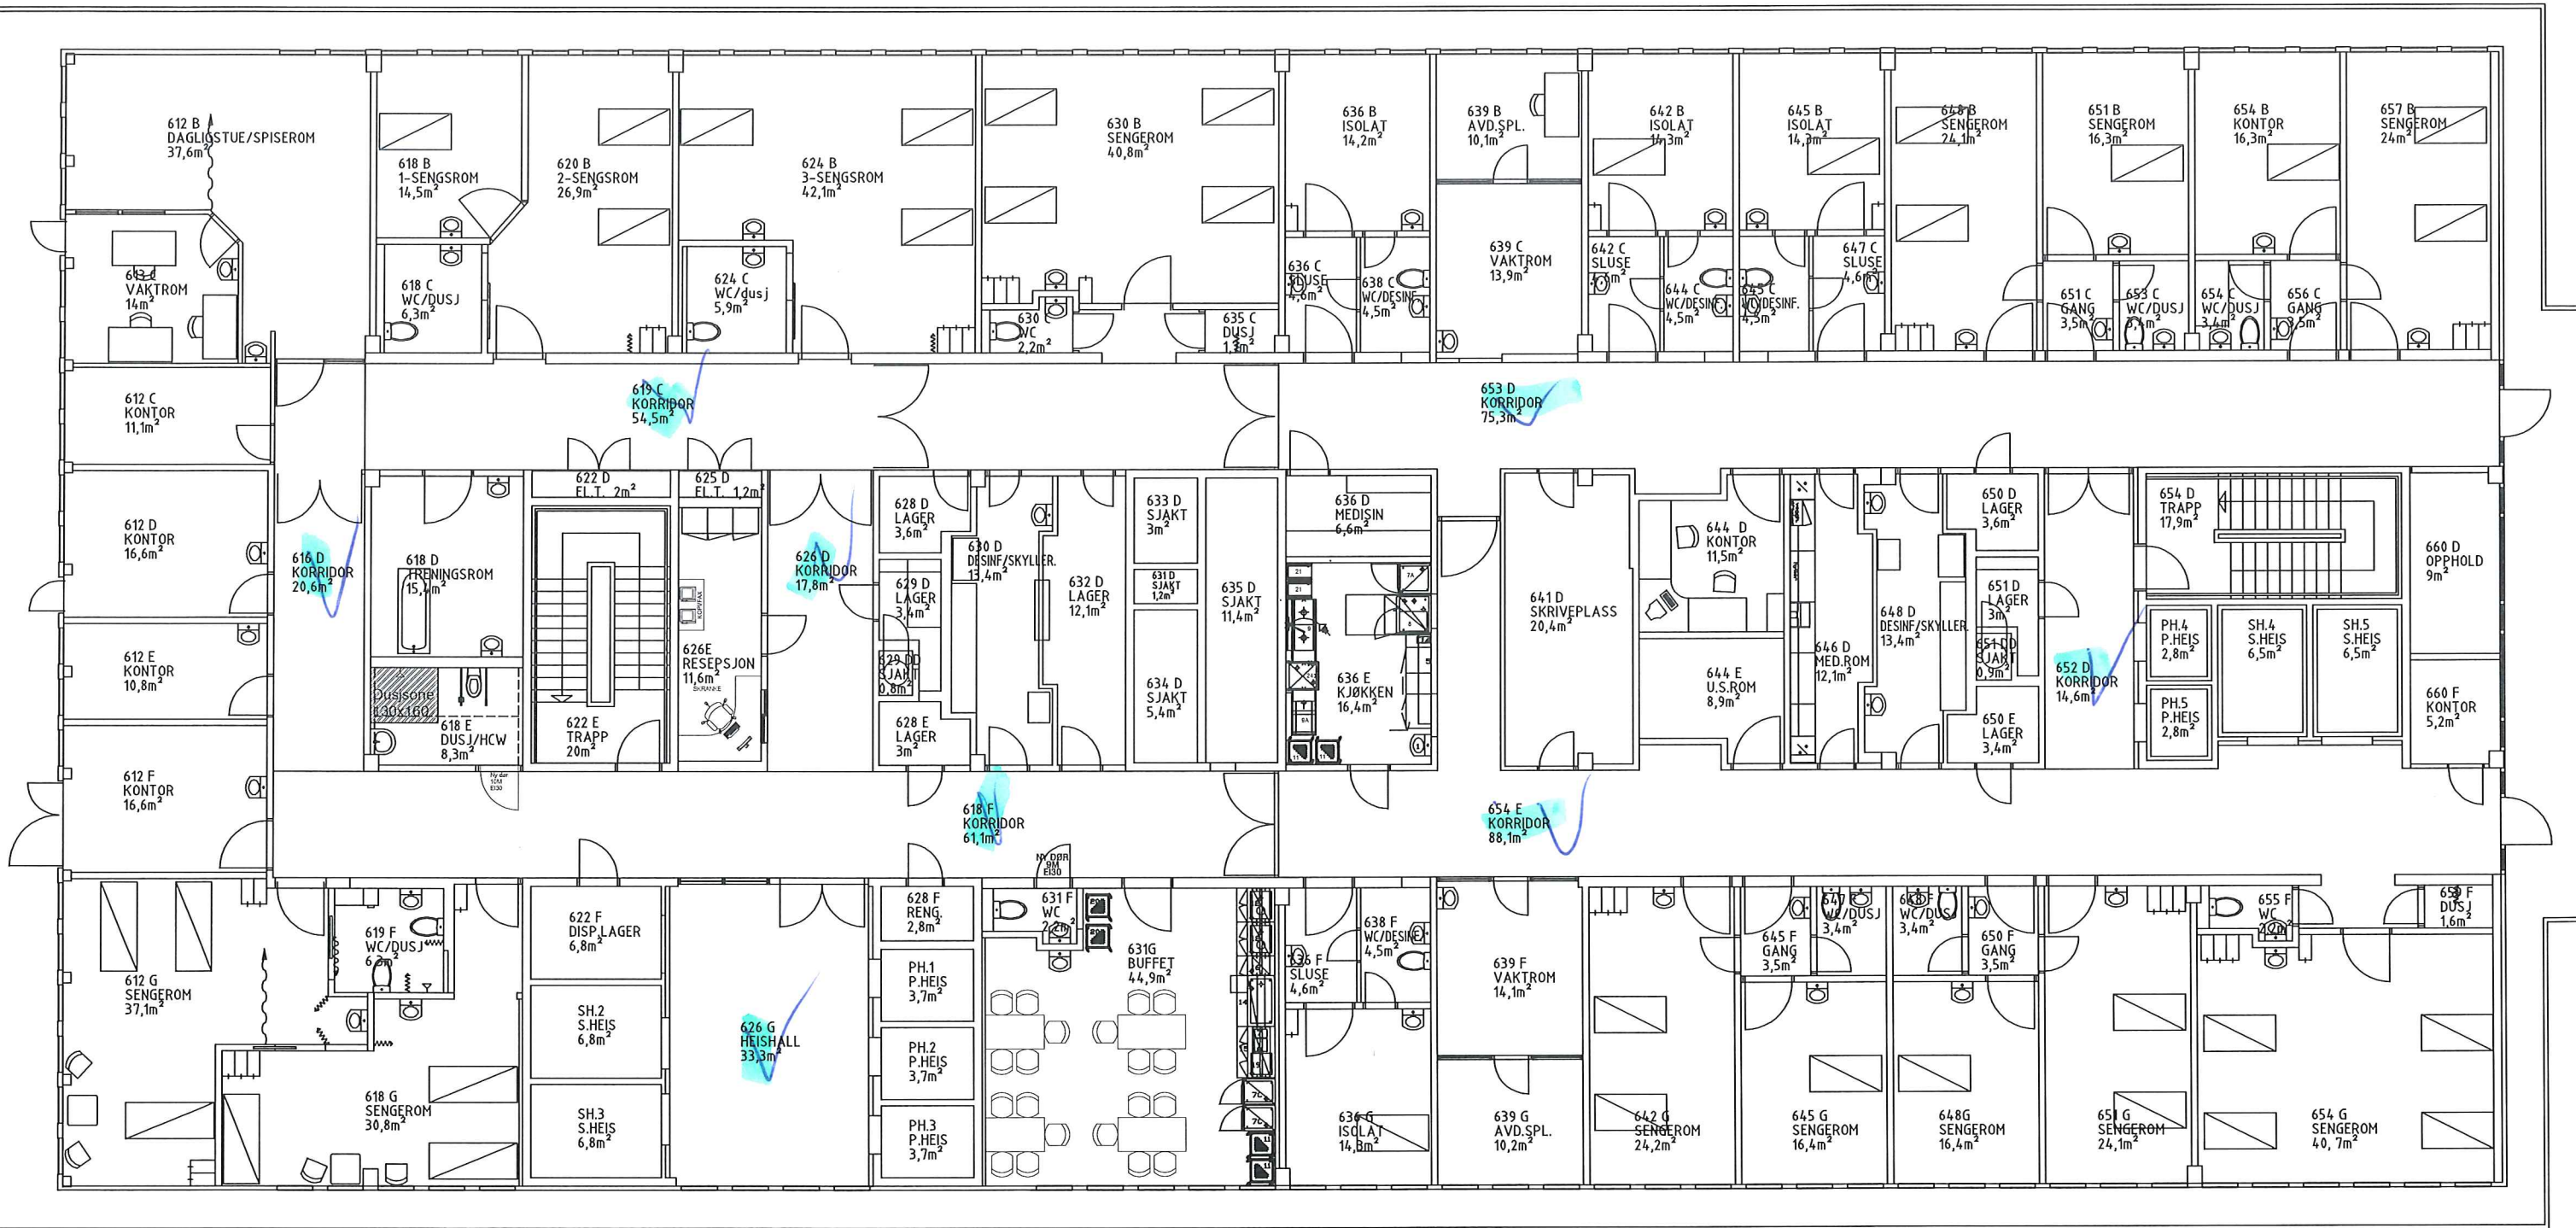

Vestbygg 6.etg

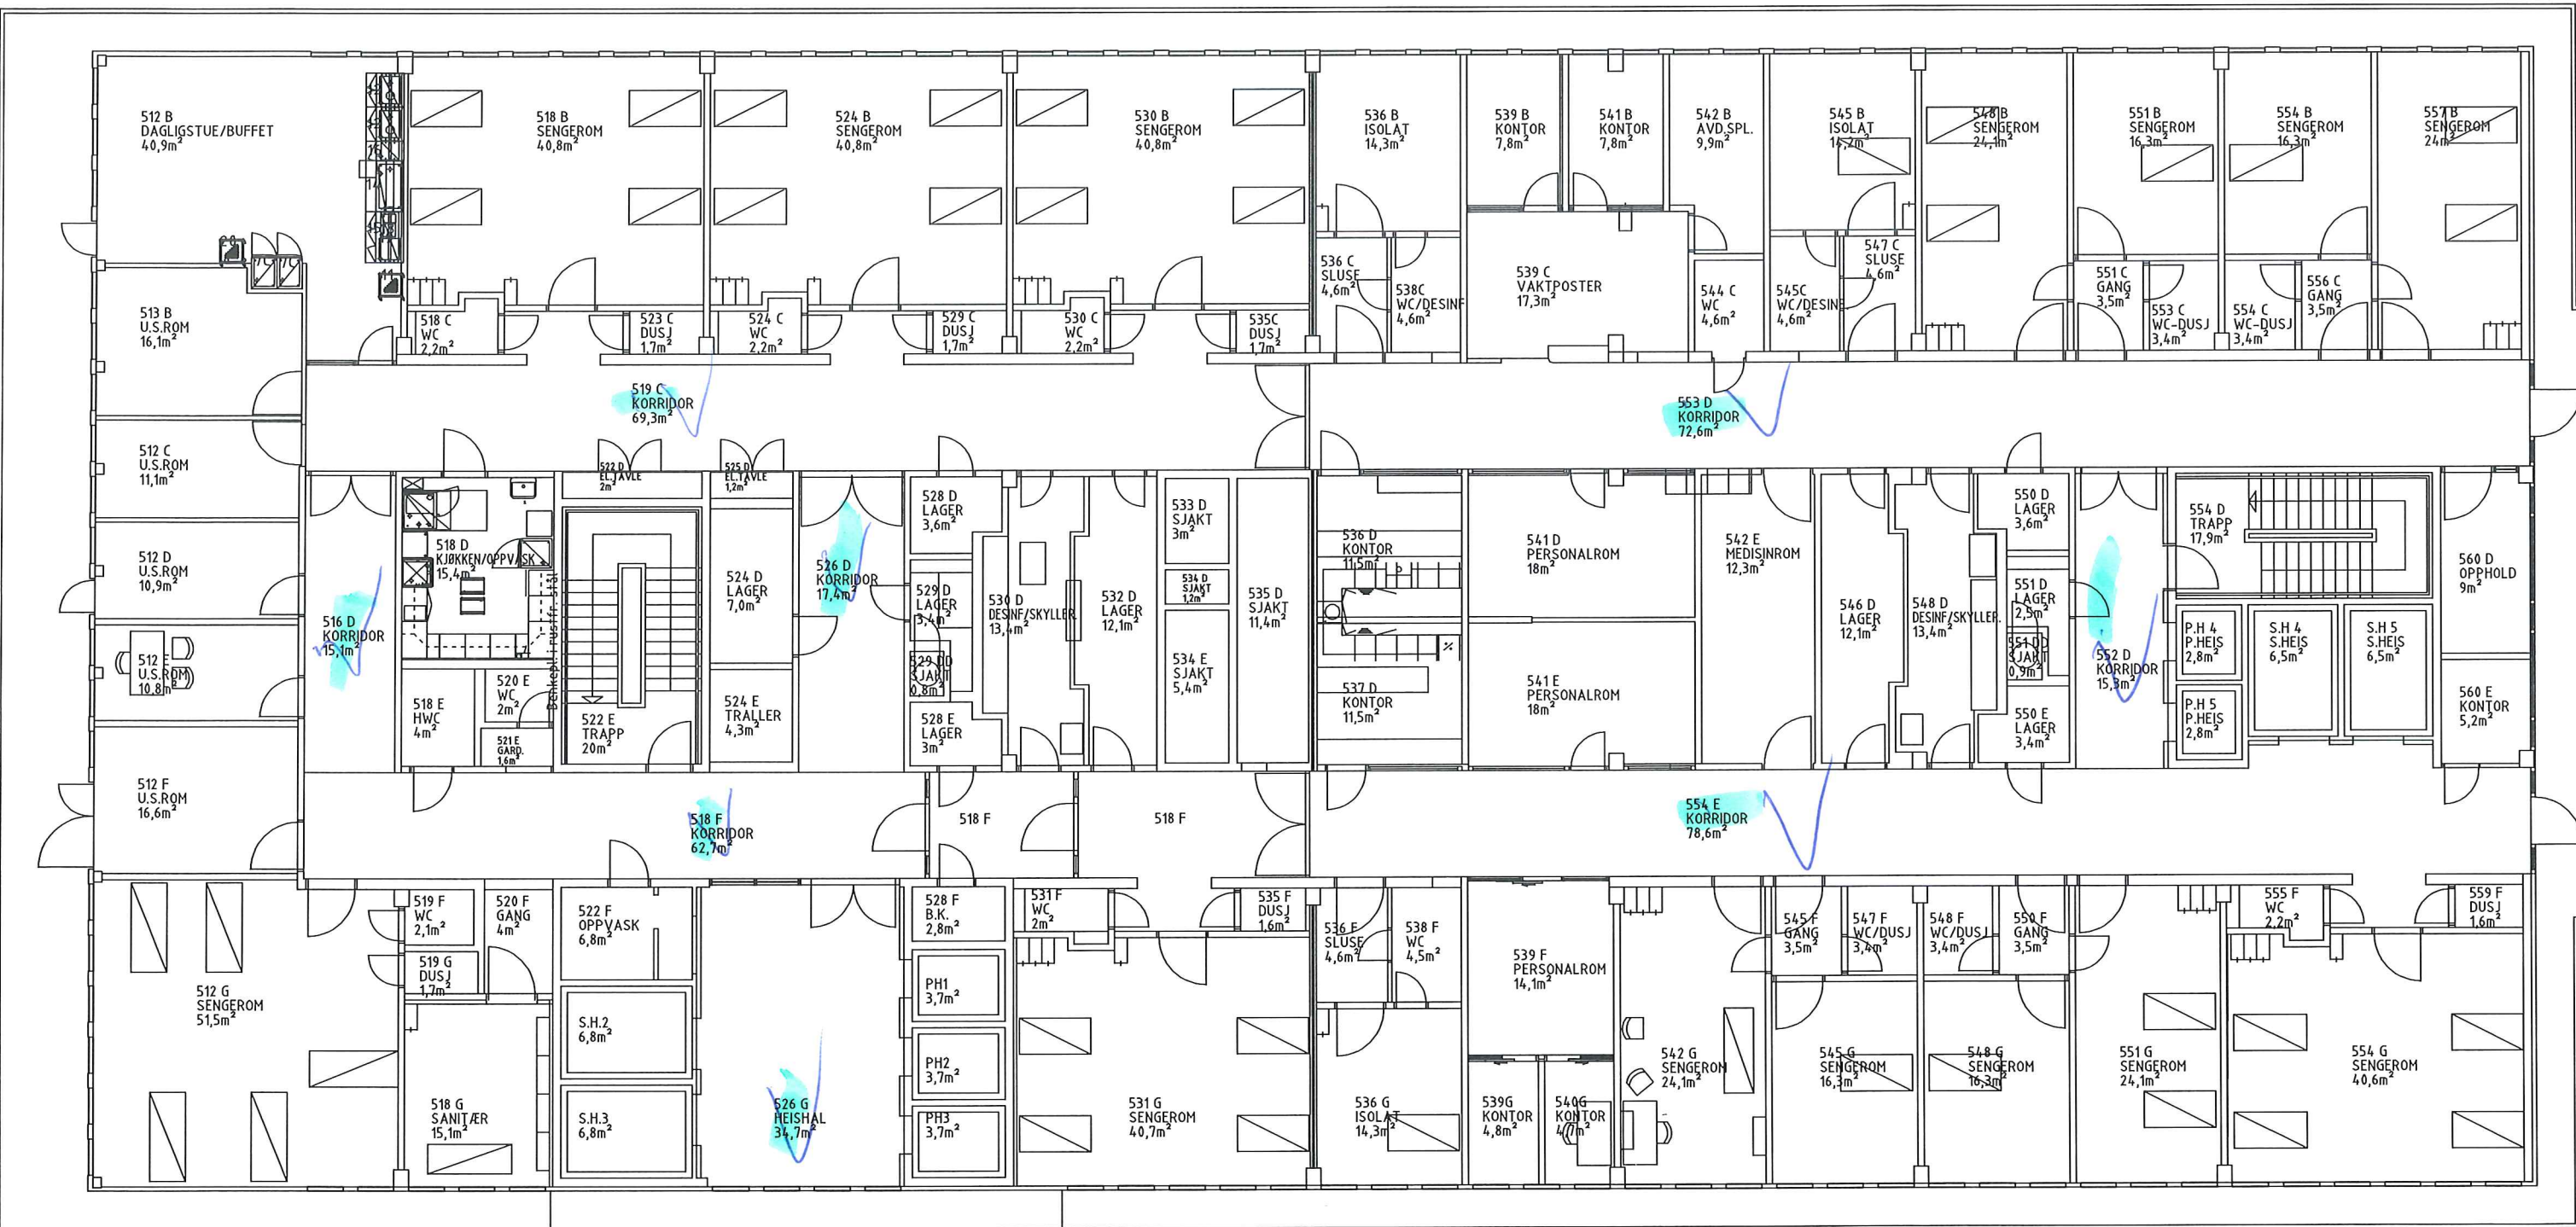






I	14.02.22	Endringer ihtl 18 COWI brannprosjektering	beliva	
H	11.09.2019	Rom 418B deles, nytt rom nr. 418BB + ny dør til 418BB	esbfad	
G	19.05.2017	410G DELES, NY INNREDN. 422F, 433G DELES, NYTT ARB.ROM 441D	EOM	EMV
F	18.11.2014	NYTT WC, PERSONAL	B.B	GLH
E	17.10.2014	4D, 421L, 421G NYE ISOLATROM	B.B	GLH
D	05.05.2009	NY BUFFET OG KJØKKEN. TIDL. KJØKKEN OMSJ. TIL BAD OG TEKJEN	B.B	O.H
C	09.10.2006	FJERNET DUSJ 459C	B.B	D.S
B	24.09.2004	NYTT SENGEROM, 456 B, ENDR. ROMAREAL 454 B/-453 D	B.B	D.S
A	11.03.2004	NY LAGSTRUKTUR	B.H	K.E

TEGN:	B.H	DATO:	11.03.2004	REV. NR.		MÅL:	
KONTR:	K.E	DATO:	11.03.2004	G		1:100	
FILNAVN:	21100504.DWG						

VESTBYGGET - VÅLAND
 BYGGNR.: 211005
 4. ETG.
 ARKITEKTTEGNING

• HELSE STAVANGER HF
 • Stavanger Universitetssjukehus
 • Armauer Hansens vei 20
 Postboks 8100, 4068 Stavanger
 Tlf: 51518000 Fax: 51519920 www.sus.no

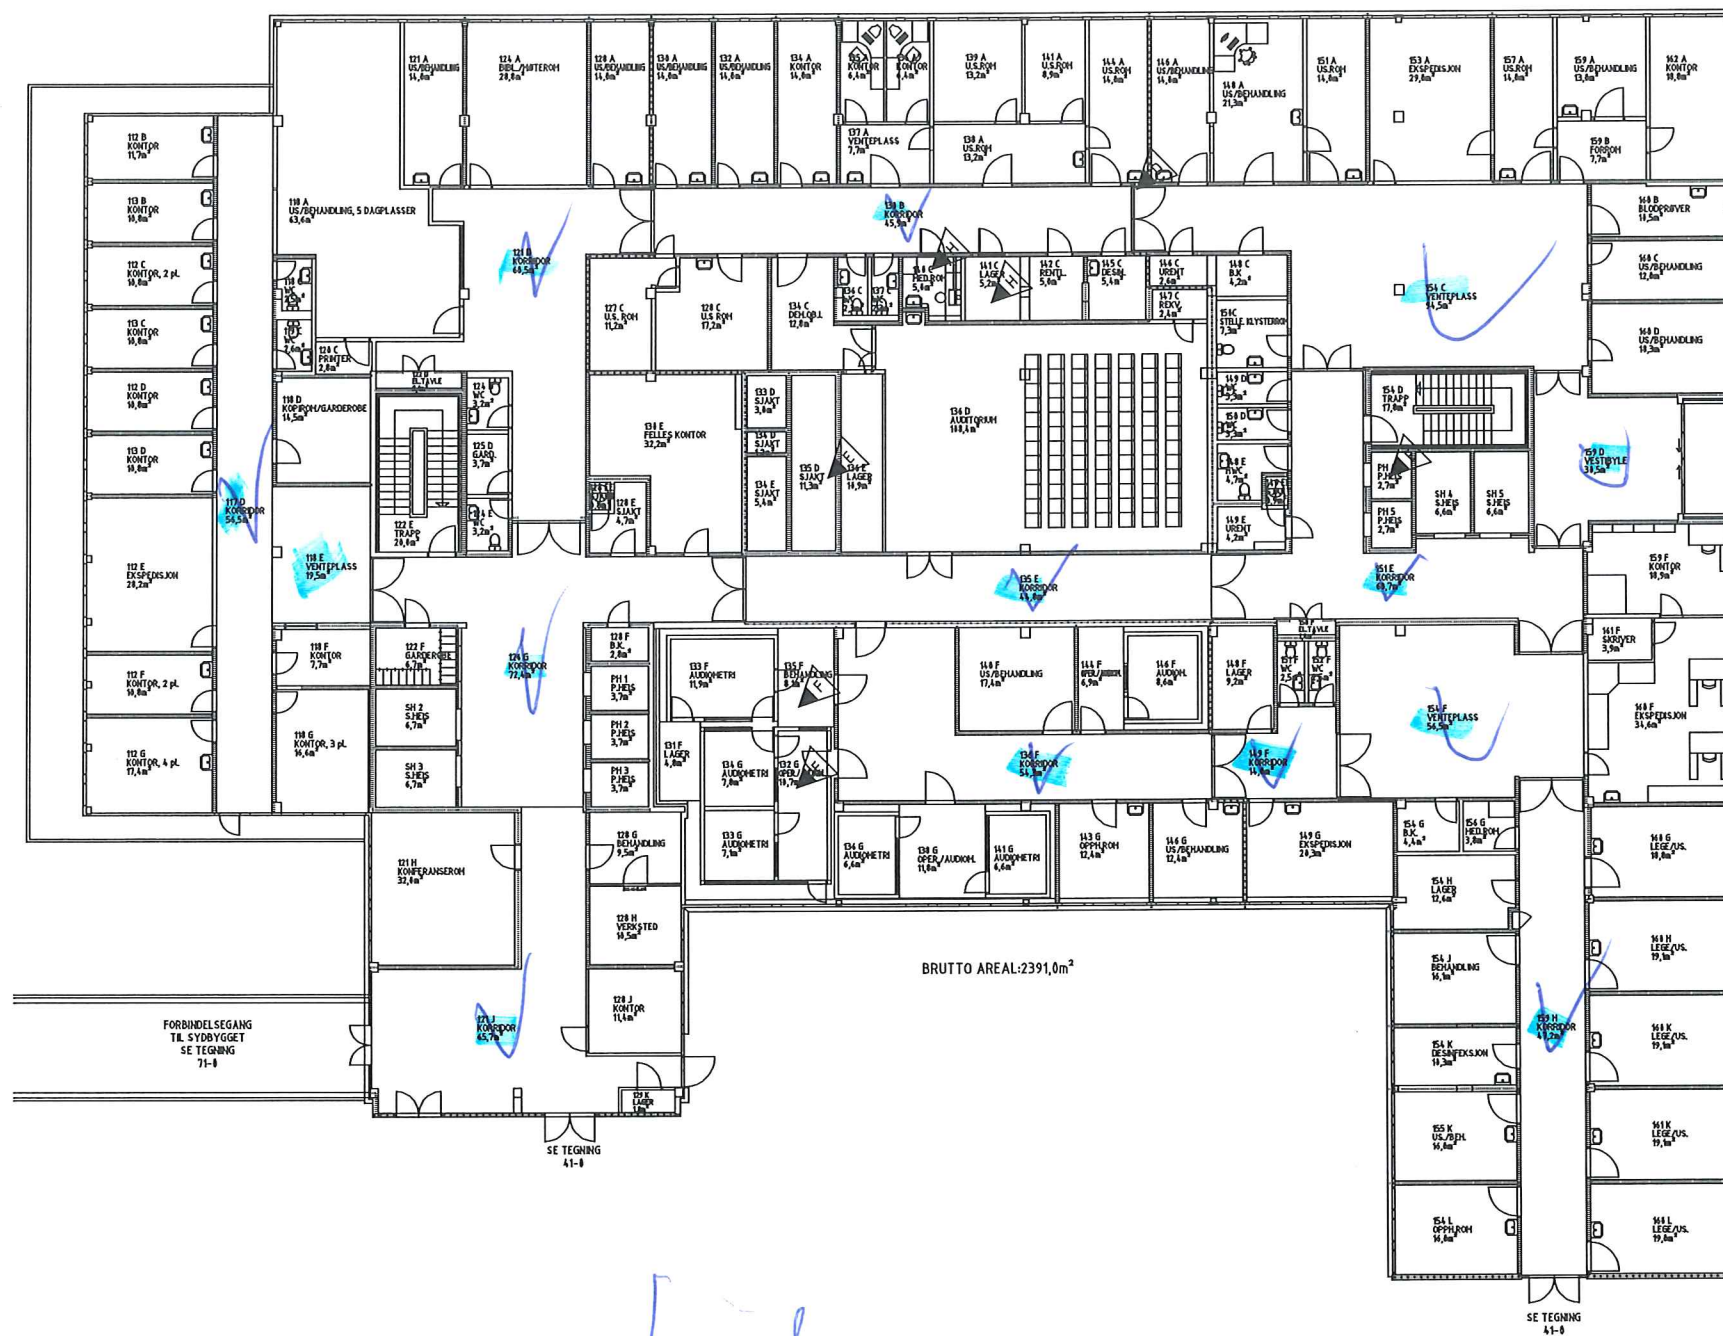

A	23.03.2010	NY LAGSTRUKTUR	B.H	K.E
REV.	DATO	BEKJØRSELSE	TEGN.	KONTR.
TEGN.	B.H	DATO 23.03.2010	REV. NR.	HJL
KONTR.	K.E	DATO 23.03.2010	H	1:100
FLUKAVN: 2104541010				

VESTBYGGET - VÅLAND
BYGGNR.: 211005
1. ETG.
ARKITEKTTEGNING

• HELSE STAVANGER HF
• Stavanger Universitetssjukehus


