


"X:\pro\oppdrag\Bode\523000\52300018\BIM\Ham\k\k\LAY\LAY-Kyst.dwg - MagBac - Plottet: 2023-04-19, 13:38:59 - LAYOUT = F010 - XREF = T_GEOM_NY_FYLKESVEG_T_GRUNNKART"

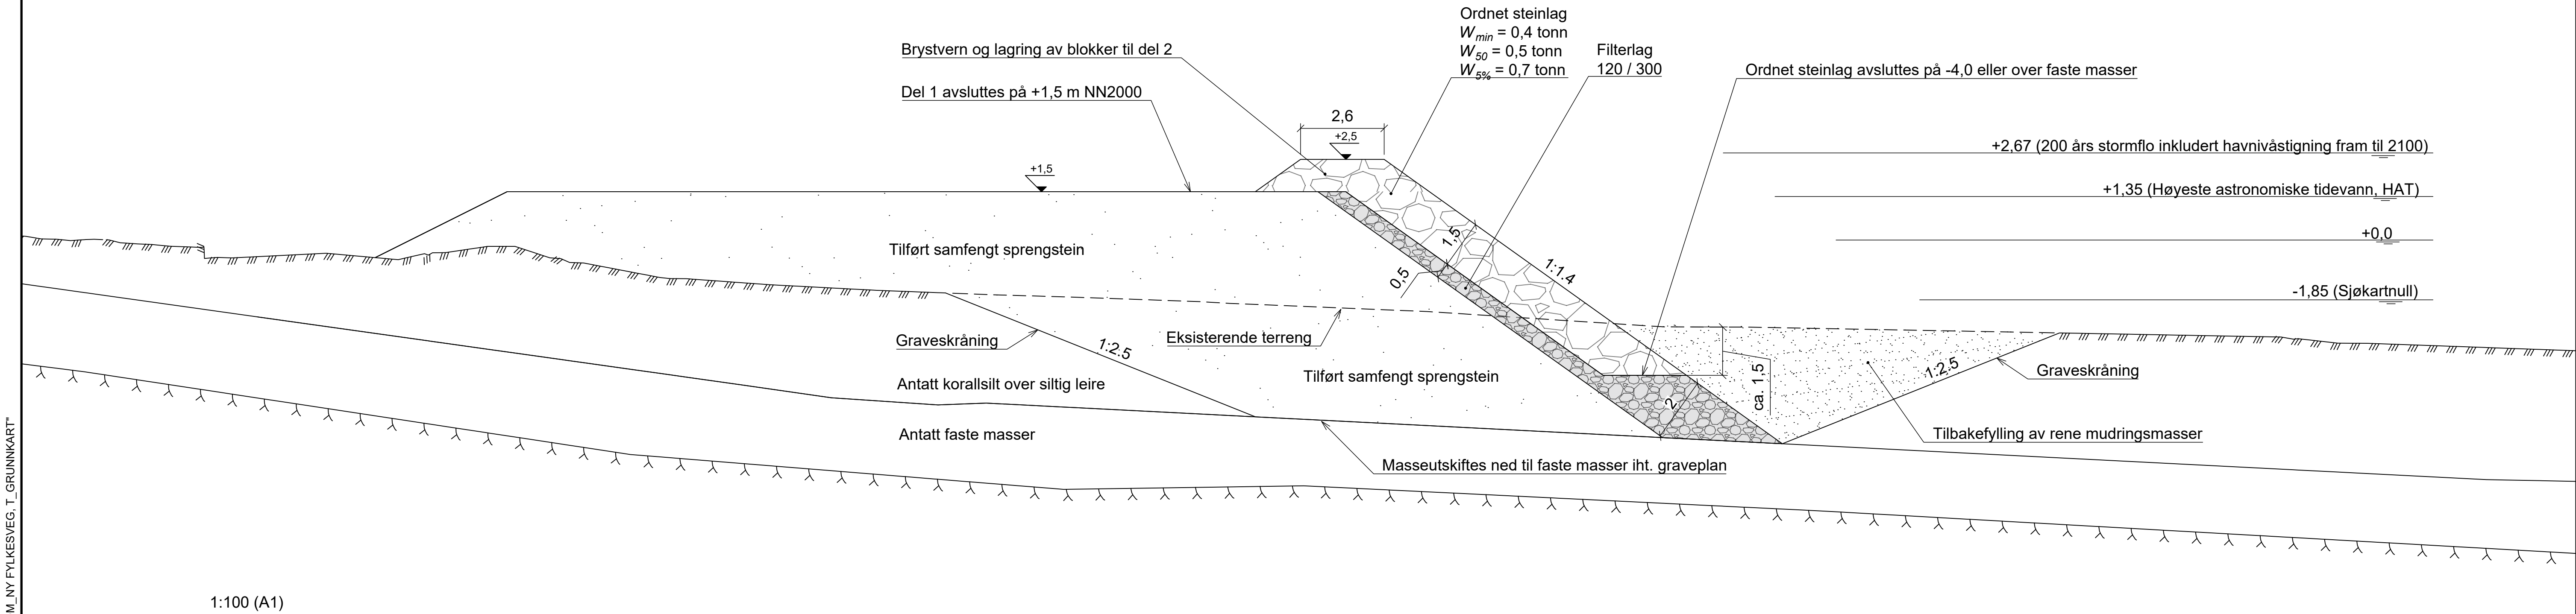

MERKNADER

Tegningen gjelder erosjonssikring av sjøfylling for del 1.

Alle mål er gitt i meter.

Rekkefølgekrav og utførelse for utfylling av sjøfylling skal være iht. geoteknisk prosjekteringsrapport - del 1.


Dekklaget skal ordnes etter utlegging for å sikre korrekt helning og utslaking av bratte partier og overheng. Overflaten ordnes for å sikre en jevn overflate uten synlige hull eller utstikkende blokker.

Blokker skal være kantet med tydelige hjørner og minst en side som er tilnærmet plan. Ideel flisighet 2-3. Blokker skal ha god mekanisk bruddstyrke uten synlige sprekker eller bruddplan. Egenvekt blokker 2,7 tonn/m³ eller tyngre.

Der dekklaget avsluttes over faste masser (morene) vil det ikke være nødvendig å erosjonssikre sjøbunn. Dersom dekklaget legges over finere masser (typisk sand eller finere) må erosjonssikring av sjøbunn vurderes for å hindre undergraving av blokkene.

HENVISNINGER

- Tegning B001 - Oversiktstegning
- Tegning F020 - Prinsipp utløp overvannsledning
- Tegning Z001 - Midlertidig løsning utslippsledning
- Tegning Z002 - Kumtegninger
- Rapport "Fv. 7772 Stakkevollvegen - Skattørvegen - Bølger og erosjonssikring"
- Rapport "Fv. 7772 Stakkevollvegen - Skattørvegen - Geoteknisk prosjekteringsrapport - Del 1"

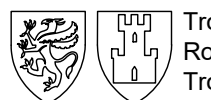A		Arbeidstegning		MAGBAC	ATSAS	GAK	2023-04-27
Revisjon	Revisjonen gjelder			Utarb	Kontr	Godkjent	Rev. dato
Godkjent som arbeidstegning ifølge notat fra Vegdirektoratet				Arkivref.			
		Troms og Finnmark fylkeskommune		Tegningsdato		2023-04-27	
		Romssa ja Finnmarkku fylkkagielda		Bestiller		Øyvind Strømseth	
		Tromssan ja Finmarkun fylkinkomuuni		Produsert for		TFFK	
				Produsert av		Norconsult AS	
Fv7772 Stakkevollvegen - Skattørvegen				Prosjektnummer		2165032	
Del 1 - utfylling sjø				Prosjektfasennummer		P	
Prinsipp erosjonssikring				Arkivreferanse		22-24	
				Målestokk A1-format		1:100	
				Byggverksnummer			
Arbeidstegning				Koordinatsystem		NTM18/NN2000	
Utarbeidet av		Kontrollert av		Godkjent av		Konsulentarkiv	
MAGBAC		ATSAS		GAK		52300818	
				Tegningsnummer / revisjonsboksnavn		F010 A	