
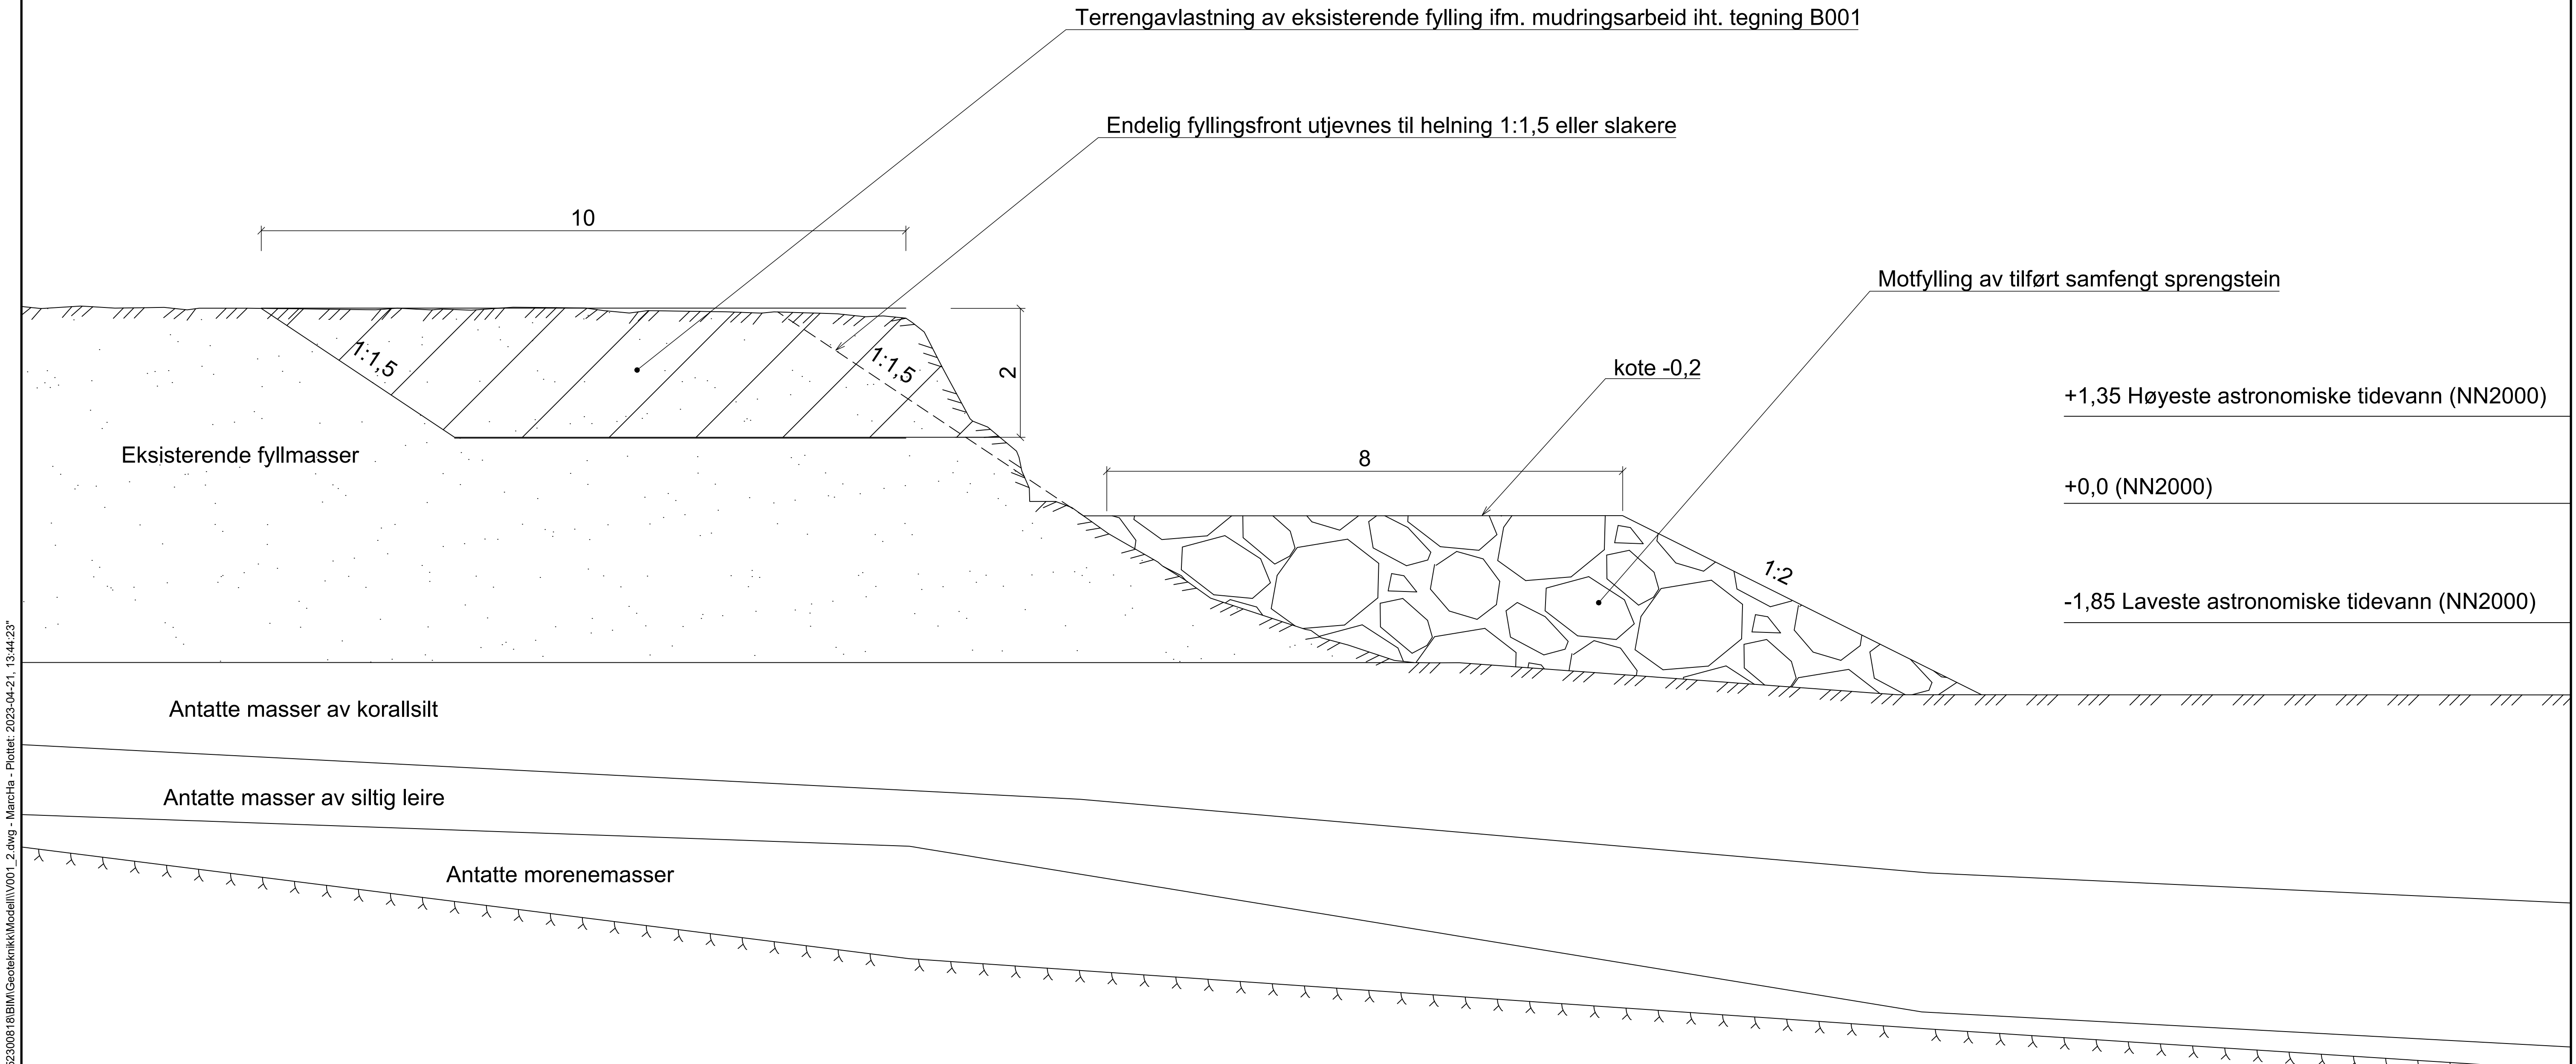


"\\norconsultad.com\info\prosjektdrag\Bodal\5230\052300818\BIM\Geoteknik\Modell\V001_2.dwg - Marcha - Plottet: 2023-04-21, 13:44:23"

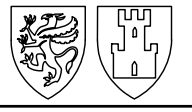

A		Arbeidstegning				Marcha	GreWia	GAK	2023-04-27
Revisjon	Revisjonen gjelder					Utarb	Kontr	Godjent	Rev. dato
 Fv7772 Stakkevollvegen - Skattørvegen Del 1 - utfylling sjø Motfylling - Prinsippsnitt						Tegningsdato		2023-04-27	
						Bestiller		Øyvind Strømseth	
						Produsert for		TFFK	
						Produsert av		Norconsult AS	
						Prosjektnummer		2165032	
Arbeidstegning						Prosjektfase		P	
						Arkivreferanse		22-24	
						Målestokk A1-format		1:50	
						Koordinatsystem		NTM18/NN2000	
Utarbeidet av		Kontrollert av		Godjent av		Konsulentarkiv		Tegningsnummer / revisjonsbokstav	
Marcha		GreWia		GAK		52300818		V001 A	