



"\\norconsultad.com\dfs\in\ot\oppdrag\Bos\6230052300518\BIM\VA_T\A\kill\52300818_VA_Midlertidig_løsning.dwg - MonEng - Plottet: 2023-04-21, 12:21:43 - LAYOUT - Z002 - XREF = DWG Eksisterende VA forprosjekt, VA_Midlertidig_løsning_Kumtegning_VA_Midlertidig_løsning_T_GEOM_SJØFYLLING-MUDRING_T_GRUNNKART"

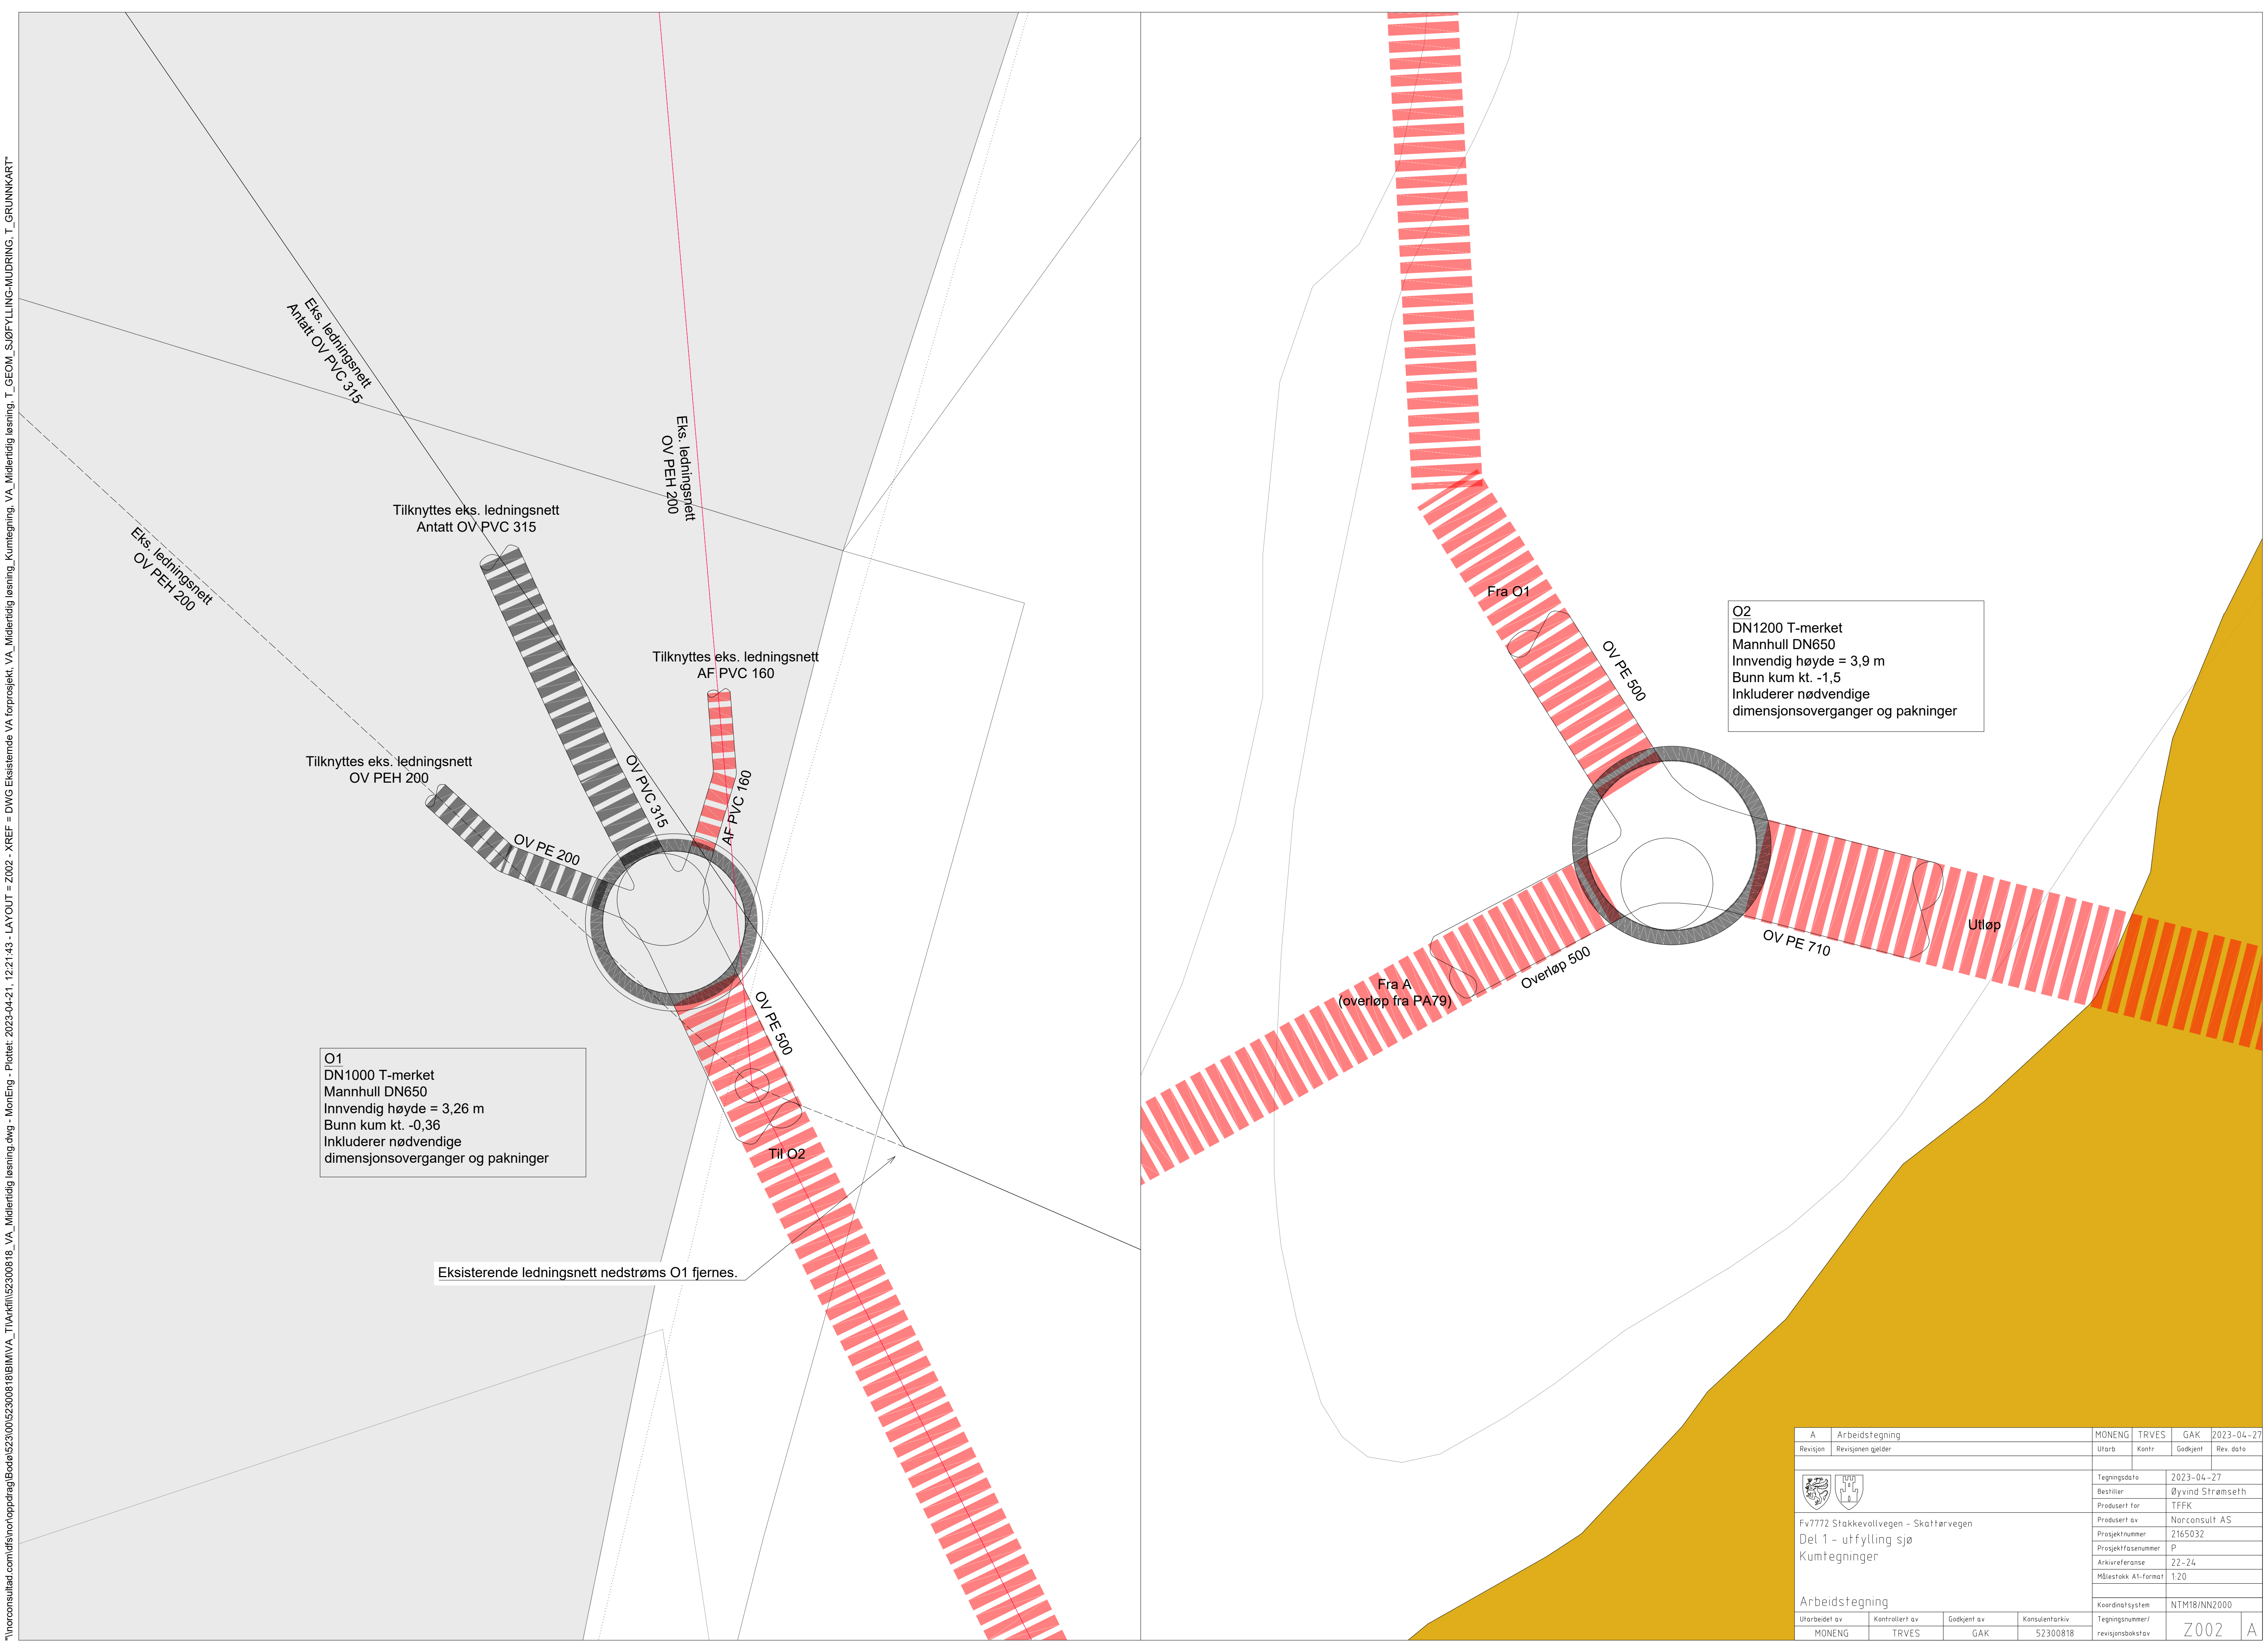

O1
DN1000 T-merket
Mannhull DN650
Innvendig høyde = 3,26 m
Bunn kum kt. -0,36
Inkluderer nødvendige
dimensjonsoverganger og pakninger

O2
DN1200 T-merket
Mannhull DN650
Innvendig høyde = 3,9 m
Bunn kum kt. -1,5
Inkluderer nødvendige
dimensjonsoverganger og pakninger

Eksisterende ledningsnett nedstrøms O1 fjernes.

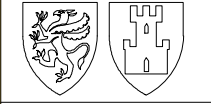A	Arbeidstegning	MONENG	TRVES	GAK	2023-04-27
Revisjon	Revisjonen gjelder	Utarb	Kontr	Gadkjent	Rev. dato
 Fv7772 Stakkevollvegen - Skattørvegen Del 1 - utfylling sjø Kumtegninger		Tegningsdato		2023-04-27	
		Bestiller		Øyvind Strømseth	
		Produsert for		TFFK	
		Produsert av		Norconsult AS	
		Prosjektnummer		2165032	
		Prosjektfasennummer		P	
		Arkivreferanse		22-24	
		Målestokk A1-format		1:20	
Arbeidstegning		Koordinatsystem		NTM18/NN2000	
Utarbeidet av	Kontrollert av	Gadkjent av	Konsulentarkiv	Tegningsnummer/ revisjonsbokstav	
MONENG	TRVES	GAK	52300818	Z002 A	