
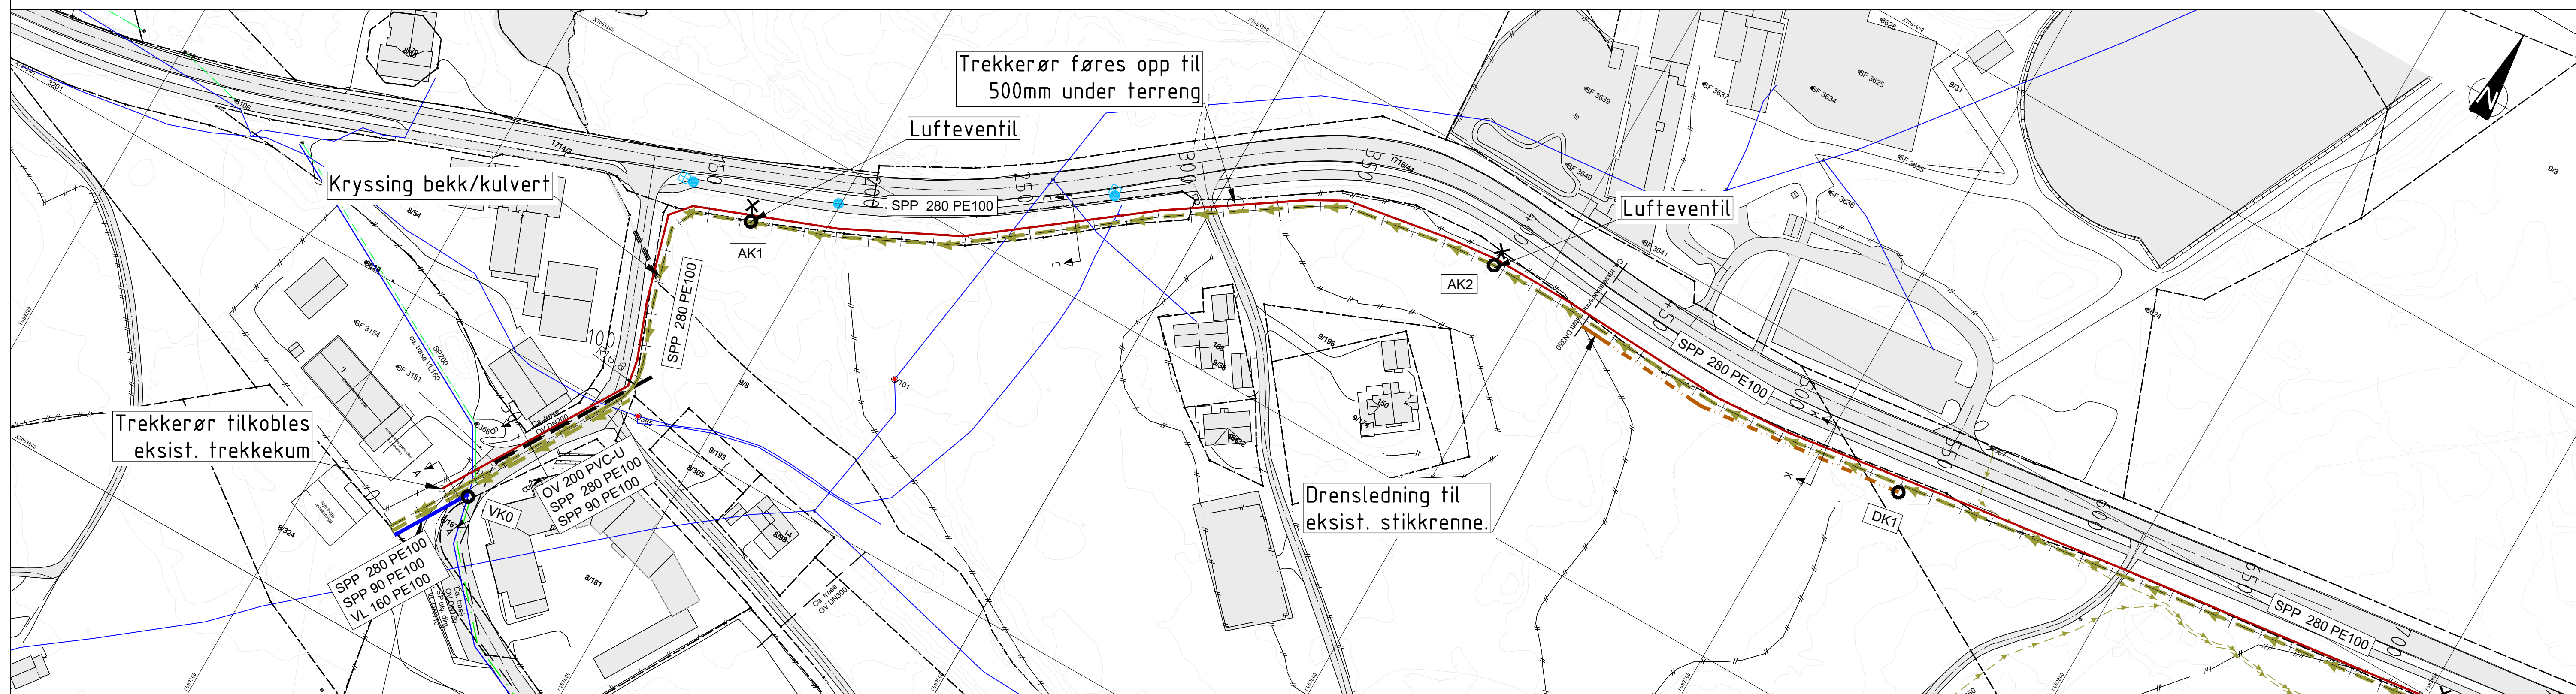


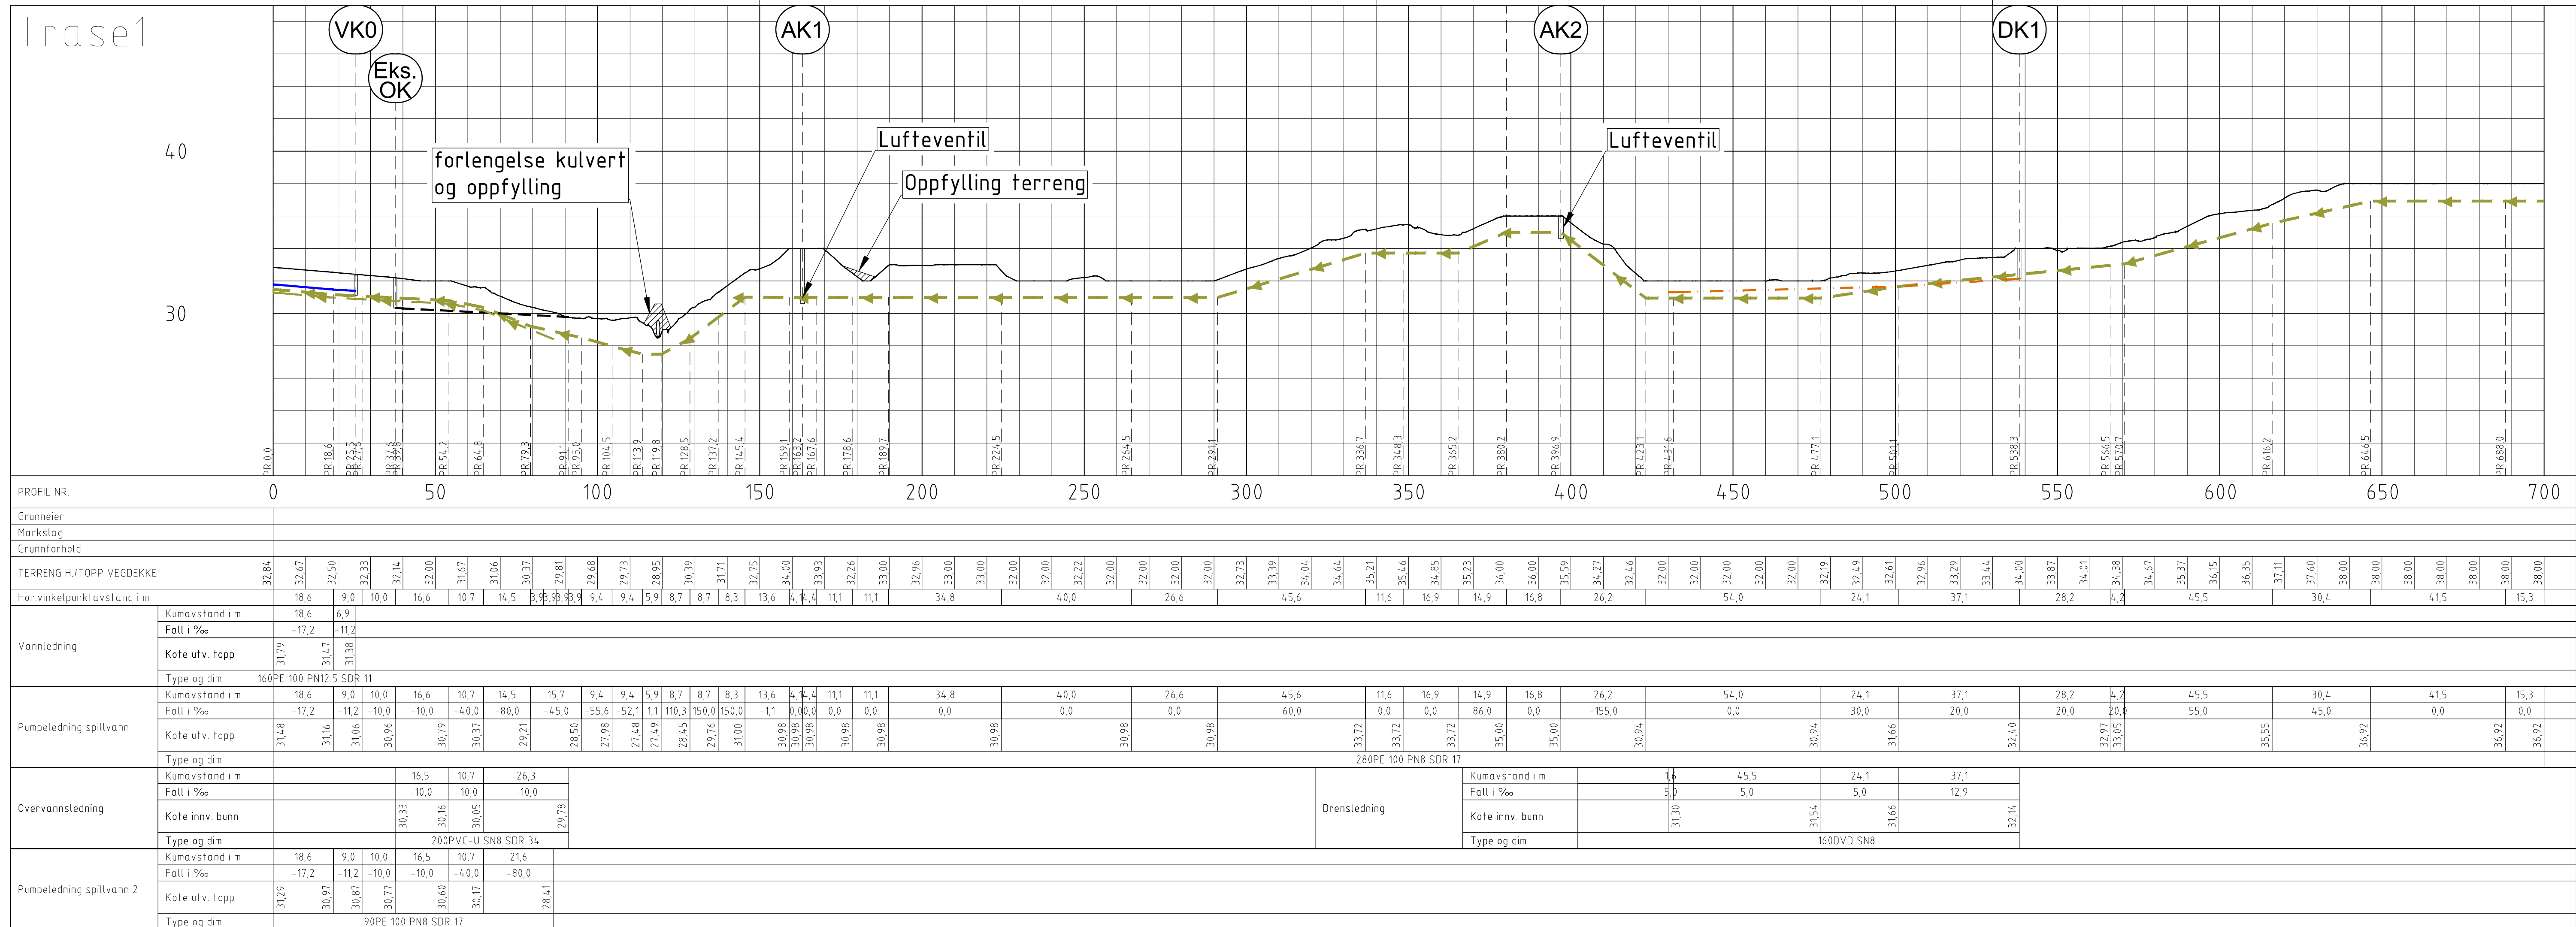

TEGNFORKLARING							
LEDNINGER:	Eksisterende	Planlagt	Rives/saneres	SYMBOLER:	Eksisterende	Planlagt	Rives/saneres
Vann				Kum			
Felles				Kum m/brannventil			
Spillvann				Kum m/luftventil			
Overvann				Sluk m/u sf			
Drensvann				Tilkobling/Ters			
Pumpeledn., SP				Pumpestasjon			
Trekkerør, EL							
FORKORTELSER: VK = Vannkum OK = Overvannskum SK = Spillvannskum DK = Drensvannkum				INNMÅLT: Kum Sluk m/ sf			

Navn	Prosjekt	Dato	Tematag	Kommune	Landkode
Emne					
Anbudstegning  Rambøll Norge AS Org. nr. 915 251 293 www.ramboll.no					
Frøya kommune Ledningstrase Hammarvika - Nabeita RA Plan- og profiltegning, VA Trasé 1 Profil 0 - 600			DATO: 05.06.2023 TEGN: MHVE KONT: 3020 Tegningsnummer: 13500553020 Tegningsdato: 05.06.2023 Følgende: T: VA, OG Profil: 1:1000 (A1) Prosjektfiler: Renging Status		
Tegningsnummer: H110					