


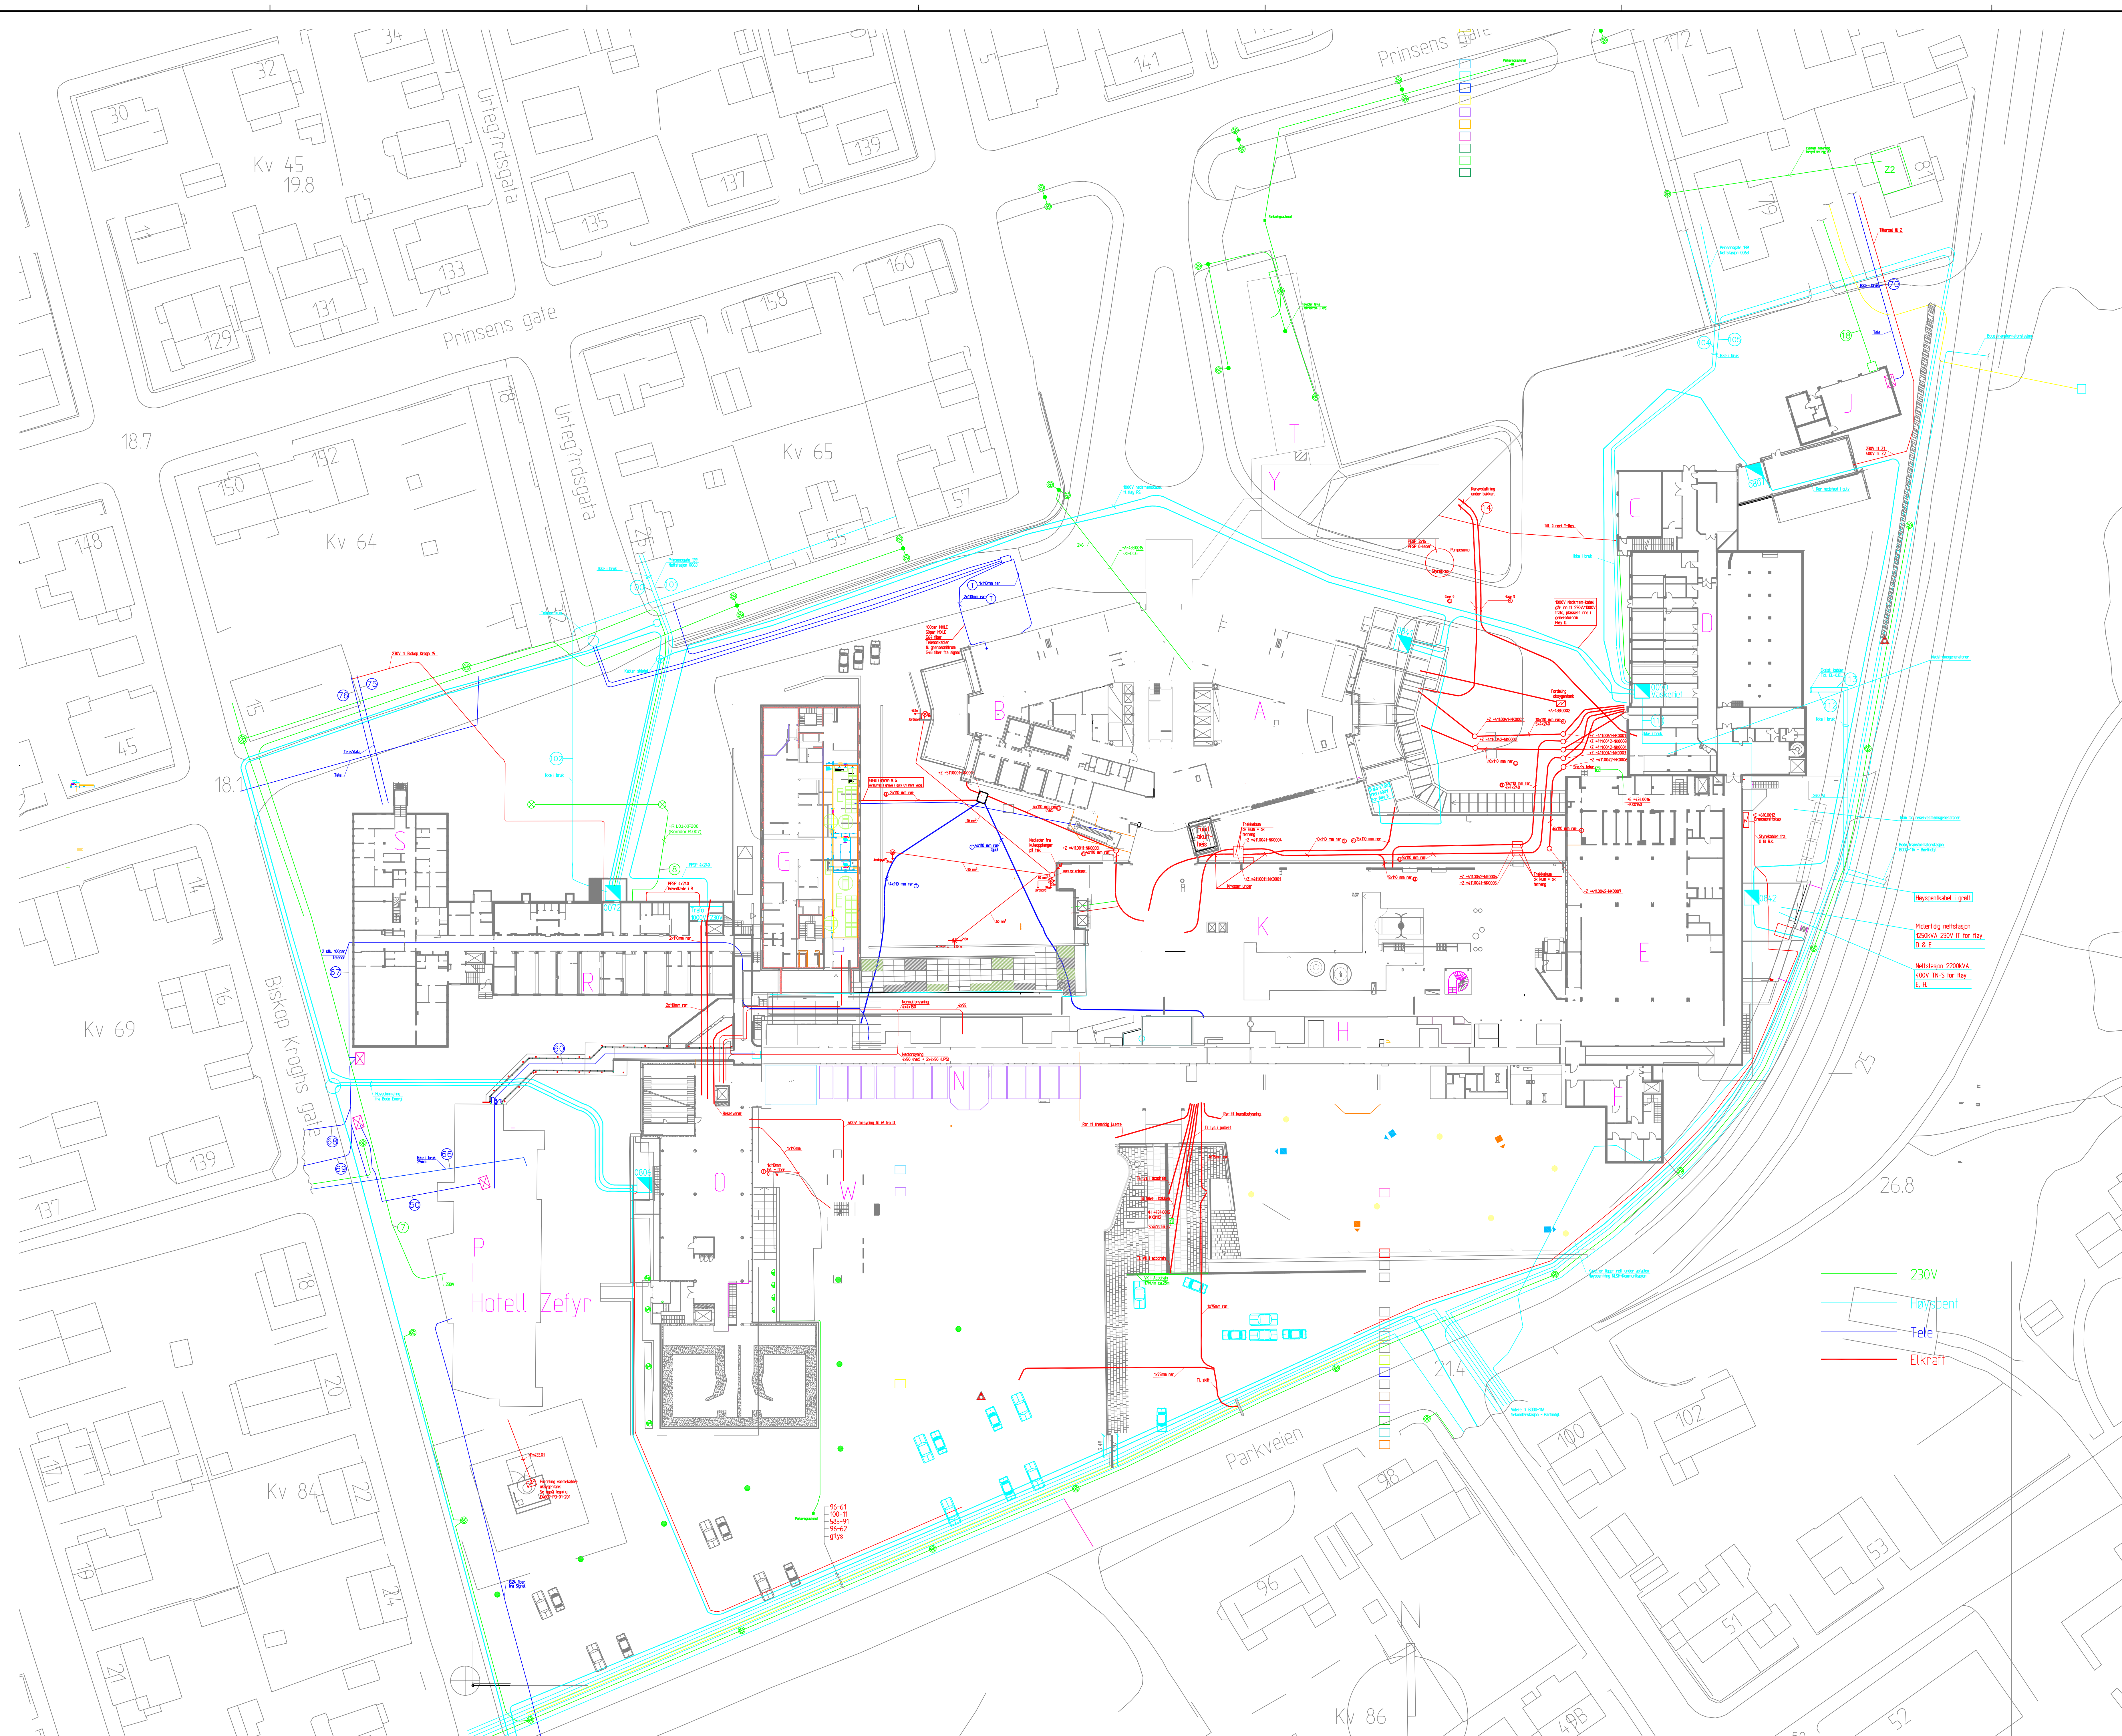

MERKNADER

- Ⓐ Oppsett 2x25mm² Cu isolert Hovedfordeler, heisskapt
- Ⓑ Jordspyd
- Ⓒ Oppsett 50mm² Cu for lynnedleder. Fastes med kabelsko/roli i vinkel på betongveg, 200 mm o/ferdy lerning
- Ⓓ Jordelektrode Cu-wire 2x25mm² forlagt under fundamenter. Avstand mellom ledere min. 300mm

- Ⓐ Rørtrase ELKRAFT
- Ⓣ Rørtrase TELE
- ⑦ 230V fra fløy R til fløy P
- ⑧ 230V Lys P-plass ved fløy R
- ⑭ Nørmakraft fra fløy D til fløy Y
- ②2 Gatelys hovedringgang nord
- ⑤⑥ Telekabel Biskop Kroghsgt. Televerkets koblingsbok til fløy S
- ④④ Datakabel fløy N til Paskenthorrell
- ⑥⑦ Telekabel Biskop Kroghsgt. Televerkets koblingsbok til fløy S
- ⑥⑧ Telekabel Biskop Kroghsgt. Televerkets koblingsbok
- ⑥⑨ Telekabel Biskop Kroghsgt. Televerkets koblingsbok
- ⑦⑥ Datakabel Biskop Kroghsgt. 15 til fløy S
- ⑦⑥ Datakabel Biskop Kroghsgt. 15 til fløy S

Y.01	17.02.12	Oppstart 1 i 1 i 1	DRF	JES	SS
B.06	19.10.16	PRØVE FOR SAMPELTEAM KUNNSKAP FLYE I	ALD	ALD	SS
B.05	26.08.16	OPPGAVET ETTER RINGING FLYE I	ALD	ALD	SS
B.04	04.12.16	REVERT ARBEIDSTILGANG	THAL	ALD	SS
B.03	28.05.16	ARBEIDSTILGANG REVERT KASSELKAMMER	JAKS	ALD	SS
B.02	10.07.12	ARBEIDSTILGANG KOMPETITIVT MEDVANG	JAKS	ALD	SS
B.01	21.05.12	ARBEIDSTILGANG	JAKS	ALD	SS
REV	DATE	REVISJON/REVIS	TEGN	KONT	FAKTO

FASE: DETALJPROSJEKT					
FAG TYPE	FLØY	ETG	LNR	FAS.	REV.
E 740P-00-00-001					Y.01

HEAV. VIGNETT:

NORDLANDSSYKEHUSET BODØ SOMATIKK

PROSJEKTERENDE:

ARKT	RATTO ARKITEKTER AS, DRAMMENSVEN 130 C1, 0277 OSLO
REV	
RE	COWI AS, OTTO NIELSENS VEG 12, 7414 TRONDHEIM
RS	
LANS	RATTO ARKITEKTER AS v/ BJØRRECK & LUNDHEIM AS

COWI

PROSJEKT NR.: 128559	TLSTAT:
INNHOLD:	
UTOMHUSPLAN	
ELEKTRO	

MAL: 1: 350	DATE: 15.05.12				
FAG TYPE	FLØY	ETG	LNR	FAS.	REV.
E 740P-00-00-001					Y.01