


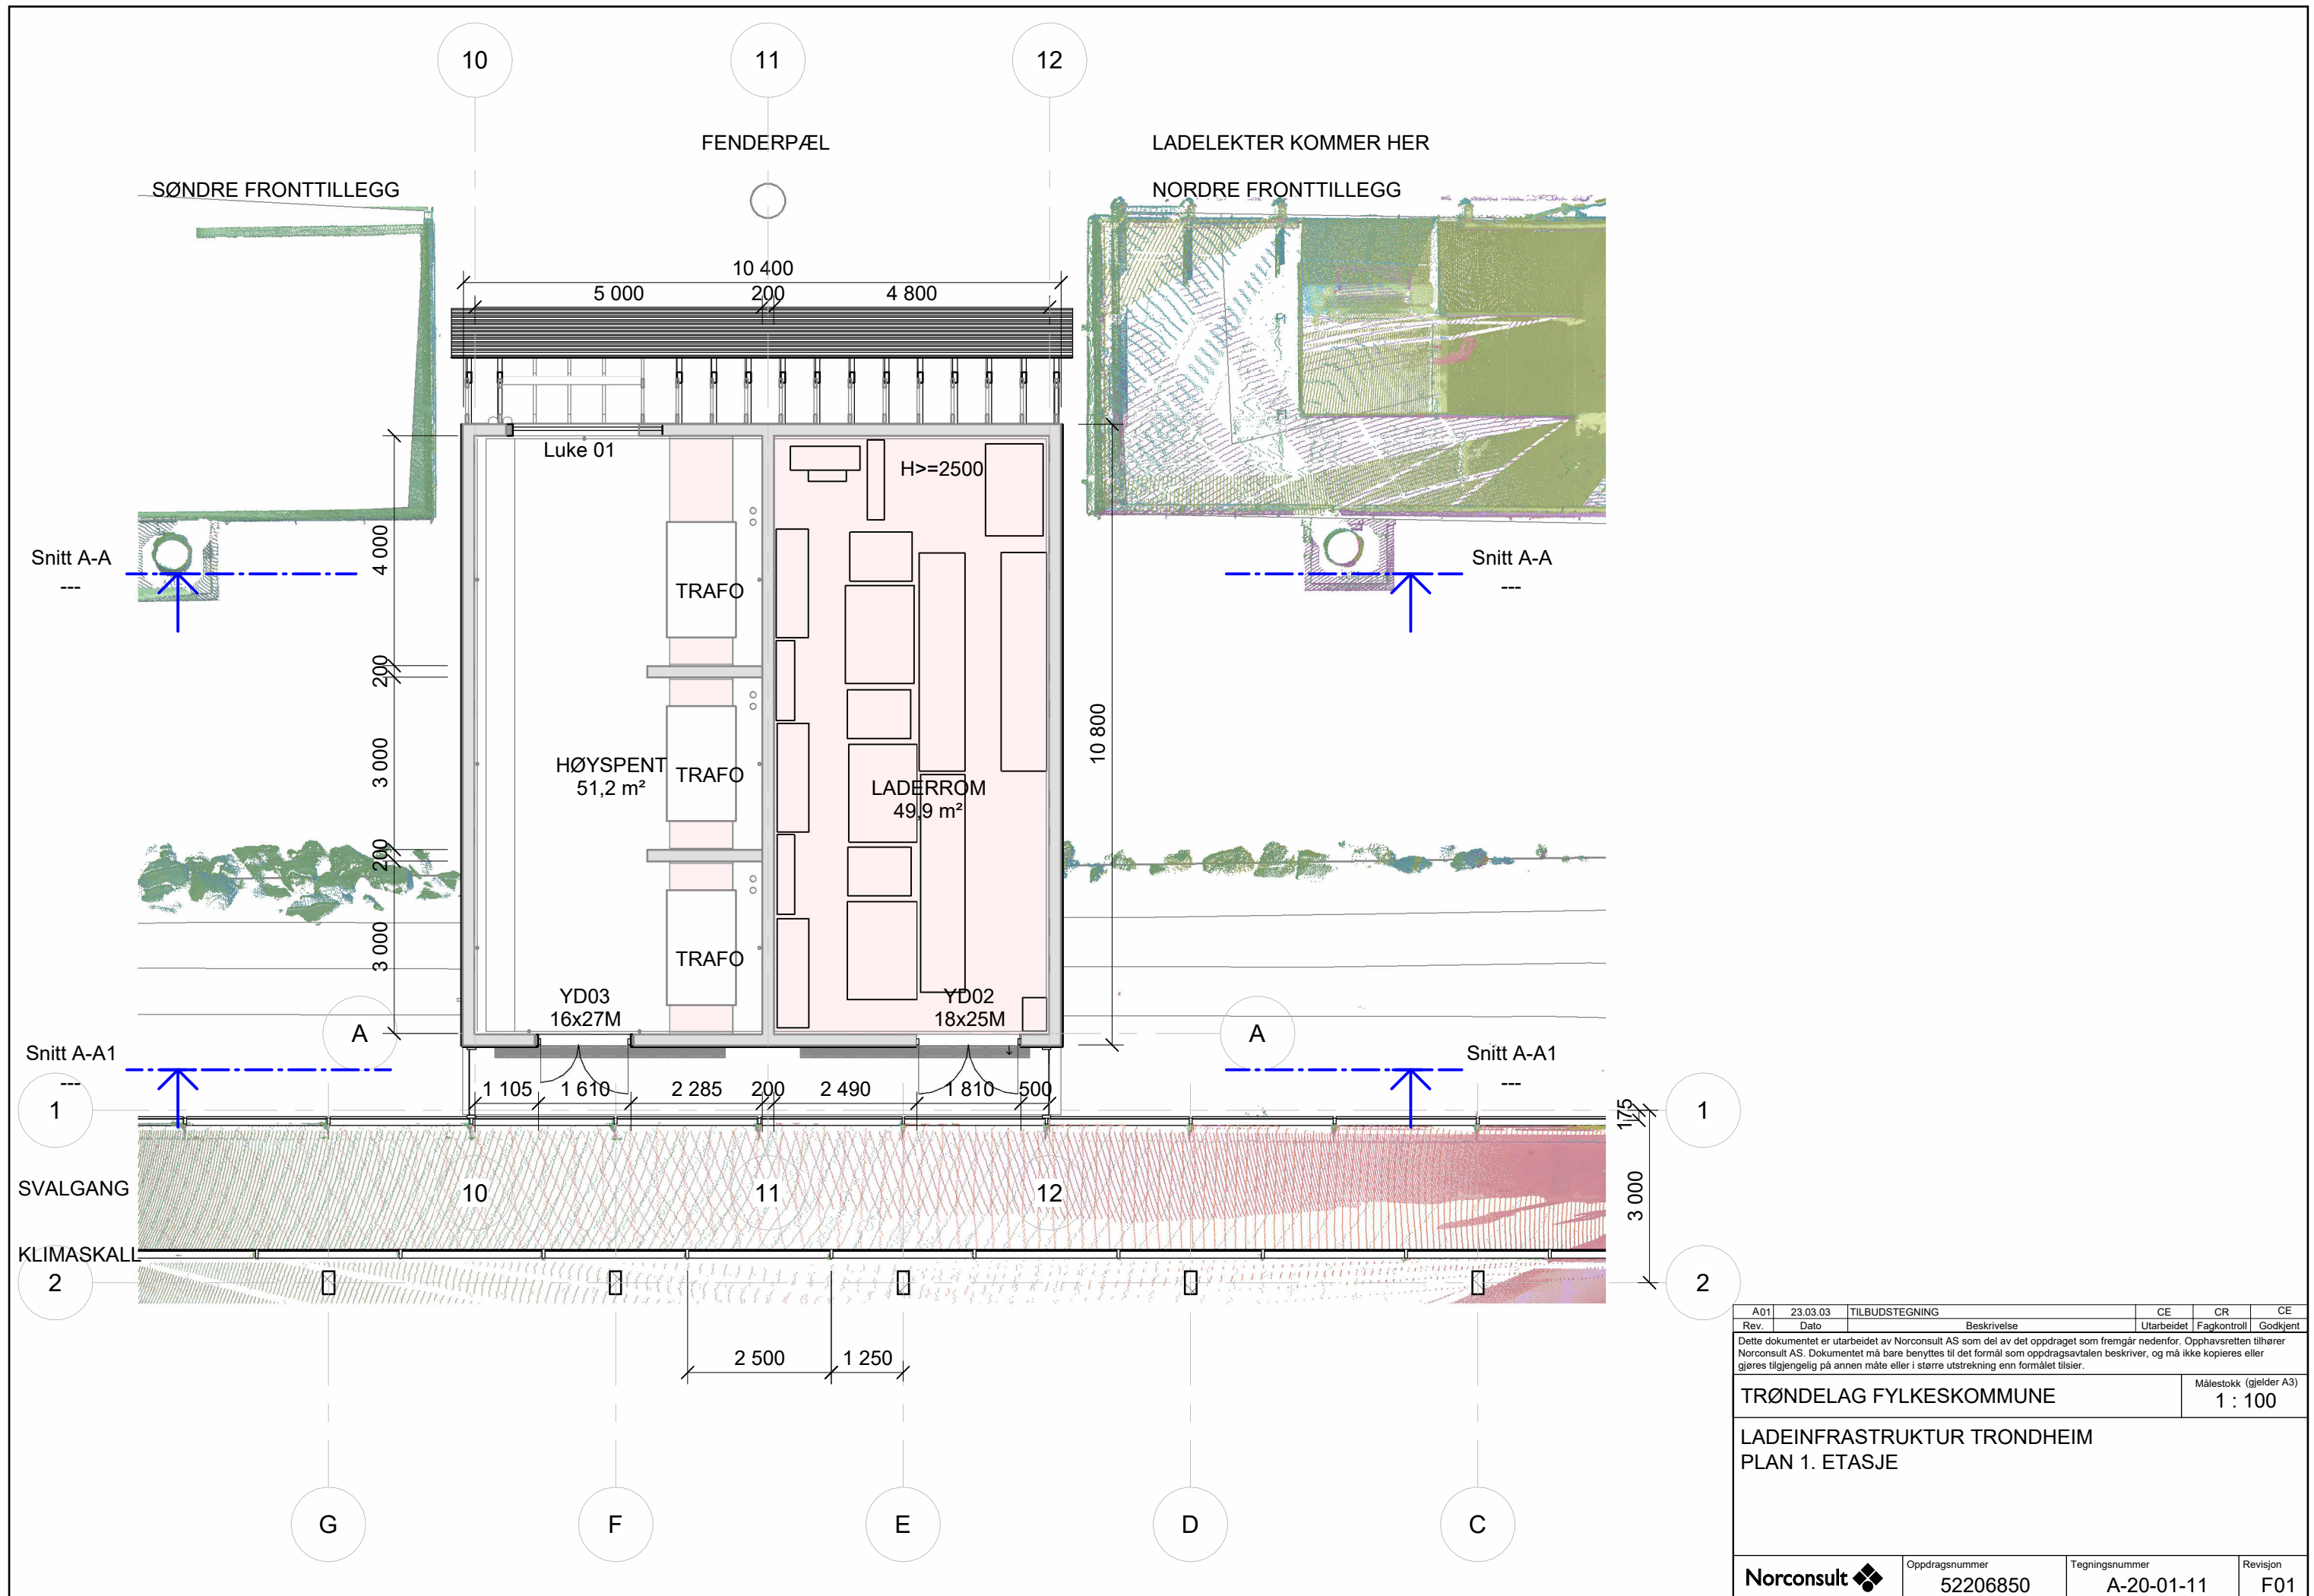

A01		23.03.03	TILBUDSTEGNING	CE	CR	CE
Rev.	Dato	Beskrivelse		Utarbeidet	Fagkontroll	Godkjent
Dette dokumentet er utarbeidet av Norconsult AS som del av det oppdraget som fremgår nedenfor. Opphavsretten tilhører Norconsult AS. Dokumentet må bare benyttes til det formål som oppdragsavtalen beskriver, og må ikke kopieres eller gjøres tilgjengelig på annen måte eller i større utstrekning enn formålet tilsier.						
TRØNDELAG FYLKESKOMMUNE					Målestokk (gjelder A3) 1 : 100	
LADEINFRASTRUKTUR TRONDHEIM PLAN 1. ETASJE						
Norconsult 			Oppdragsnummer 52206850	Tegningsnummer A-20-01-11		Revisjon F01