
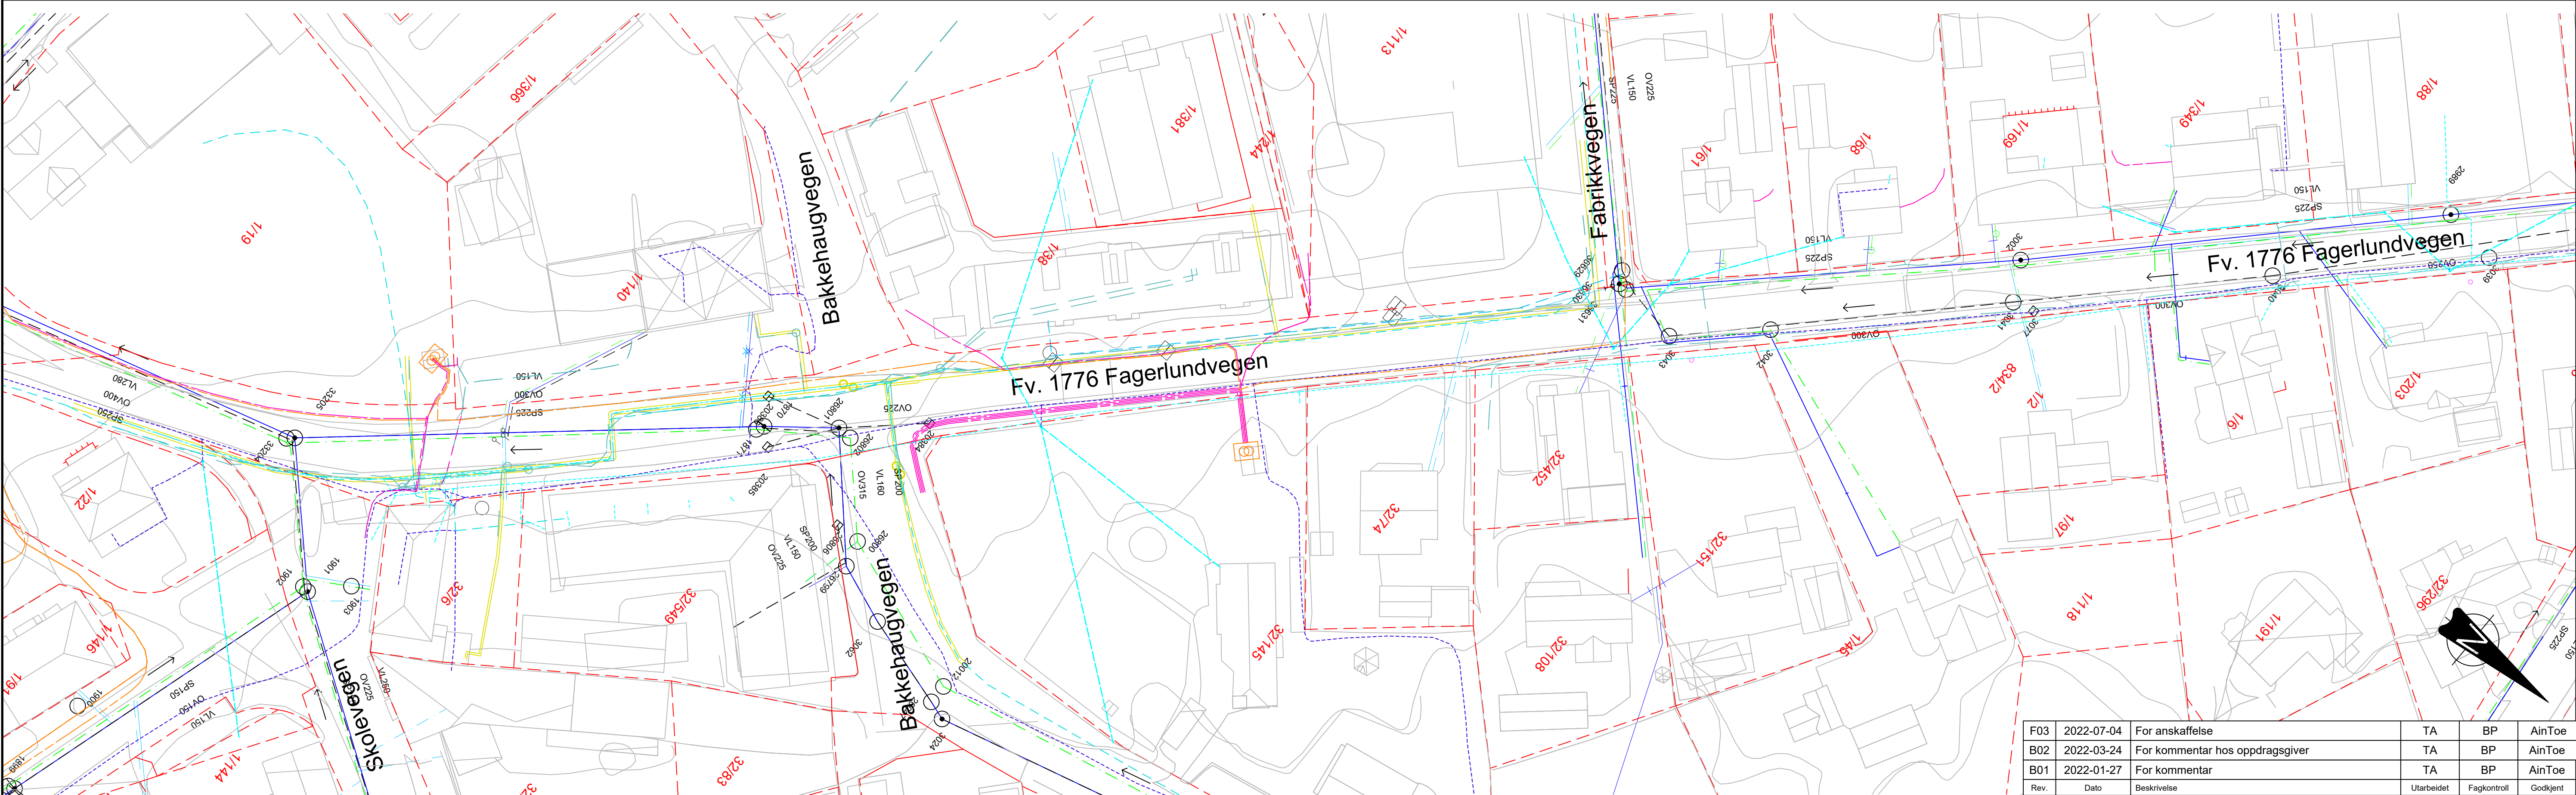


\\nor\proppdrags\hamar\5210852\08523\BIM\VA_TiModell\fm_VA_Plan og profil.dwg - LLI - Plottet: 2022-06-30, 13:32:53 - LAYOUT = B001 - XREF = Fagerlundvegen_2D_C3D2021_fm_VA_Stasjonering_fveg_tgeom_avrenning_2D_VA private stikkledninger_2D_VA Fagerlundvegen_2021-10-27.
2D_Eksist_Euref69_UTM32_2D_Eksist_Eidsvabrenning_Euref69_UTM32_2D_Eksist_Telefonkabel-TV_Euref69_UTM32_2D_Vaigrunnlag

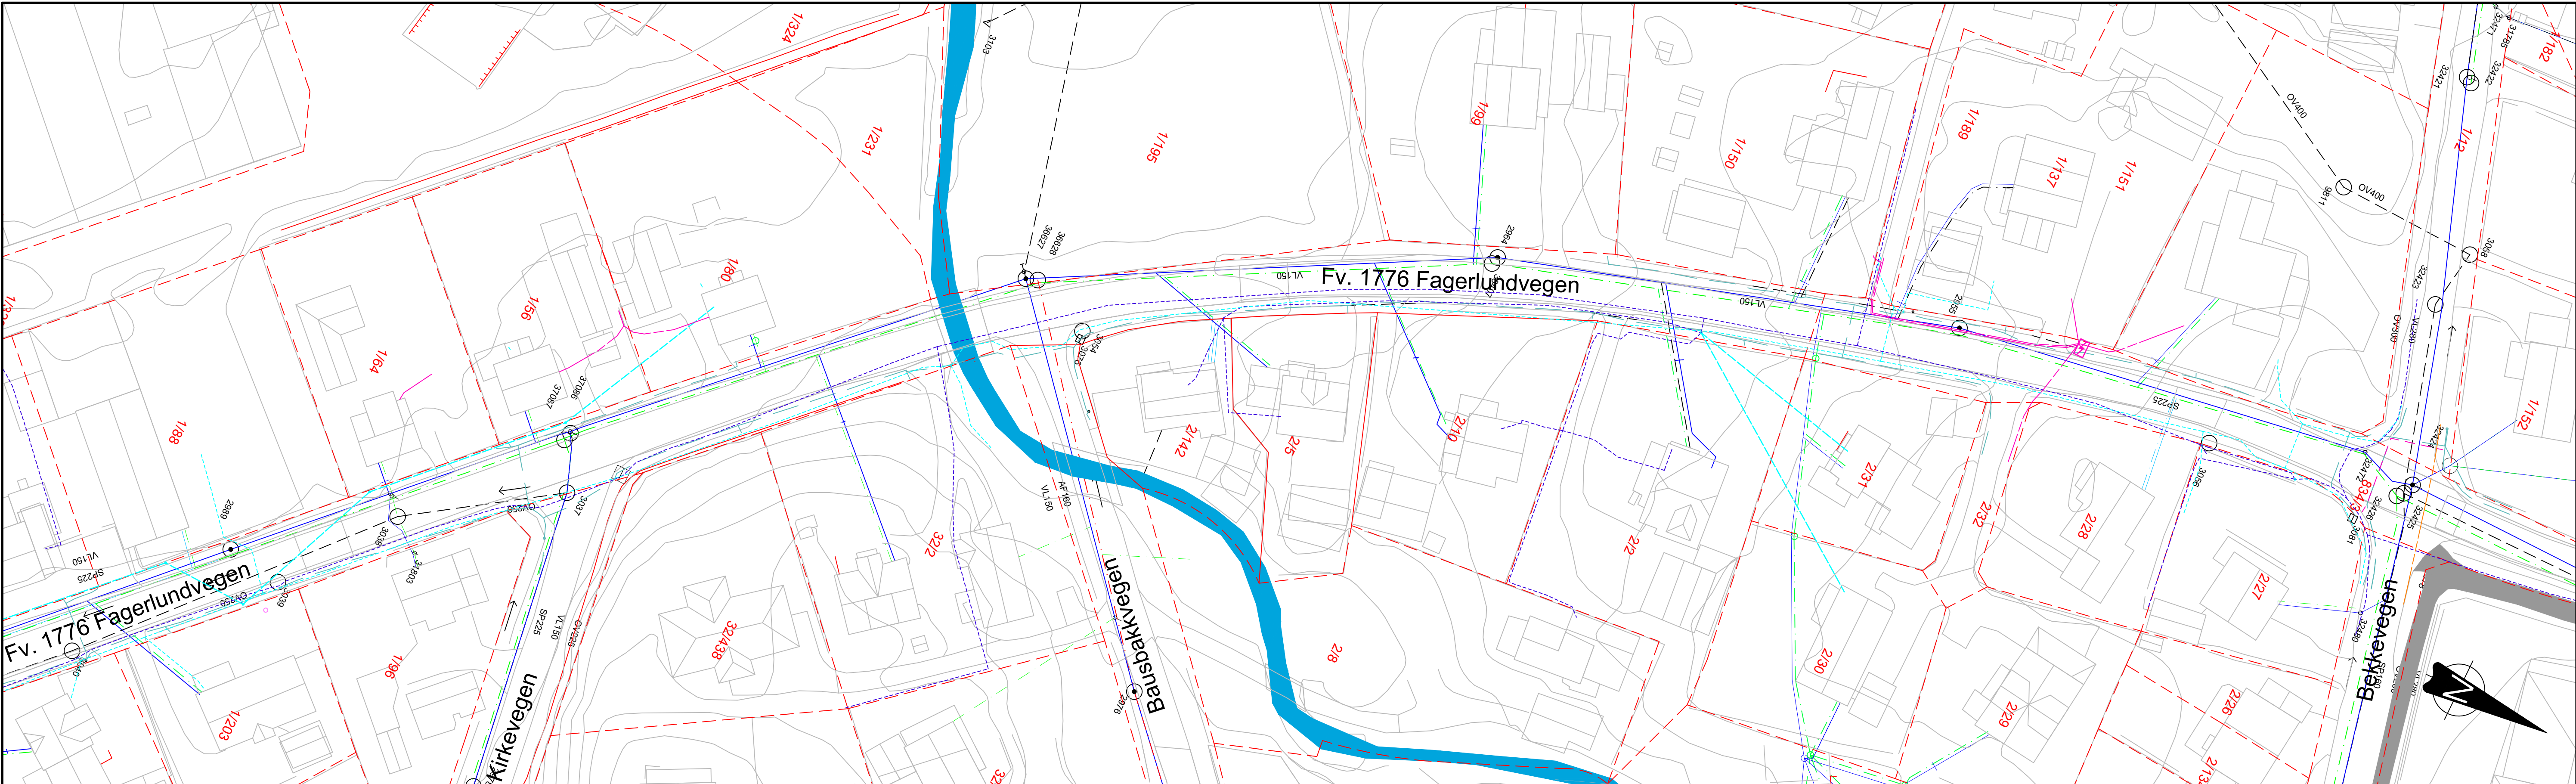

FORKLARINGER

- Eks. vannledninger

Eks. spillvannsledninger

Eks. overvannsledninger

Eks. Private stikkledninger

Eks. private stikkledninger usikker beliggenhet

Eks. televanligtrase jord

Eks. televanligtrase luft

Eks. teletrekkerør

Eks. televanligtrase i bygning

Eks. høyspent jordkabel

Eks. lavspent jordkabel

Eks. lavspent luftkabel

Eks. trekkerør

Eks. gatelyskabel jord

Eks. gatelyskabel luft

Eks. gatelysstolpe

Eks. fjernvarmetrase

Eks. Sluk

Teiggrænse

ANVISNINGER.

HENVISNINGER

F03	2022-07-04	For anskaffelse	TA	BP	AinToe
B02	2022-03-24	For kommentar hos oppdragsgiver	TA	BP	AinToe
B01	2022-01-27	For kommentar	TA	BP	AinToe
Rev.	Dato	Beskrivelse	Utarbeidet	Fagkontroll	Godkjent

Dette dokumentet er utarbeidet av Norconsult AS som del av det oppdraget som fremgår nedenfor. Opphavsretten tilhører Norconsult AS. Dokumentet må bare benyttes til det formål som oppdragsavtalen beskriver, og må ikke kopieres eller gjøres tilgjengelig på annen måte eller i større utstrekning enn formålet tilsier.

Innlandet Fylkeskommune	Målestokk (gjelder A1)
	1:500

Fv. 1776 Fagerlundvegen

Eksisterende infrastruktur
Plan

Geodetisk referansesystem
Horisontalt datum: Euref69 UTM32
Vertikalt datum: NN2000

Norconsult	Oppdragsnummer 52108523	Tegningsnummer B001	Revisjon F03
------------	----------------------------	------------------------	-----------------