




Normalprofil Fv. 1776 Fagerlundvegen, jordskjæring, profil ca. 150 - 485
M=1:25

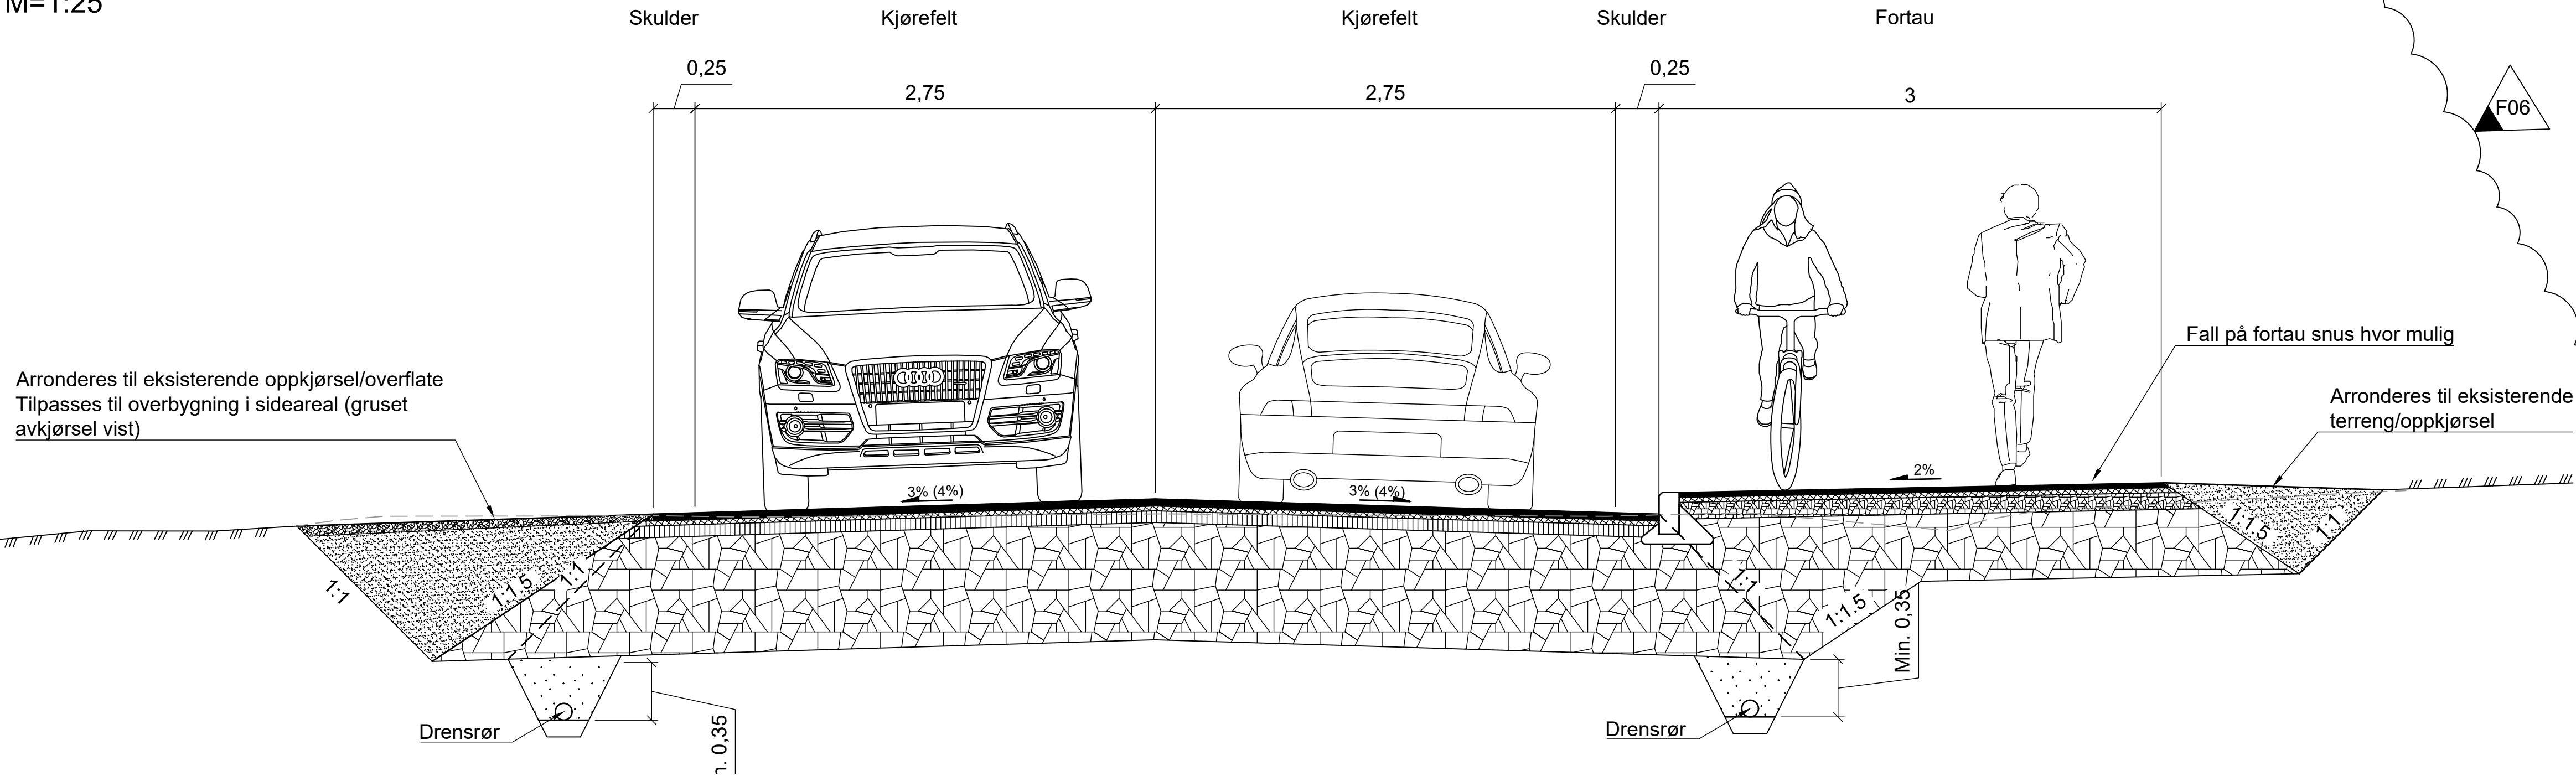


Normalprofil Fv. 1776 Fagerlundvegen, jordskjæring, profil ca. 485 - 750
M=1:25

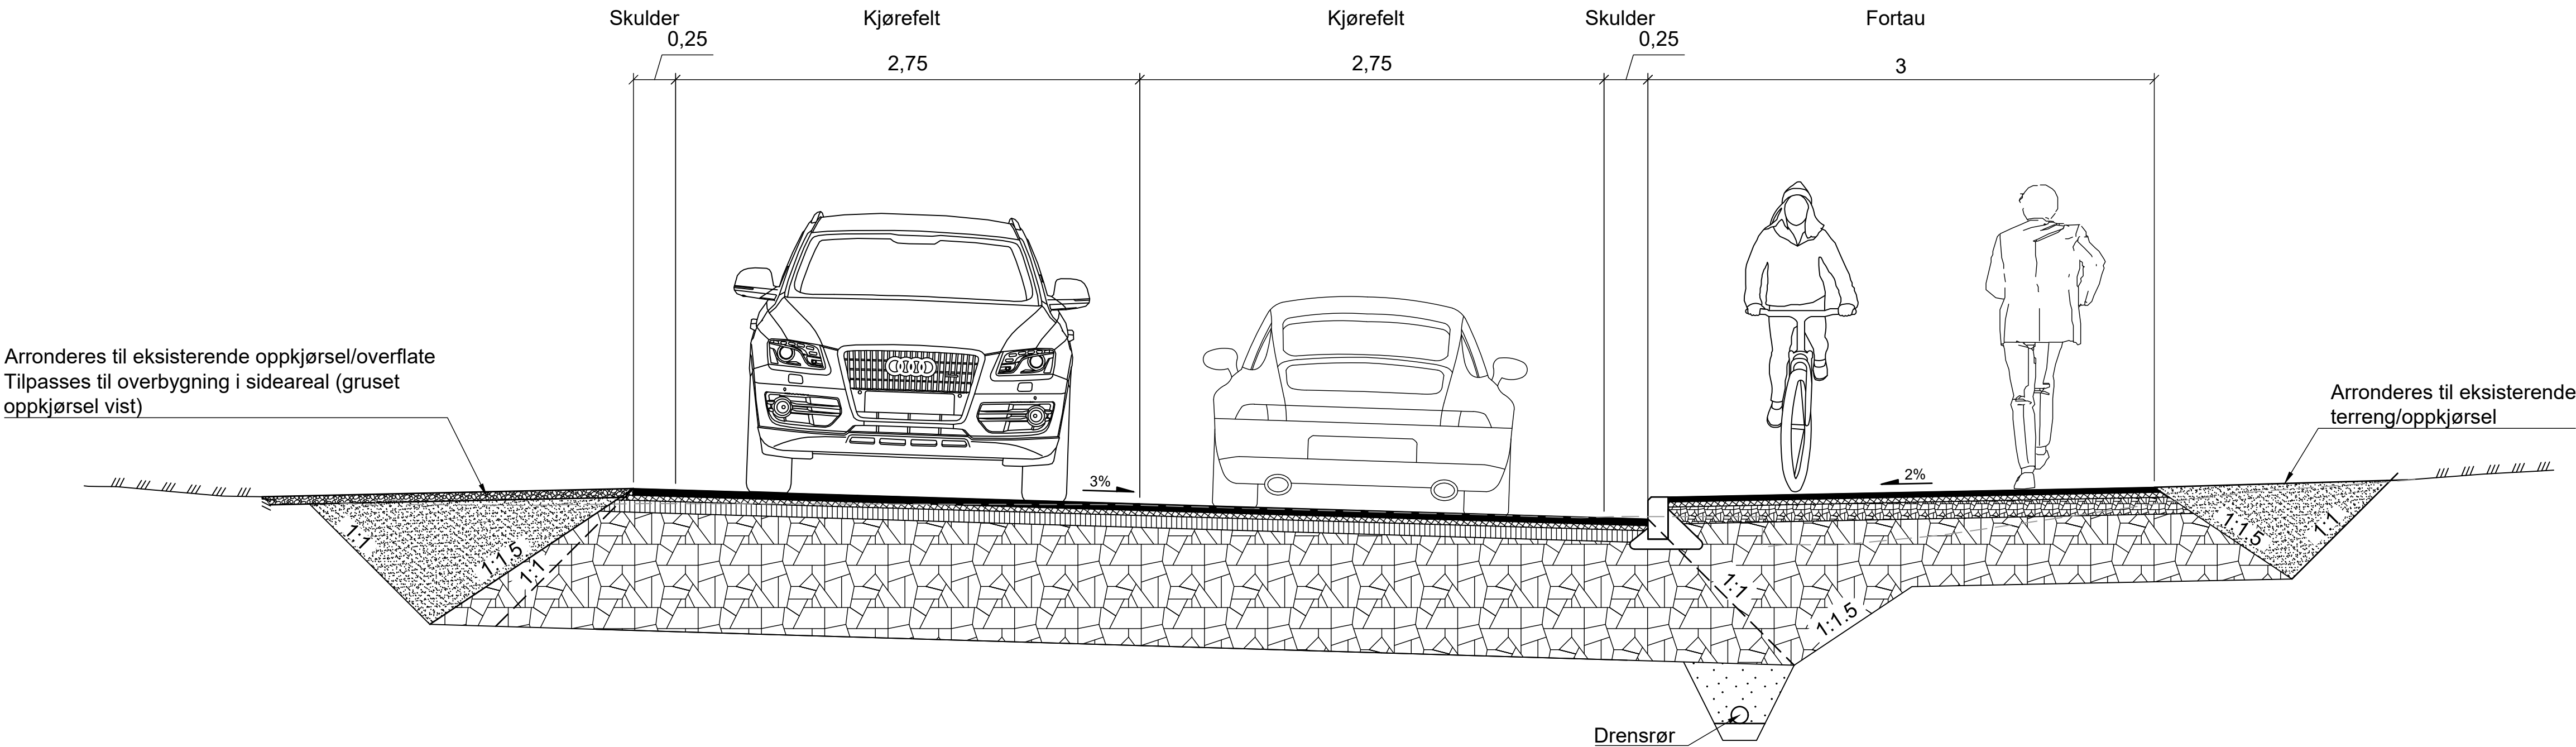

KANTSTEIN
TYPE 12x25 MED FAS 2x2
1:5

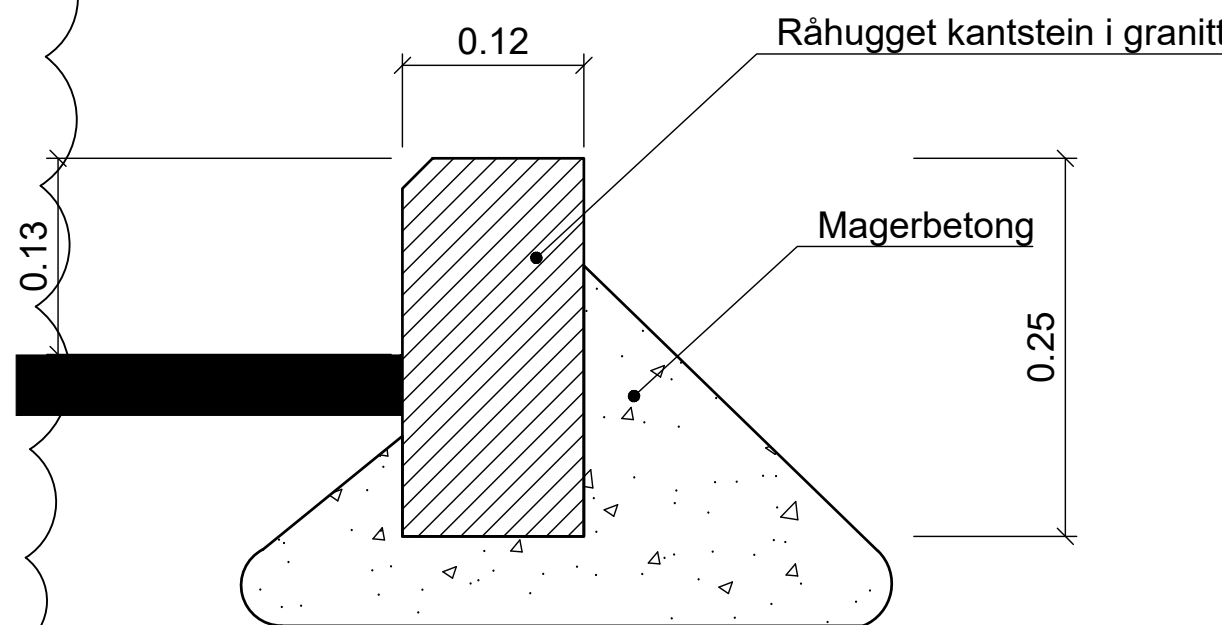

Overbygning, Fagerlundvegen, kjøreareal. Skjæring/fylling
M=1:10

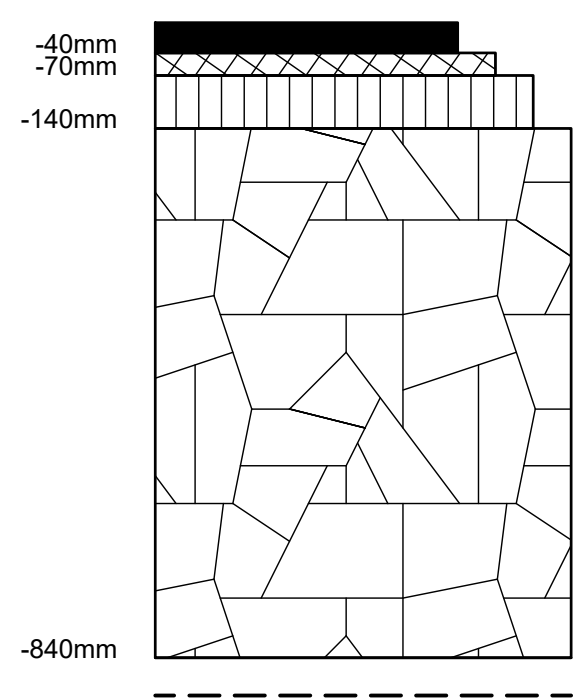


Slitelag, Ab11, t=40 mm
Bindlag, Ab11, t=30 mm
Øvre bærelag, Ak16, t=70 mm

Forsterkningslag, Fk 22/120, t=700 mm

Fiberduk kl.3

Overbygning, kommunale vegar. Skjæring/fylling
M=1:10

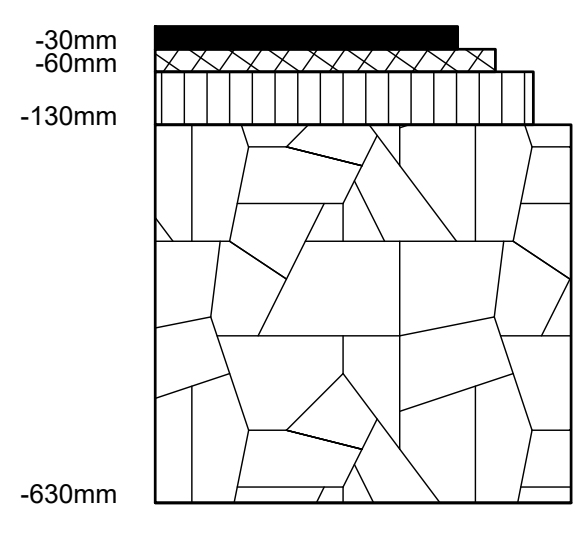


Slitelag, Ab11, t=30 mm
Bindlag, Ab11, t=30 mm
Øvre bærelag, Ak16, t=70 mm

Forsterkningslag, Fk 22/120, t=500 mm

Fiberduk kl.3

Dimensjonering etter N200 (2021). Trafikkgruppe A. Antatt T3 masser i grunn.

Overbygning, fortausareal. Skjæring/fylling
M=1:10

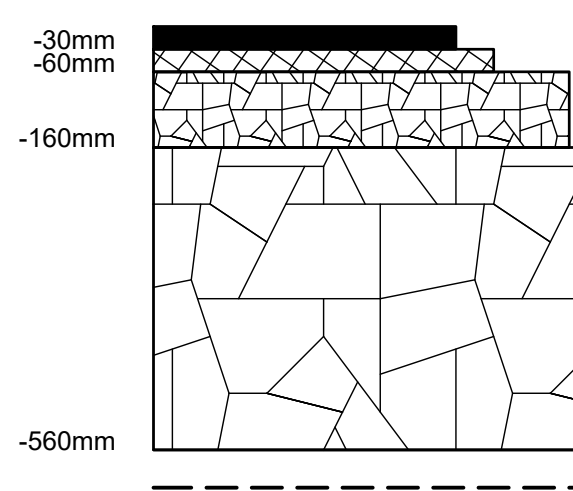

Slitelag, Agb8, t=30 mm
Bindlag, Agb8, t=30 mm
Øvre bærelag, Fk 0/32, t=100 mm

Forsterkningslag, Fk 22/120, t=400 mm

Fiberduk kl.3

Dimensjonering etter N200 (2021). Antatt T3 masser i grunn

Dimensjonering etter N200 (2021). Trafikkgruppe C, ADT 3700 (10% tunge -> ADTt=370)
i åpningsåret. Antatt T3 masser i grunn. Trafikkdata fra www.vegkart.no

F06	2022-11-25	Revidert overbygning for anskaffelse	MaSot	HAS	AinToe
F05	2022-06-23	For anskaffelse	MaSot	HAS	AinToe
B04	2022-03-17	For kommentar hos oppdragsgiver	MaSot	HAS	AinToe
B03	2022-02-08	Revidert for ensidig fall trau og overganger	MaSot	HAS	AinToe
B02	2022-01-07	Revidert for ny profiletning	MaSot	HAS	AinToe
B01	2022-01-05	For info/kommentar hos eksterne parter	MaSot	HAS	AinToe
Rev.	Dato	Beskrivelse	Utarbeidet	Fagkontroll	Godkjent

Dette dokumentet er utarbeidet av Norconsult AS som del av det oppdraget som fremgår nedenfor. Opphavsretten tilhører Norconsult AS. Dokumentet må bare benyttes til det formål som oppdragsavtalen beskriver, og må ikke kopieres eller gjøres tilgjengelig på annen måte eller i større utstrekning enn formålet tilsier.

Innlandet Fylkeskommune
Som vist

Fv. 1776 Fagerlundvegen

Normalprofil og overbygning

Norconsult	Oppdragsnummer 52108523	Tegningsnummer F002	Revisjon F06
------------	----------------------------	------------------------	-----------------