



Normalprofil Fv. 1776 Fagerlundvegen, jordskjæring, profil ca. 485 - 750
M=1:25

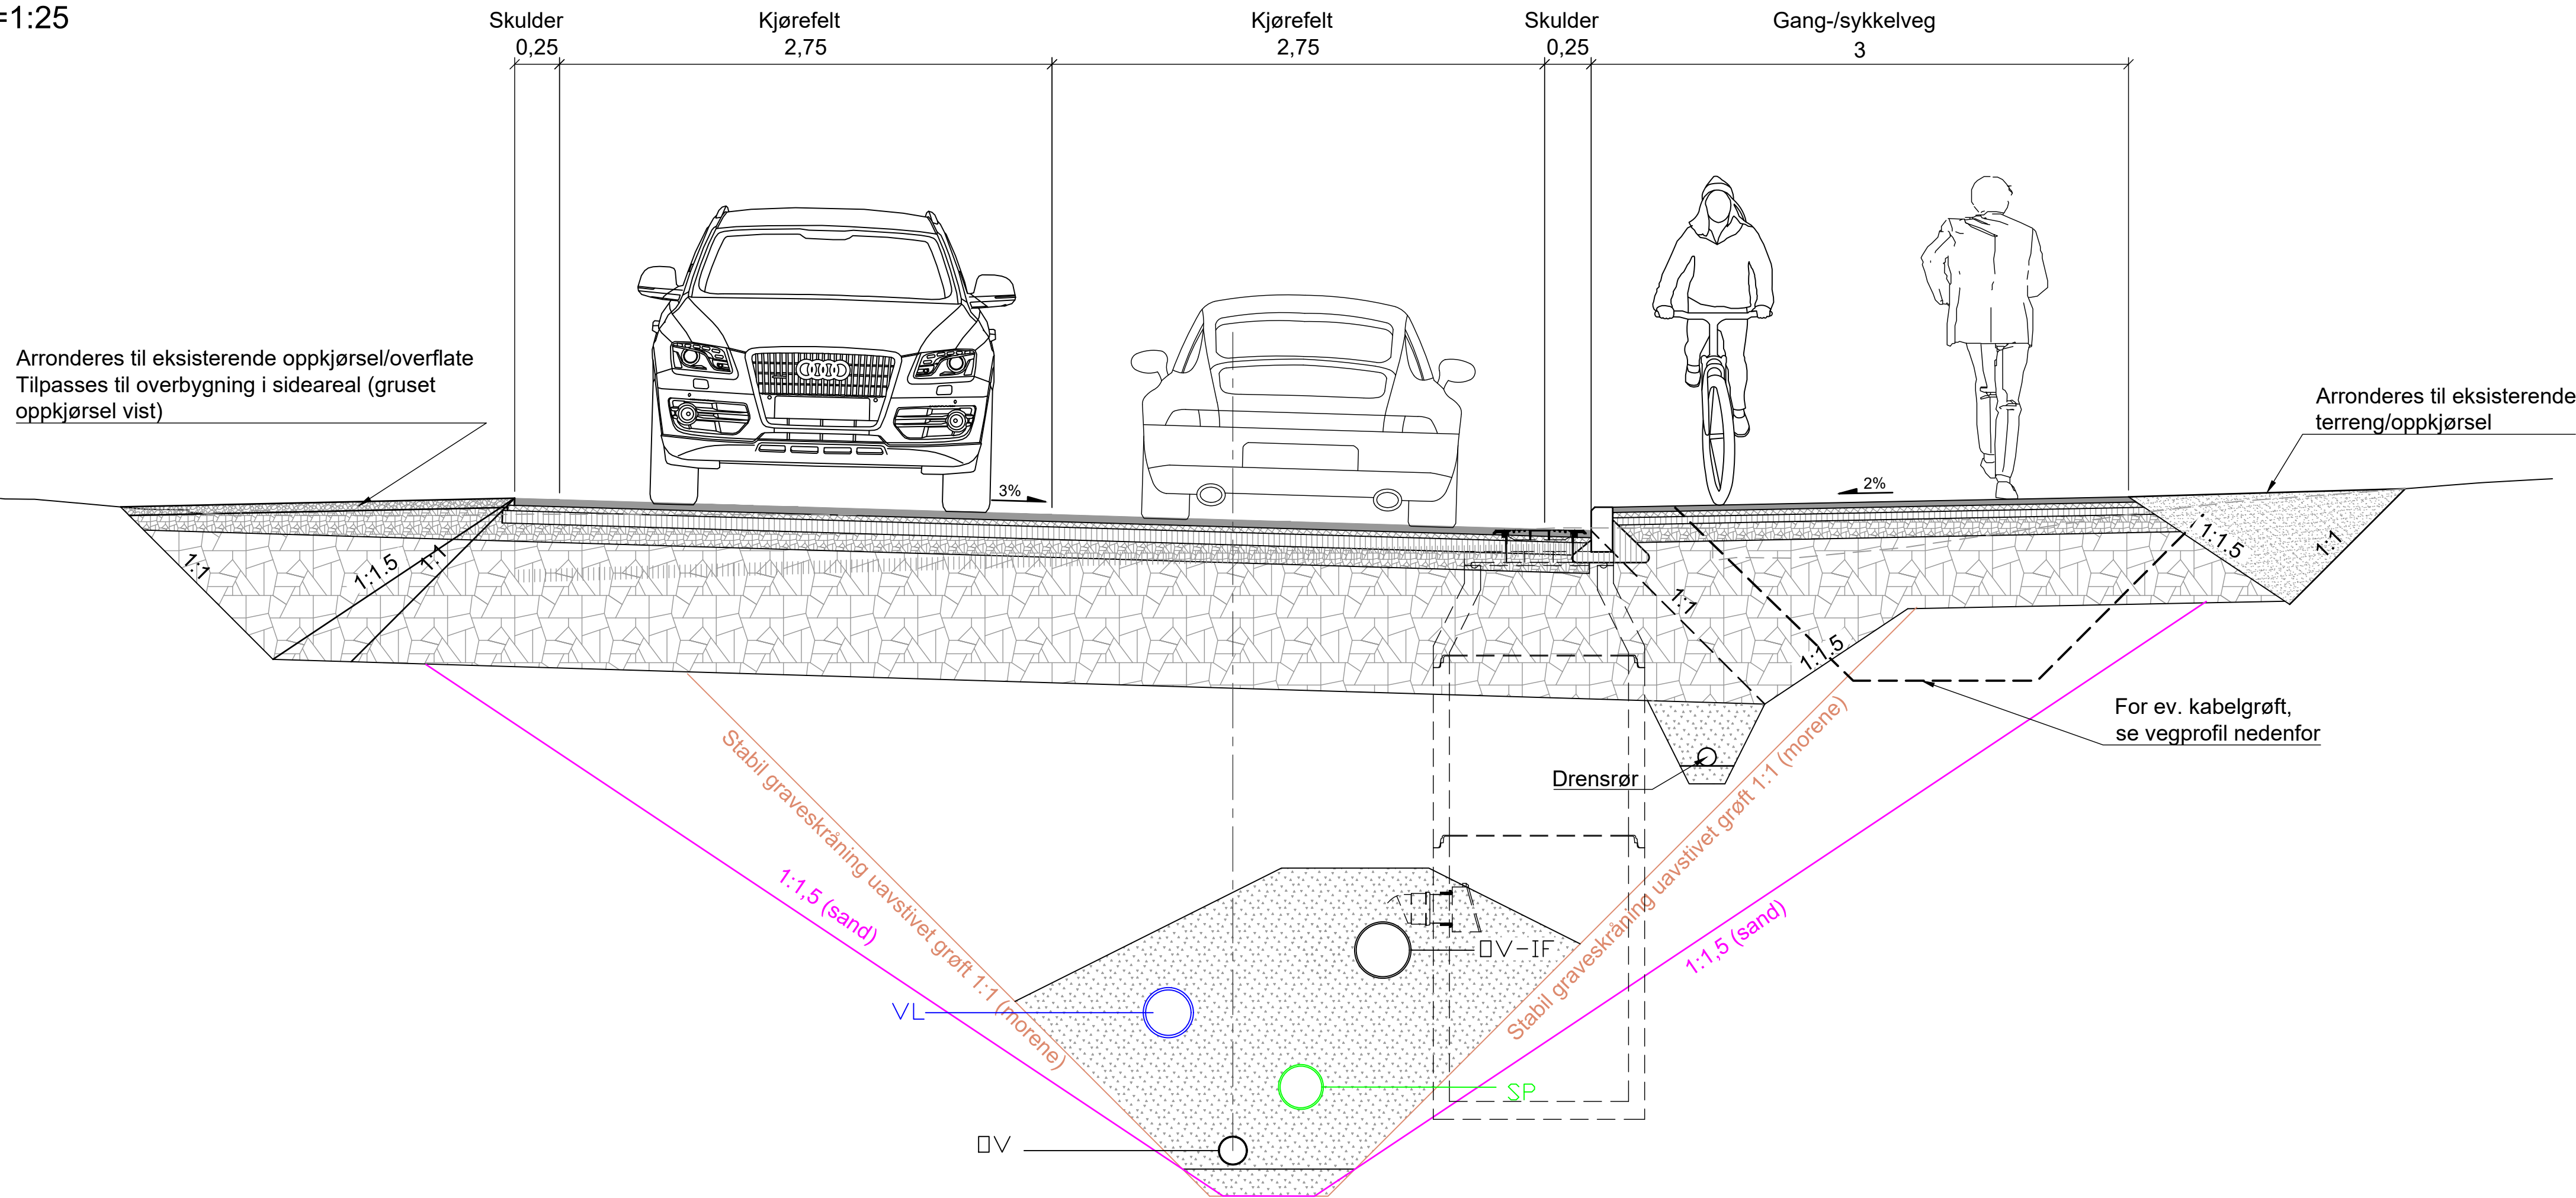

Normalprofil Fv. 1776 Fagerlundvegen, jordskjæring, profil ca. 150 - 485
M=1:25

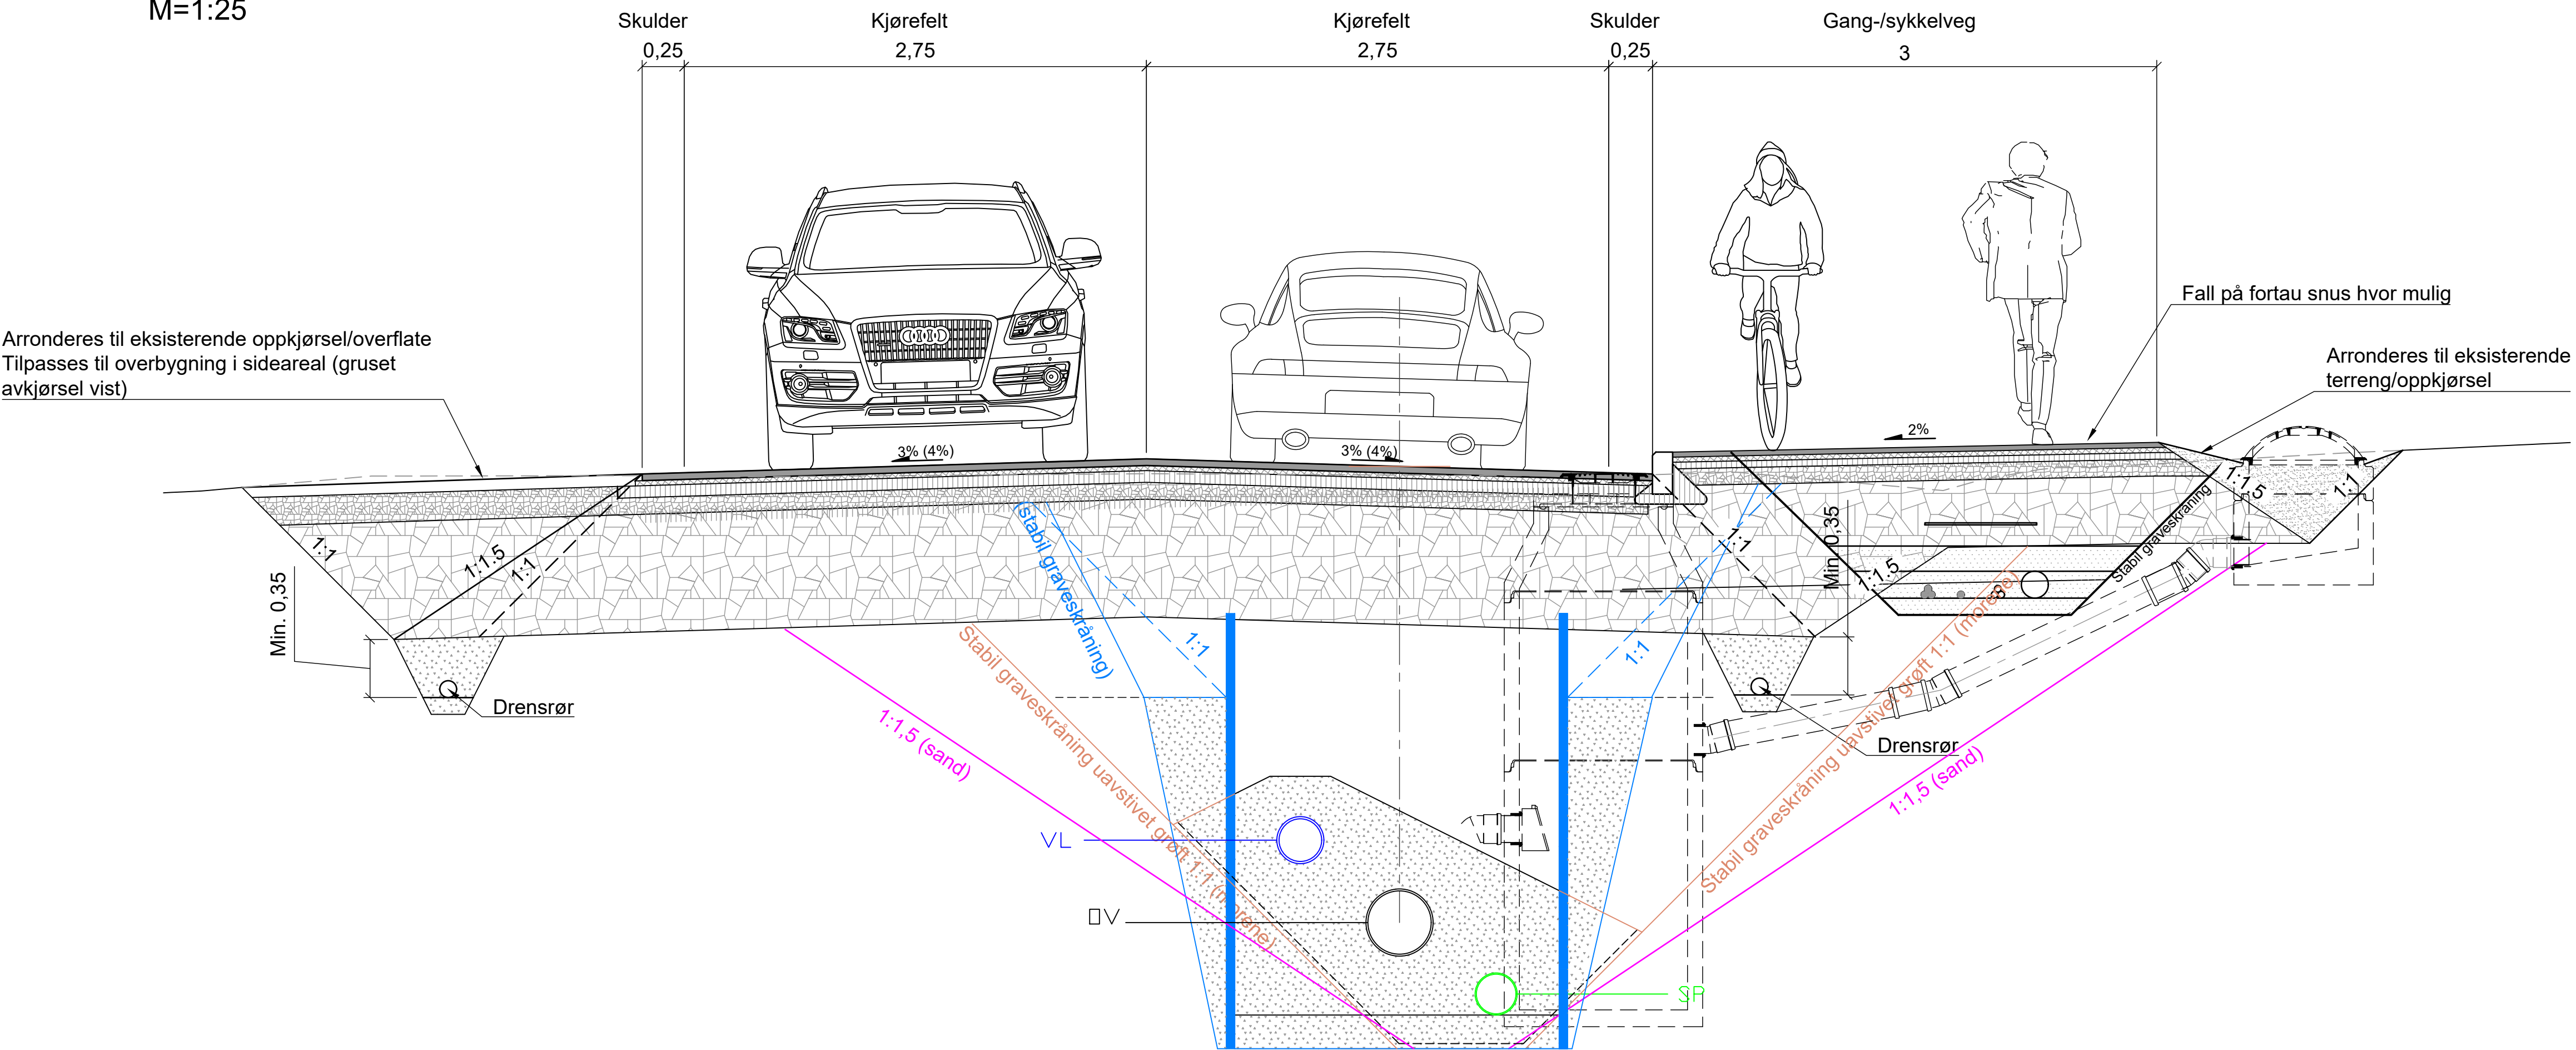

HENVISNINGER

1. VA-anlegg. Plan og lengdeprofil, se tegn. GH001-GH002
2. VA-anlegg. Vegdrenering og sluk, se G011
3. VA-anlegg. Generelle slukutførelser, se tegn. G052

F03	2022-07-04	For anskaffelse	TA	BP	AinToe
B02	2022-03-24	For kommentar hos oppdragsgiver	TA	BP	AinToe
B01	2022-01-27	For info/kommentar hos eksterne parter	MaSO/TA	BP	AinToe
Rev.	Dato	Beskrivelse	Utarbeidet	Fagkontroll	Godkjent

Dette dokumentet er utarbeidet av Norconsult AS som del av det oppdraget som fremgår nedenfor. Opphavsretten tilhører Norconsult AS. Dokumentet må bare benyttes til det formål som oppdragsavtalen beskriver, og må ikke kopieres eller gjøres tilgjengelig på annen måte eller i større utstrekning enn formålet tilsier.

Innlandet Fylkeskommune	Målestokk (gjelder A1)
	1:25

Fv. 1776 Fagerlundvegen
Normalprofil og overbygning med VA-grøft

Norconsult	Oppdragsnummer	Tegningsnummer	Revisjon
	52108523	F003	F03