


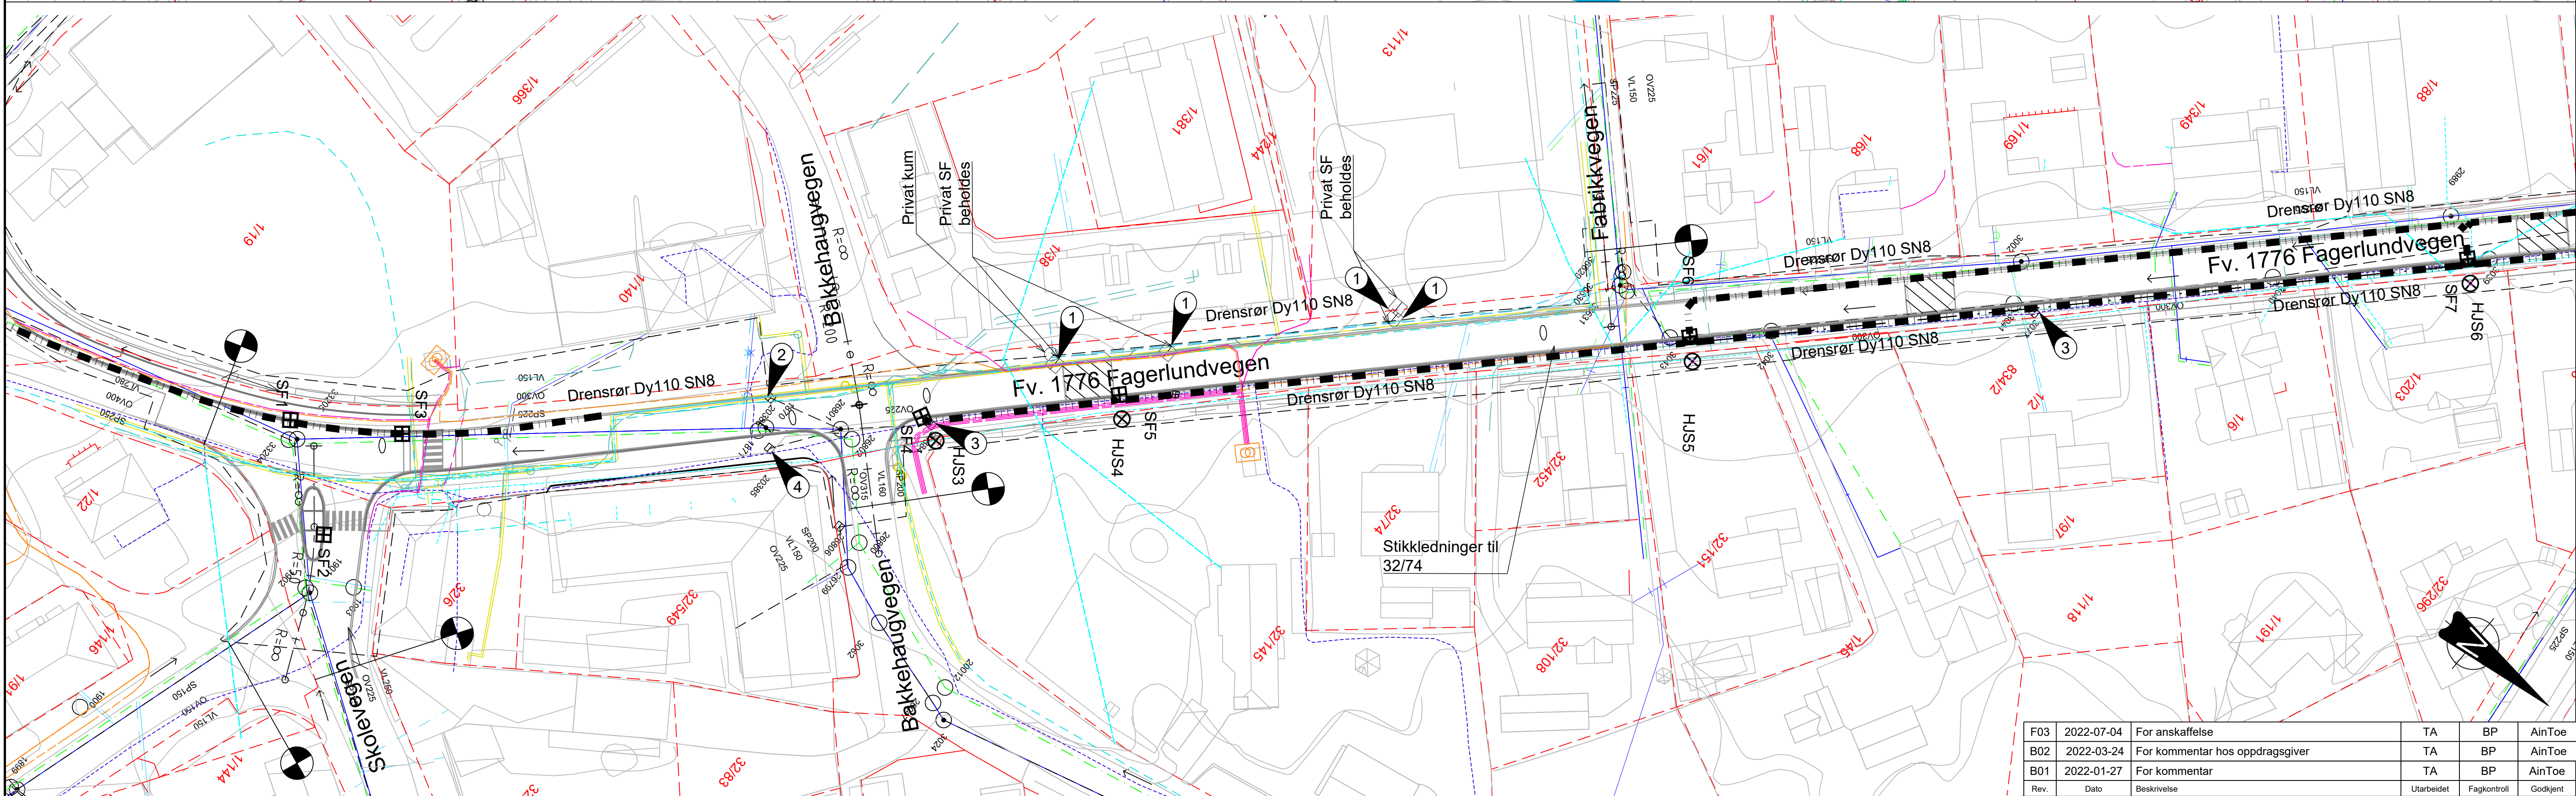

F03	2022-07-04	For anskaffelse	TA	BP	AinToe
B02	2022-03-24	For kommentar hos oppdrags giver	TA	BP	AinToe
B01	2022-01-27	For kommentar	TA	BP	AinToe
Rev.	Dato	Beskrivelse	Utarbeidet	Fagkontroll	Godkjent

Dette dokumentet er utarbeidet av Norconsult AS som del av det oppdraget som fremgår nedenfor. Opphavsretten tilhører Norconsult AS. Dokumentet må bare benyttes til det formål som oppdragsavtalen beskriver, og må ikke kopieres eller gjøres tilgjengelig på annen måte eller i større utstrekning enn formålet tilsier.

Innlandet Fylkeskommune	Målestokk (gjelder A1) 1:500
-------------------------	---------------------------------

Fv. 1776 Fagerlundvegen VA-anlegg Vegdrenering og sluk Plan	
--	--

m			
	Norconsult 	Oppdragsnummer 52108523	Tegningsnummer G011
			Revisjon F03

	Eks. vannledninger		Eks. høyspent jordkabel		Eks. Sluk
	Eks. spillvannsledninger		Eks. lavspent jordkabel		Prosj. sluk/kantsteinsluk
	Eks. overvannsledninger		Eks. lavspent luftkabel		Drensrør
	Eks. Private stikkledninger		Eks. trekkerør		Stikkrenne ø 300
	Eks. private stikkledninger usikker beliggenhet		Eks. gatelyskabel jord		
	Eks. televanligtrase jord		Eks. gatelyskabel luft		Teiggrænse
	Eks. televanligtrase luft		Eks. gatelysstolpe		Entreprisegrænse
	Eks. teletrekkerør		Eks. fjernvarmetrase		
	Eks. televanligtrase i bygning				
	Eks. telefibrase				

1. Prinsippløsning for utførelse med drensledning for drenering av vegoverbygning, se tegn. F001-F003
2. Behov for drenering av vegoverbygning veg mellom vurderes på stedet

- ① Private eksist. sluk beholdes
- ② Eksist. sluk beholdes, topp justeres / ev. skiftes ut med ny sandfangskum
- ③ Eksist. sluk utgår
- ④ Eksist. sluk utgår, men SF-kum beholdes. Nytt tett lokk

1. Eksisterende anlegg, se tegn. B001
2. Vegoverbygning og normalprofil, se tegn. F001-F003
3. VA-anlegg. Plan og lengdeprofil, se tegn. GH001-GH002
4. VA-anlegg. Detaljer på kryssing av Båhusbekken, se tegn. GH020 og GH022
5. VA-anlegg. Kumskisser, se tegn. H030-H041
6. VA-anlegg. Generelle kumutførelser, se tegn. H050-H051
7. VA-anlegg. Generelle slukutførelser, se tegn. G052
8. VA-anlegg. Generelle grøftesnitt, se tegn. H055