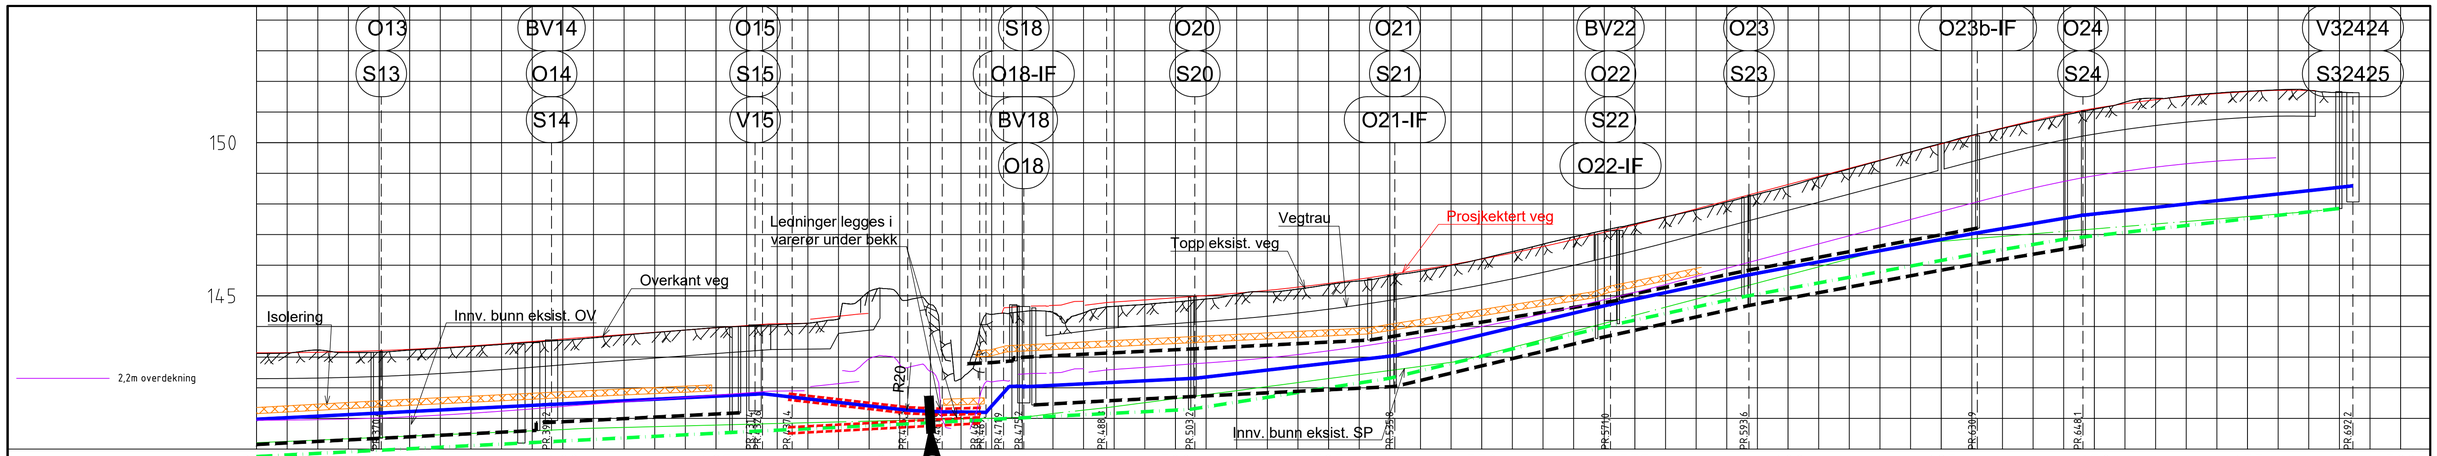

PROFIL NR.	350	375	400	425	450	475	500	525	550	575	600	625	650	675	700
Grunneier															
Isolering															
Grunnforhold															Se geoteknisk rapport

Terrenghøyde/ Topp vegdekke: 142,30 142,30 142,32 142,34 142,37 142,41 142,46 142,53 142,59 142,67 142,75 142,82 142,90 142,97 143,04 143,12 143,19 143,25 143,26 143,77 143,88 144,97 144,71 144,28 144,40 143,93 143,72 143,85 143,96 144,02 144,10 144,17 144,24 144,34 144,44 144,56 144,70 144,85 145,01 145,18 145,36 145,55 145,77 146,00 146,23 146,47 146,73 147,00 147,26 147,53 147,79 148,06 148,32 148,59 148,85 149,12 149,38 149,64 149,88 150,09 150,28 150,43 150,56 150,67 150,76 150,82 150,87 150,86 151,64 151,63

| | | | | | | | | | | | | | | |