


N:\52108\52108523\BIN\VA_TilModell\LP_Basthusbekken_VA_kryssing.dwg - TA - Pldtlet: 2023-05-03, 18:21:03"

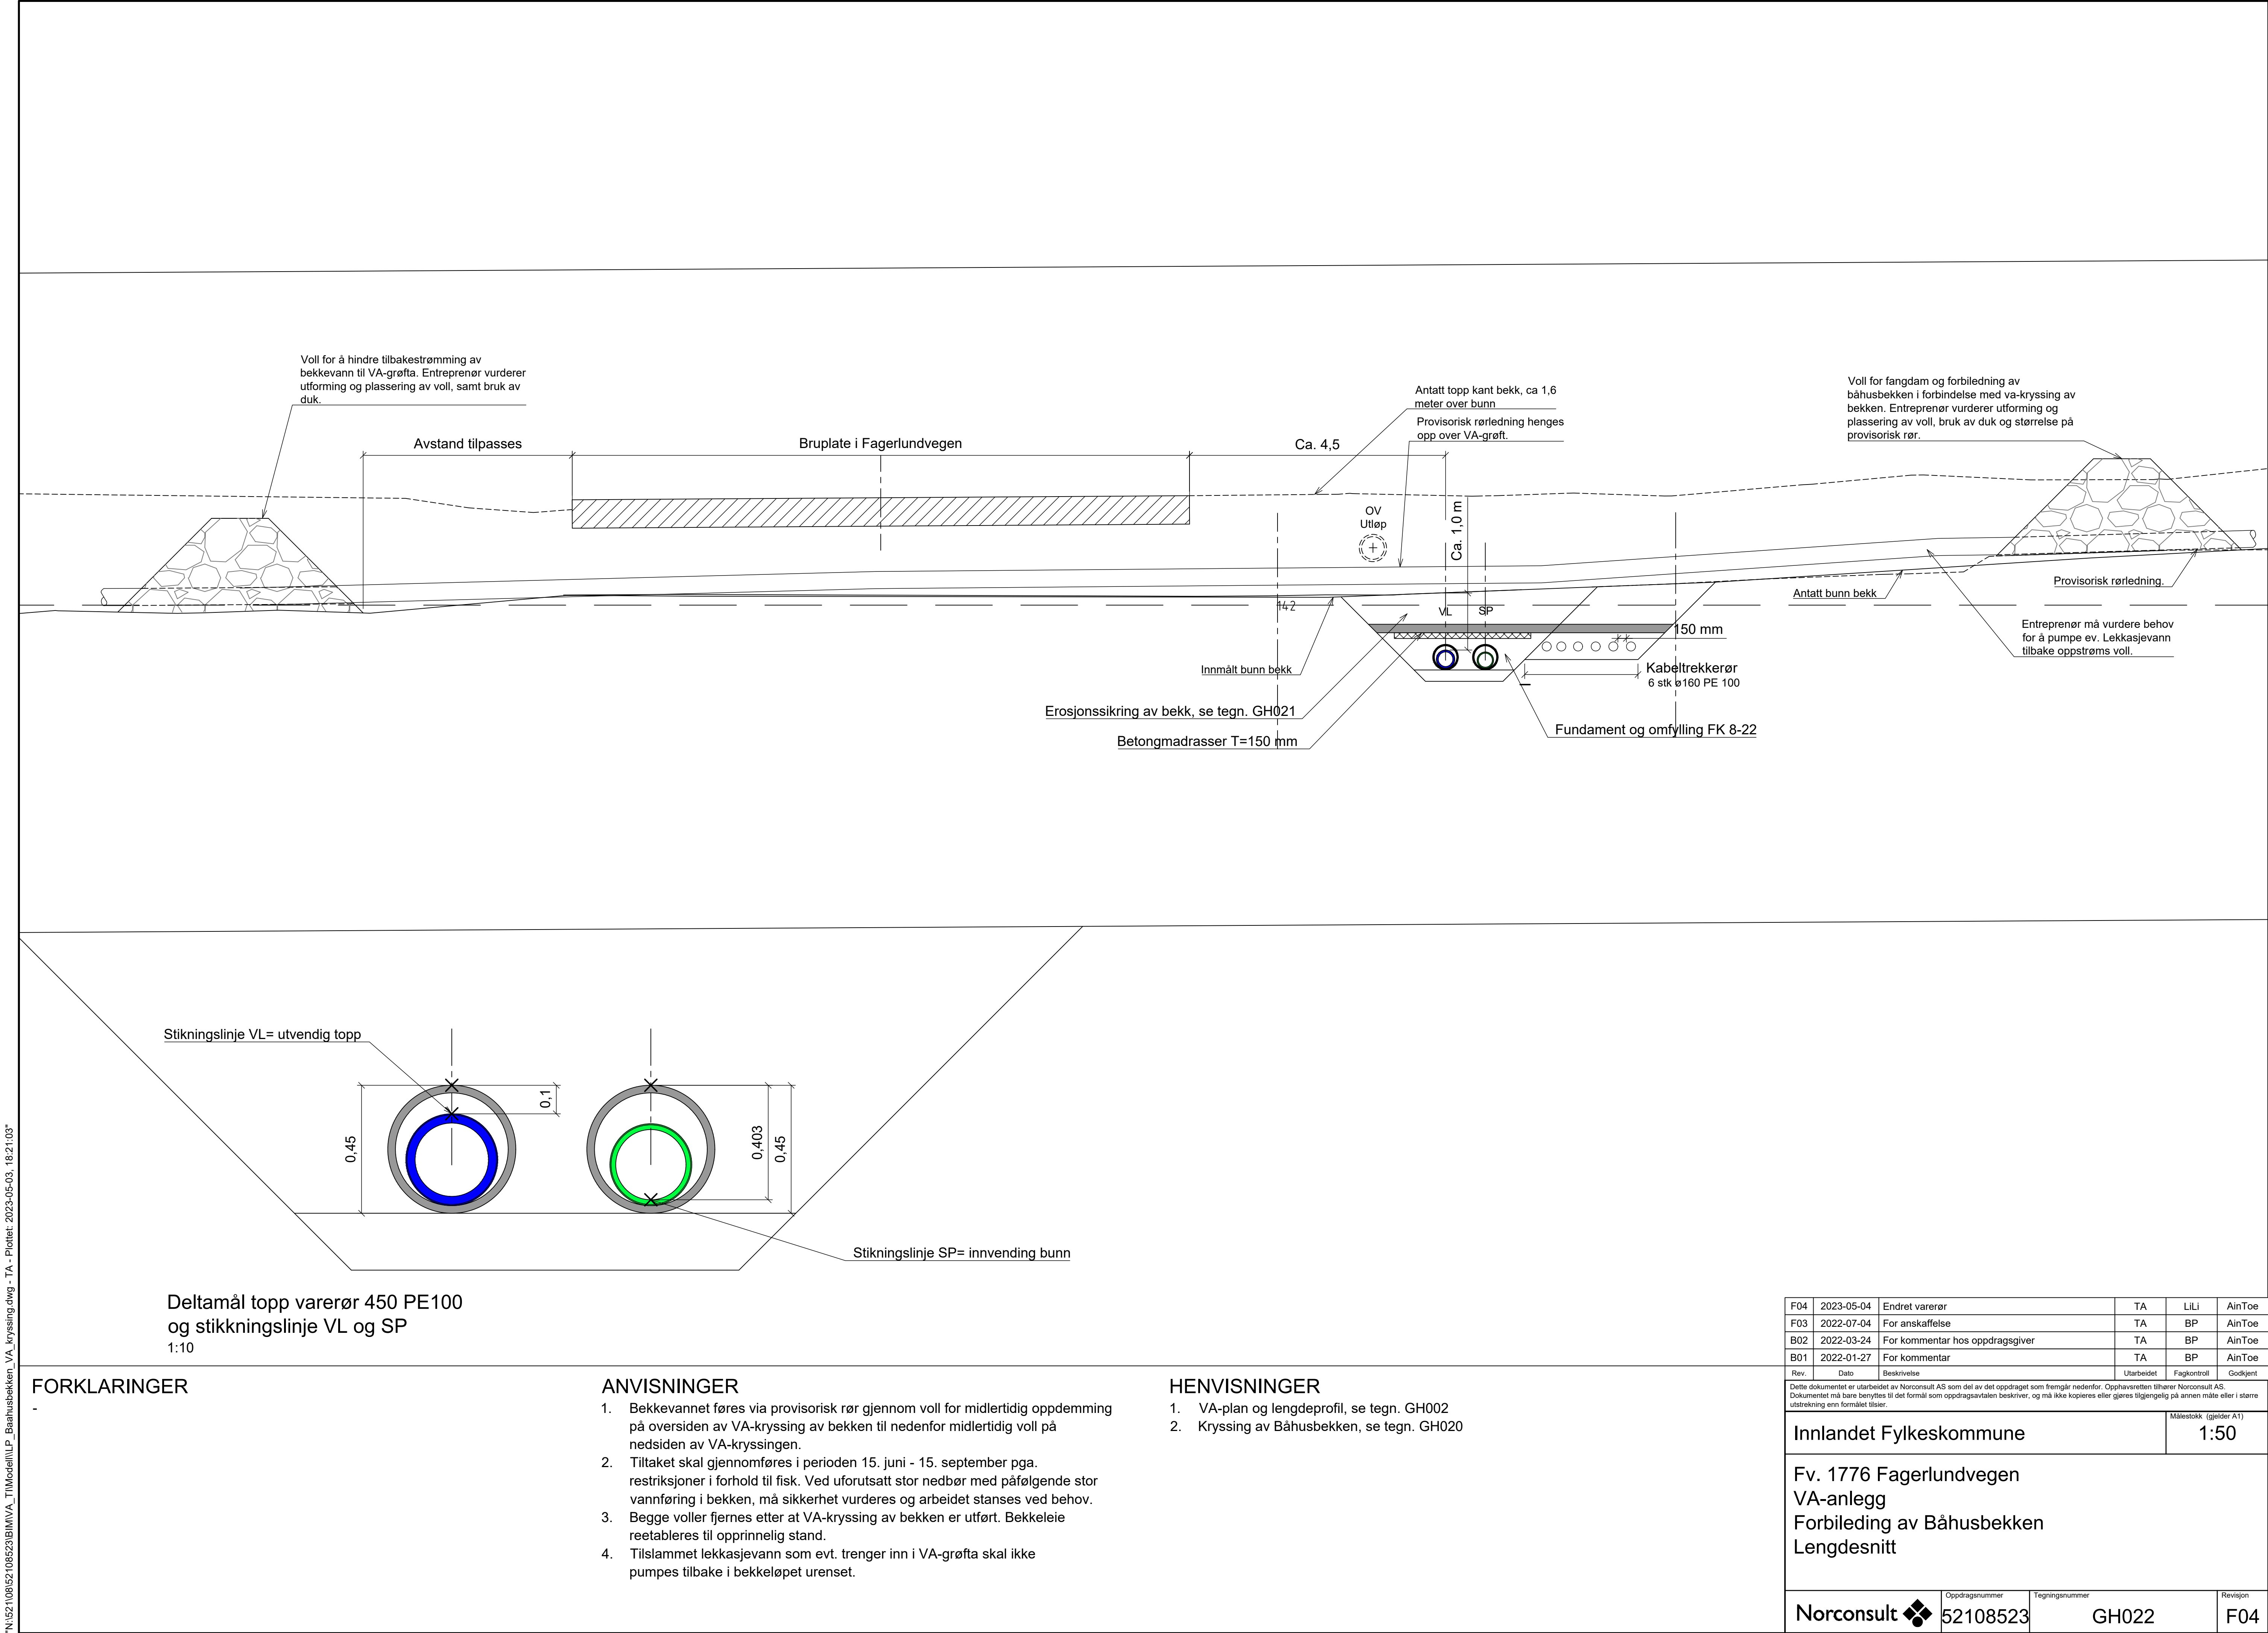

FORKLARINGER

-

ANVISNINGER

- Bekkevannet føres via provisorisk rør gjennom voll for midlertidig oppdemming på oversiden av VA-kryssing av bekken til nedenfor midlertidig voll på nedsiden av VA-kryssingen.
- Tiltaket skal gjennomføres i perioden 15. juni - 15. september pga. restriksjoner i forhold til fisk. Ved uforutsatt stor nedbør med påfølgende stor vannføring i bekken, må sikkerhet vurderes og arbeidet stanses ved behov.
- Begge voller fjernes etter at VA-kryssing av bekken er utført. Bekkeleie reetableres til opprinnelig stand.
- Tilslammet lekkasjevann som evt. trenger inn i VA-grøfta skal ikke pumpes tilbake i bekkeløpet urensset.

HENVISNINGER

- VA-plan og lengdeprofil, se tegn. GH002
- Kryssing av Båhusbekken, se tegn. GH020

F04	2023-05-04	Endret varerør	TA	LiLi	AinToe
F03	2022-07-04	For anskaffelse	TA	BP	AinToe
B02	2022-03-24	For kommentar hos oppdragsgiver	TA	BP	AinToe
B01	2022-01-27	For kommentar	TA	BP	AinToe
Rev.	Dato	Beskrivelse	Utarbeidet	Fagkontroll	Godkjent
Dette dokumentet er utarbeidet av Norconsult AS som del av det oppdraget som fremgår nedenfor. Opphavsretten tilhører Norconsult AS. Dokumentet må bare benyttes til det formål som oppdragsavtalen beskriver, og må ikke kopieres eller gjøres tilgjengelig på annen måte eller i større utstrekning enn formålet tilsier.					Målestokk (gjelder A1)
Innlandet Fylkeskommune					1:50
Fv. 1776 Fagerlundvegen VA-anlegg Forbileding av Båhusbekken Lengdesnitt					
Norconsult		Oppdragsnummer	Tegningsnummer	Revisjon	
		52108523	GH022	F04	