



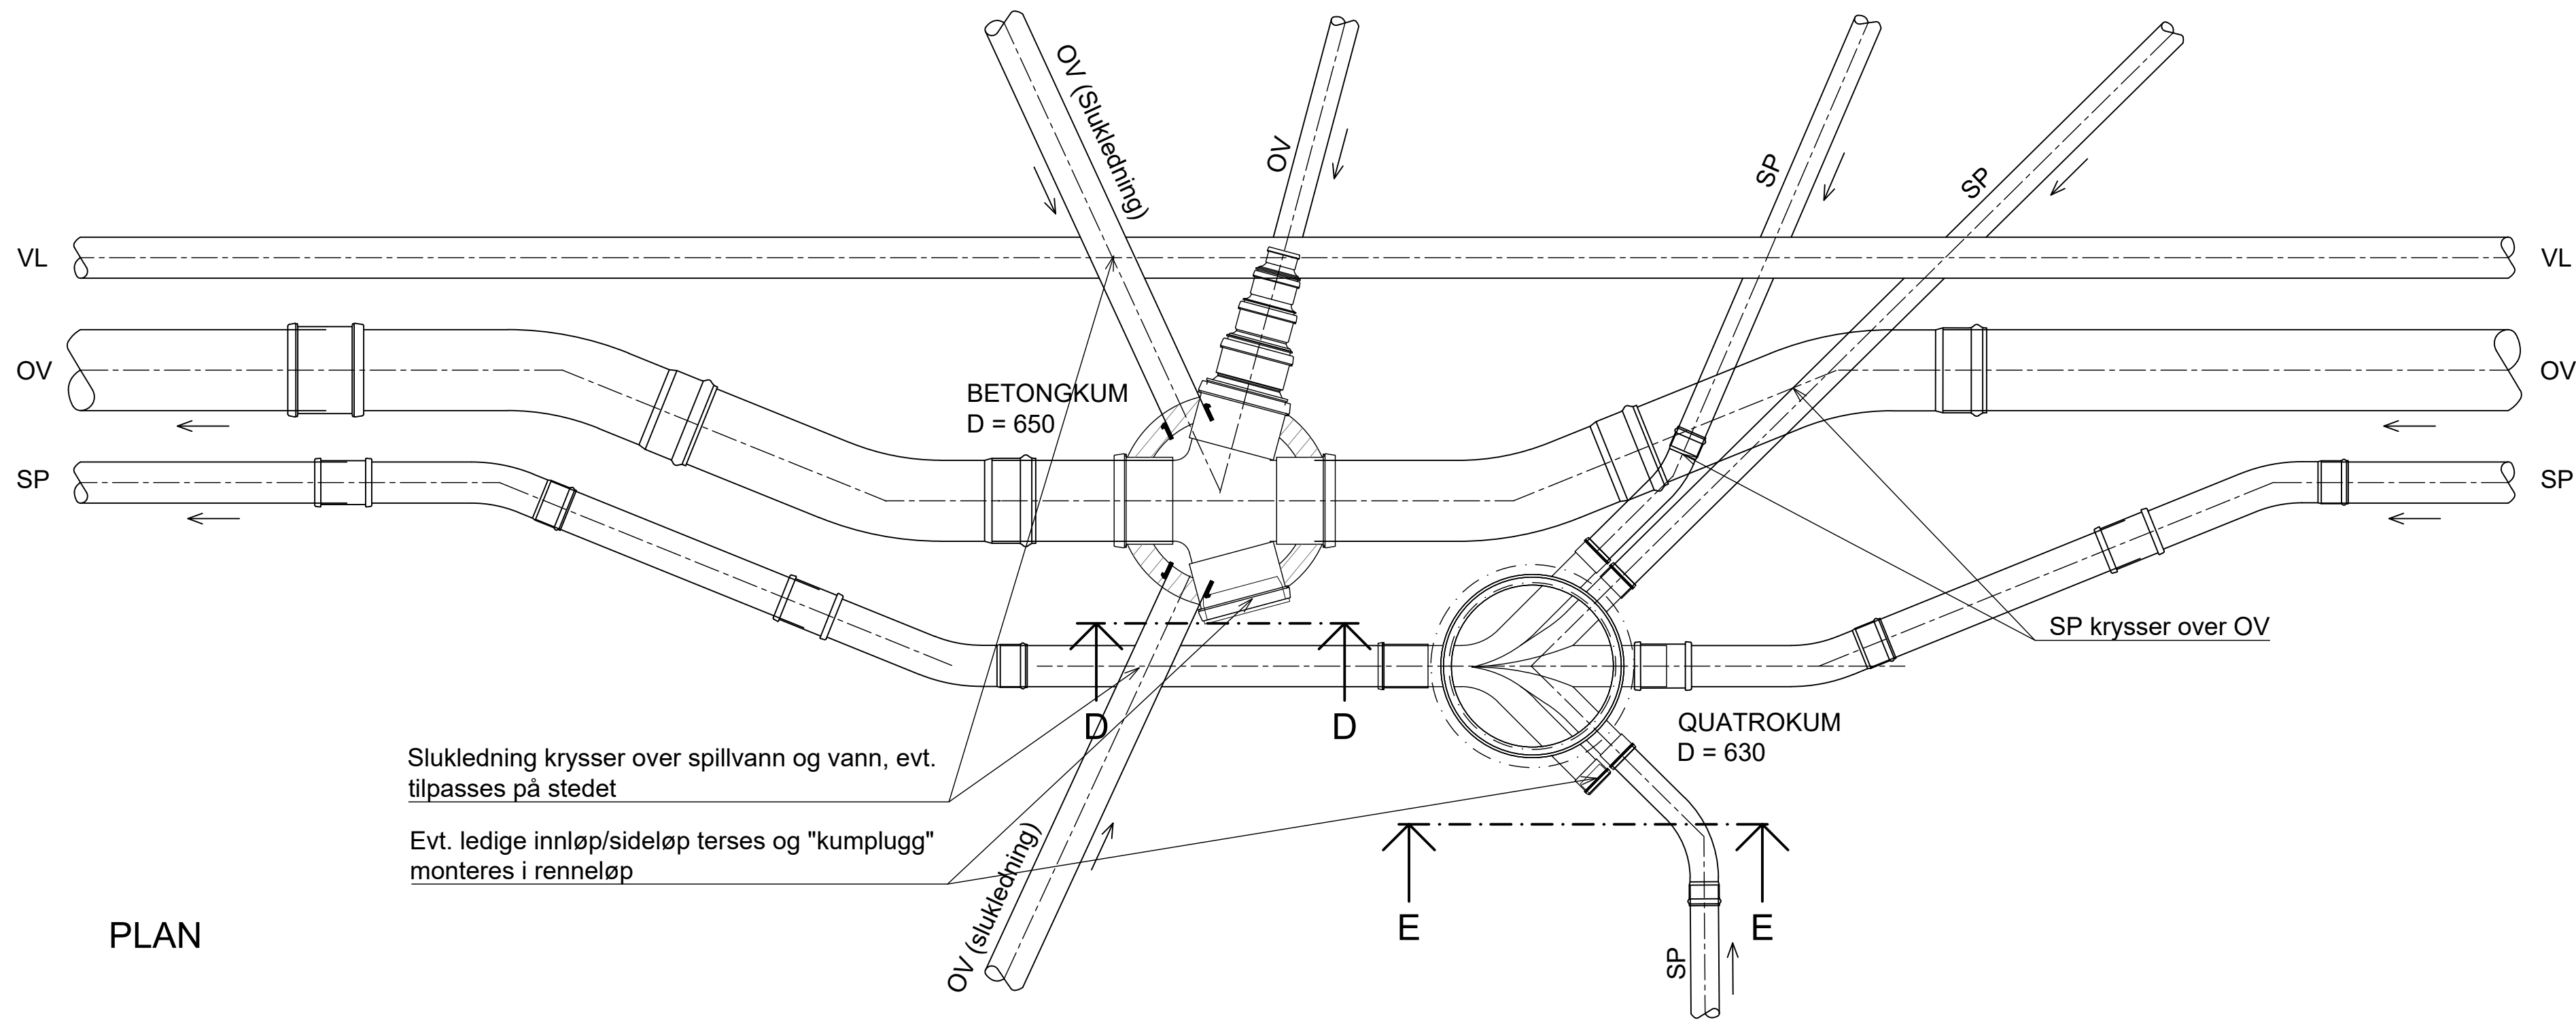

PLAN

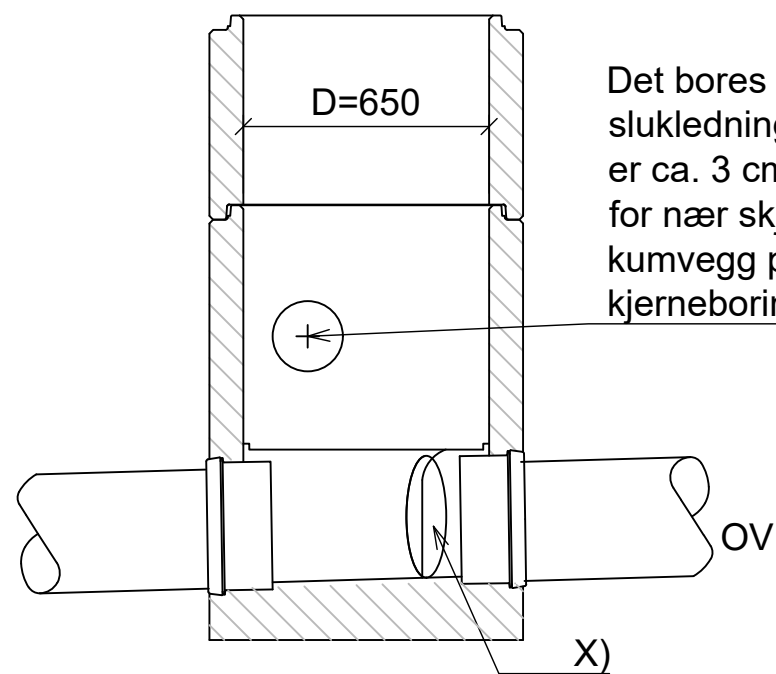

SNITT D - D


UTFØRELSE MED OPTIKUM D=650

X) Ved dimensjonsovergang på OV-/ og SP-ledninger skal topp rør = topp rør

NEDSTIGNINGSKUMMER FOR OVERVANN

For plastrør ≤ 315 mm benyttes betongkum med plastrenne, D = 1200 mm, hvis ikke annet er angitt

For plastrør > 315 mm og betongrør benyttes briljant kum, Dmin = 1200 mm. se kumskisser

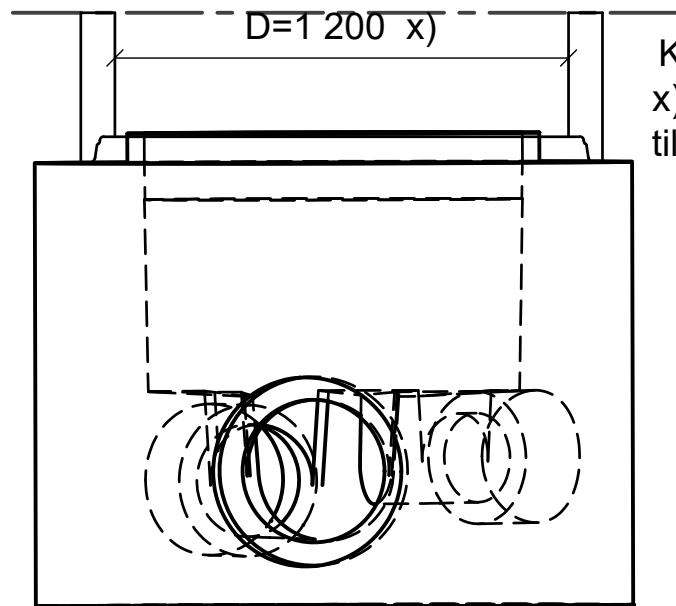

SNITT

UTFØRELSE MED BRILJANT KUM

Slukledning krysser over spillvann og vann, evt. tilpasses på stedet

Evt. ledige innløp/sideløp terses og "kumplugg" monteres i renneløp

Kumlokk av støpejern klasse D400 - NS 1992 DN650 med tette spetthull og pakning. Leveres med kommunens logo.

Flytende kumramme klasse D400 - NS 1990 DN650 med høyt skjørt og knaster for underlokk

Avslutningsring av resirkulerte materiale

Stigerørslukk med pakning og håndtak

Kumring, D650, H = 500, med falsskjøt

Toppring, D1000, med sentrisk mannehull Ø 650 og falsskjøt

Stigerør, D = 630 Høyde tilpasses

Evt. ledige innløp/sideløp terses og "kumplugg" monteres i renneløp


Quatrokum, D=630

SNITT E - E

UTFØRELSE MED PRO630 QUATROKUM

X) Ved dimensjonsovergang på ov-/ og sp-ledninger skal topp rør = topp rør

Det bores hull i kumvegg over plastdelen for tilkobling av slukledning eller evt. privat stikkledning overvann. Bunn borehull er ca. 3 cm fra topp plastdel. Og topp borehull må ikke komme for nær skjøt for kumring over bunnseksjon. Alternativ kan hullet bores i kumvegg på kumring over bunnseksjon. Det monteres AR kjerneboringspakning for gjennomføring av rør i kumvegg

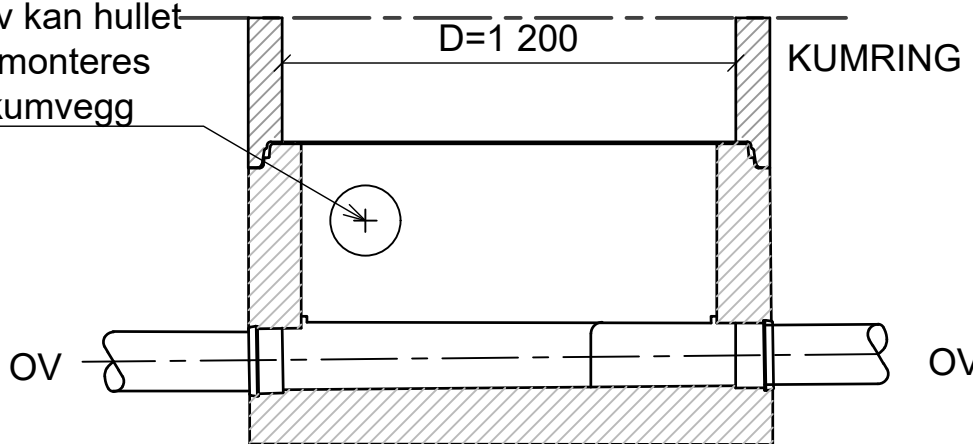

SNITT

UTFØRELSE OPTIKUM MED BUNNDEL D=1200 MED INNSTØPT PLAST RENNEDEL D=1000

HENVISNINGER

- Eksisterende anlegg, se tegn. B001
- Vegoverbygning og normalprofil med VA, se tegn. F003
- VA-anlegg. Plan og lengdeprofil, se tegn. GH001-GH002
- VA-anlegg. Vegdrenering og sluk, se G011
- VA-anlegg. Kumskisser, se tegn. GH030-GH041
- VA-anlegg. Generelle kumutførelser, se tegn. GH050-GH051
- VA-anlegg. Generelle slukutførelser, se tegn. G052
- VA-anlegg. Generelle grøftsnitt, se tegn. GH055
- VA-anlegg. Tettepropp i grøft, se tegn. GH056

F03	2022-07-04	For anskaffelse	TA	BP	AinToe
B02	2022-03-24	For kommentar hos oppdragsgiver	TA	BP	AinToe
B01	2022-01-27	For kommentar	TA	BP	AinToe
Rev.	Dato	Beskrivelse	Utarbeidet	Fagkontroll	Godkjent

Dette dokumentet er utarbeidet av Norconsult AS som del av det oppdraget som fremgår nedenfor. Opphavsretten tilhører Norconsult AS. Dokumentet må bare benyttes til det formål som oppdragsavtalen beskriver, og må ikke kopieres eller gjøres tilgjengelig på annen måte eller i større utstrekning enn formålet tilsier.

Innlandet Fylkeskommune	Målestokk (gjelder A1)
	1:20

Fv. 1776 Fagerlundvegen
VA-anlegg
Generelle kumutførelser

Norconsult	Oppdragsnummer	Tegningsnummer	Revisjon
	52108523	GH051	F03