


"X:\nor\opprodrag\hamar\5210852\085230\BIM\Elektrisk\IN\IN_1776_Fagerlundvegen.dwg - TeGri - Plottet: 2022-07-01, 12:34:14 - LAYOUT = IN001 - XREF = 2D_Eksist_Elvia_Eure89_UTM32_2D_Eksist_Telenor_Kabel-TV_Eure89_UTM32_2D_Eksist_EidsivaBredband_Eure89_UTM32_2D_Kartgrunnlag_1m_PL_Fagerlundvegen

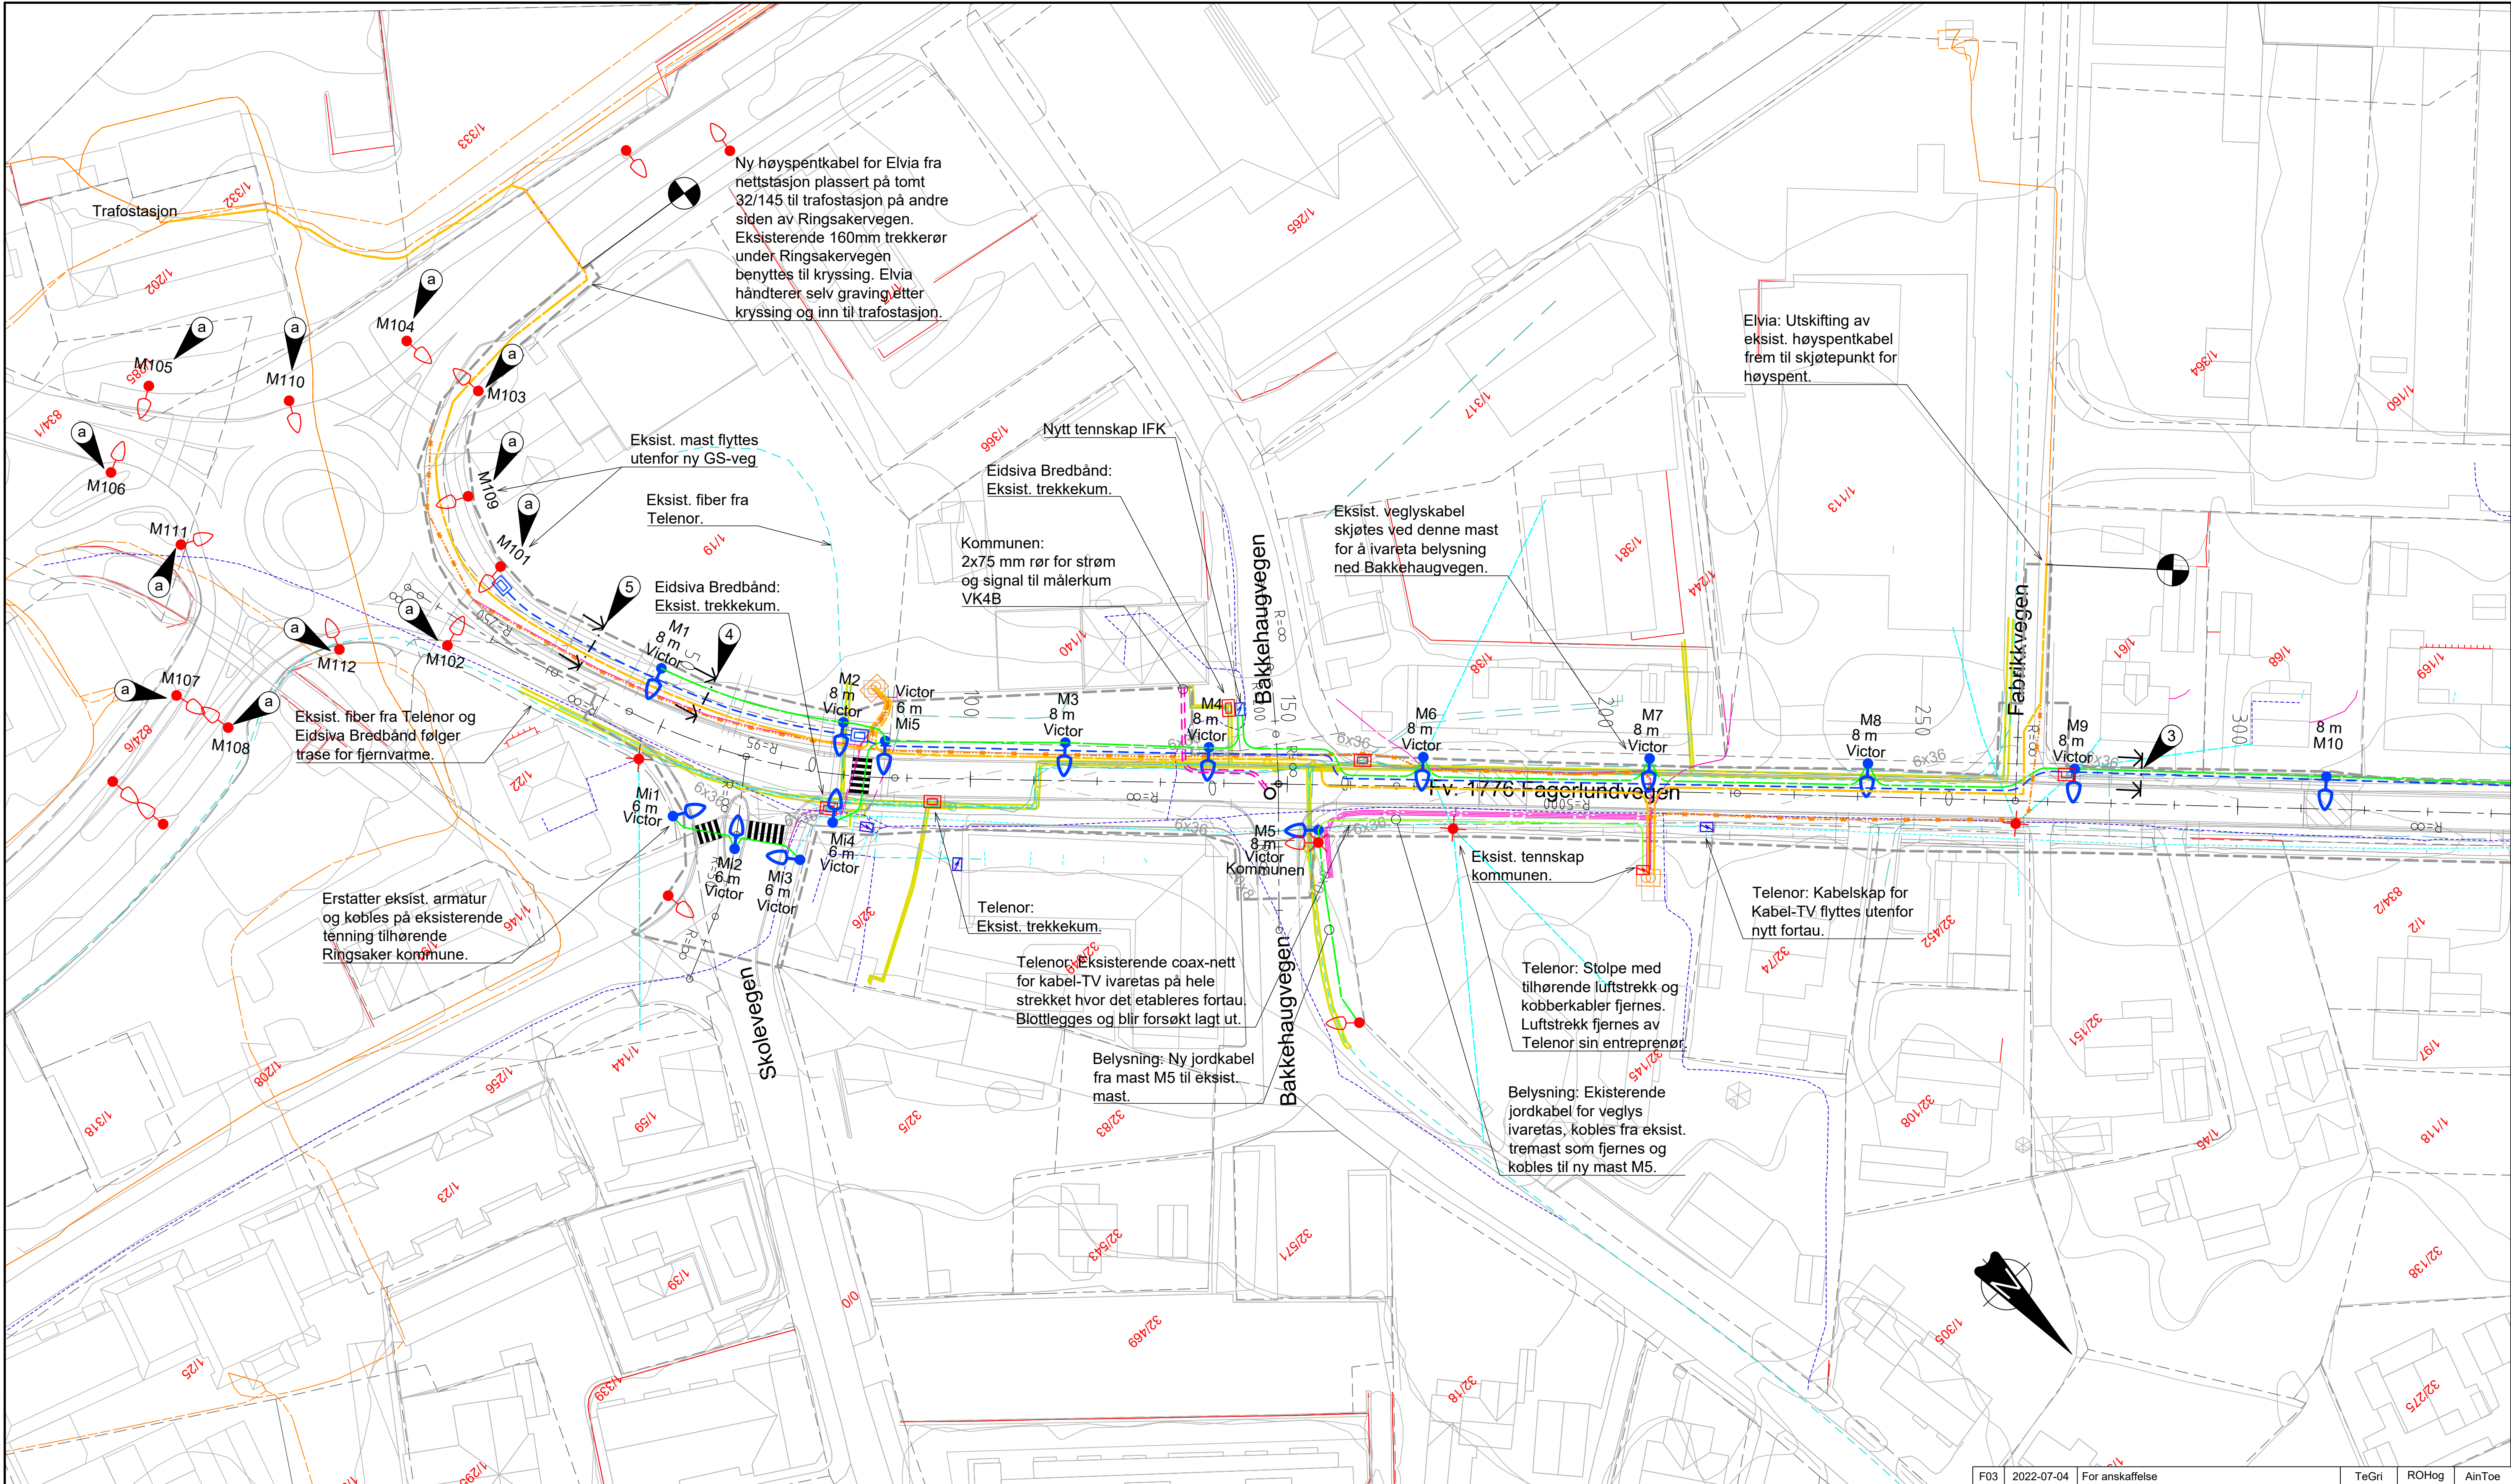

FORKLARINGER


Eksisterende	Eksisterende	Prosjektert
Høyspent jord	Stolpe fjernes	75 mm trekkerør med veglyskabel
Lavspent jord	Lysmast	Trekkerør
Lavspent luft	Kabelskap	Trekkerør 2x110mm
Trekkerør Telenor	Kabelskap Eidsiva Bredbånd	Kabel-TV (Telenor)
Teletrase jord Telenor	Kabelskap Telenor	Fiber (Eidsiva Bredbånd)
Telekabel luft Telenor	Trafo	Lysmast
Fibertrase Eidsiva Bredbånd	Trekkekkum	Trekkekkum
Høyspent som fjernes		Entrepisegrense
		Nye armaturer på eksist. master

ANVISNINGER

- Langsgående jording legges i alle kabelgrøfter med avgrensning til hver mast og tennskap.
- Veglyskabel trekkes i 75 mm rør
- Varerør mellom trekkekkummer for IFK - 2x110 mm.
- Lysmaster for intensivbelysning merket "Mi".
- Skjøting og omlegging av fiberrør tilhørende Eidsiva Bredbånd utføres av deres entreprenør.
- Skjøting og omlegging av kabler tilhørende Telenor utføres av deres entreprenør.
- Høyspéntkabler legges i 160mm rør i vegkryssinger.
- Armaturer på eksisterende master i rundkjøring Ringsakervegen skiftes ut med nye LED-armaturer.

HENVISNINGER

- VA-anlegg. Detaljer på kryssing av Båhusbekken, se tegn. GH020 og GH022.
- Prinsipp for nedsetting av mastefundament, se tegning IN031.

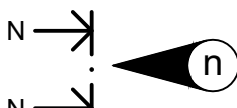

F03	2022-07-04	For anskaffelse	TeGri	ROHog	AinToe
F02	2022-06-23	For anskaffelse	TeGri	ROHog	AinToe
B01	2022-03-24	For kommentar hos oppdragsgiver	TeGri	ROHog	AinToe
Rev.	Dato	Beskrivelse	Utarbeidet	Fagkontroll	Godkjent
Dette dokumentet er utarbeidet av Norconsult AS som del av det oppdraget som fremgår nedenfor. Opphavsretten tilhører Norconsult AS. Dokumentet må bare benyttes til det formål som oppdragsavtalen beskriver, og må ikke kopieres eller gjøres tilgjengelig på annen måte eller i større utstrekning enn formålet tilsier.					Målestokk (gjelder A1)
Innlandet Fylkeskommune					1:500
Fv. 1776 Fagerlundvegen					
Kabel- og belysningsplan					
Profil 0-345					
Norconsult		Oppdragsnummer	Tegningsnummer	Revisjon	
		52108523	IN001	F03	