



GRØFTESNITT NR.1

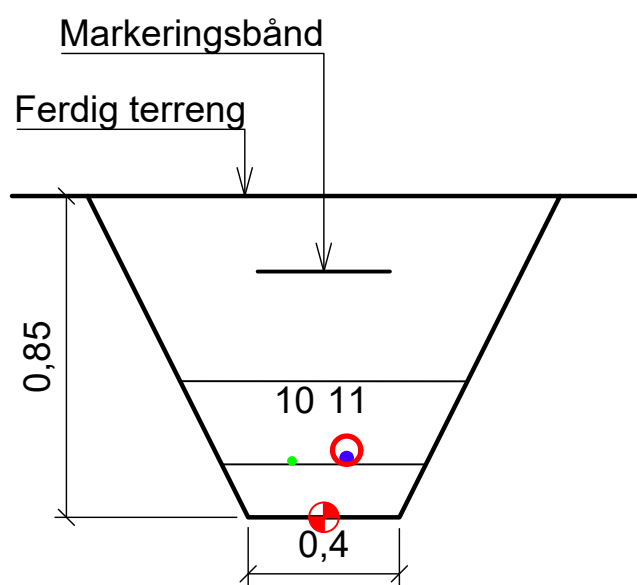


10 - 25 mm² Blank Cu-jordline
11 - Veglyskabel 5G25mm² Al i 75mm trekkerør

GRØFTESNITT NR.2
UNDER VEGTRAU

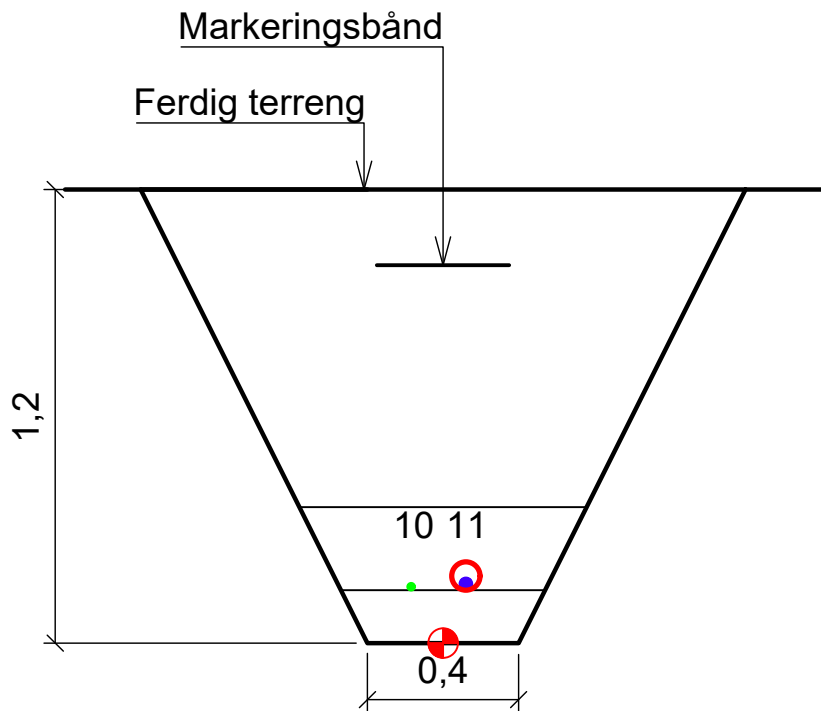


10 - 25 mm² Blank Cu-jordline
11 - Veglyskabel 5G25mm² Al i 75mm trekkerør

GRØFTESNITT NR.3
UNDER VEGTRAU

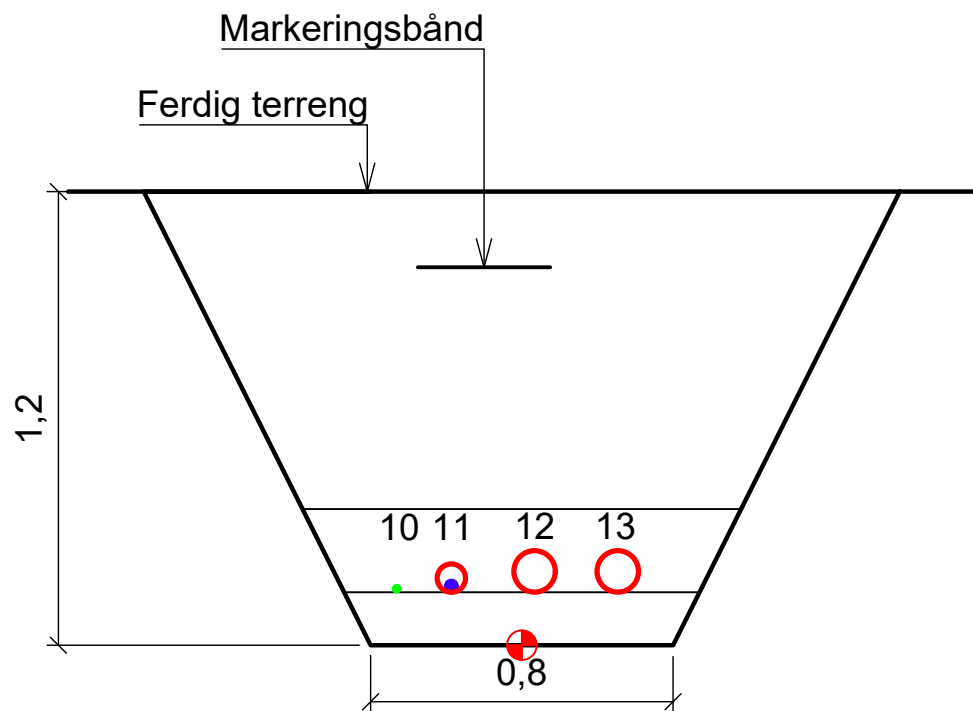


10 - 25 mm² Blank Cu-jordline
11 - Veglyskabel 5G25mm² Al i 75mm trekkerør
12 - 110 mm trekkerør (IFK)
13 - 110 mm trekkerør (IFK)

GRØFTESNITT NR.4
UNDER VEGTRAU

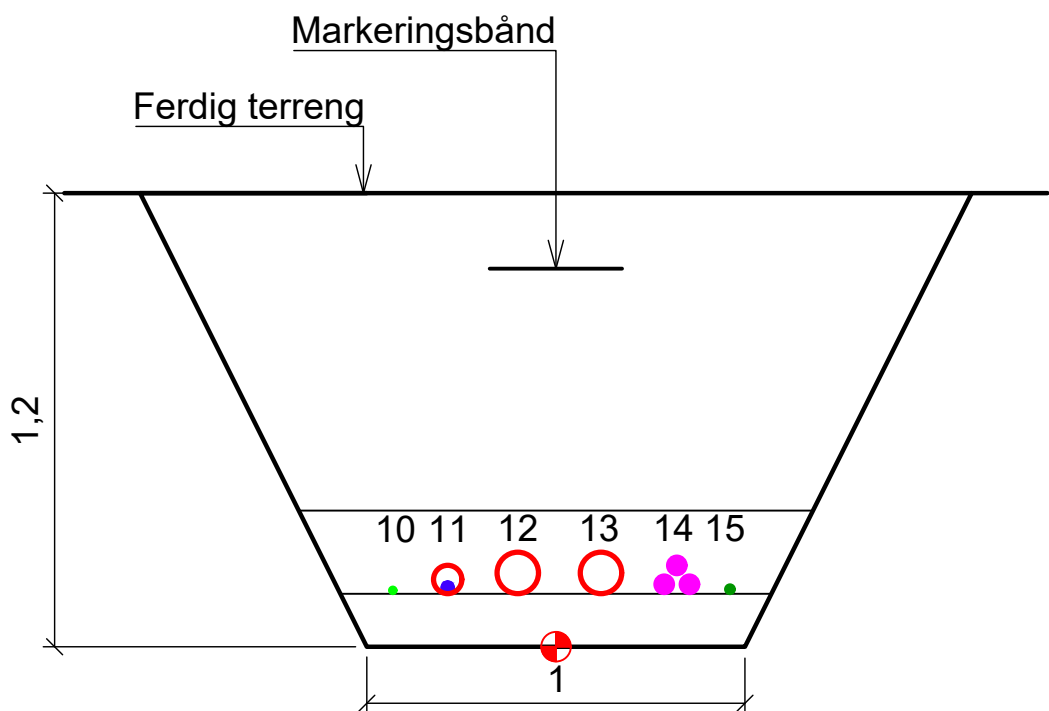


10 - 25 mm² Blank Cu-jordline
11 - Veglyskabel 5G25mm² Al i 75mm trekkerør
12 - 110 mm trekkerør (IFK)
13 - 110 mm trekkerør (IFK)
14 - HSP-kabel (Ny Elvia)
15 - 50 mm² Blank Cu-jordline (Ny Elvia)

GRØFTESNITT NR.5
UNDER VEGTRAU

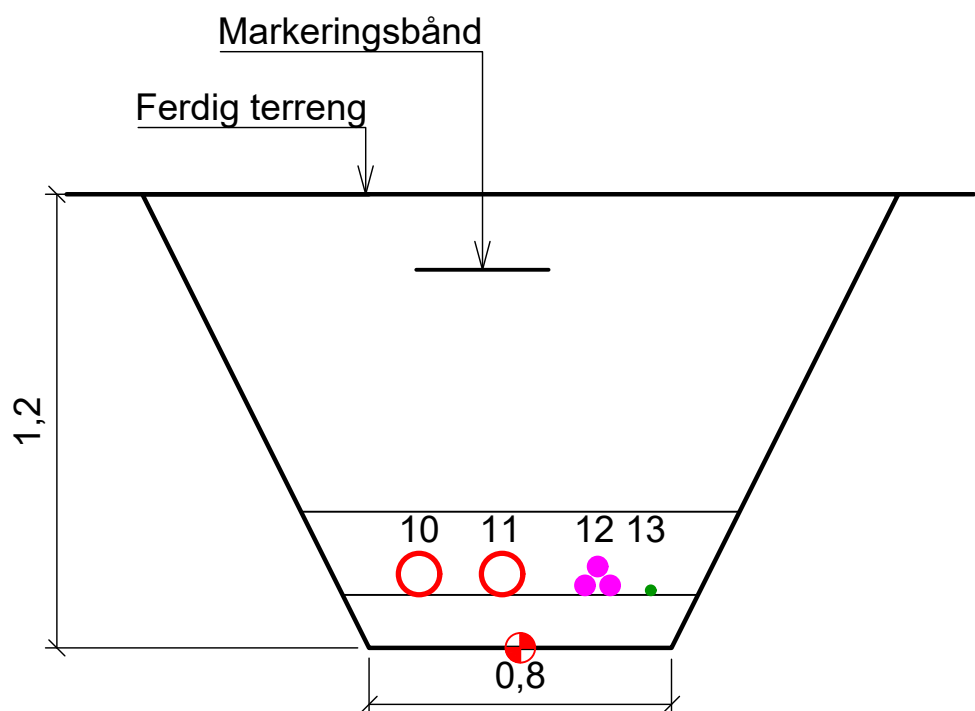

10 - 110 mm trekkerør (IFK)
11 - 110 mm trekkerør (IFK)
12 - HSP-kabel (Ny Elvia)
13 - 50 mm² Blank Cu-jordline (Ny Elvia)

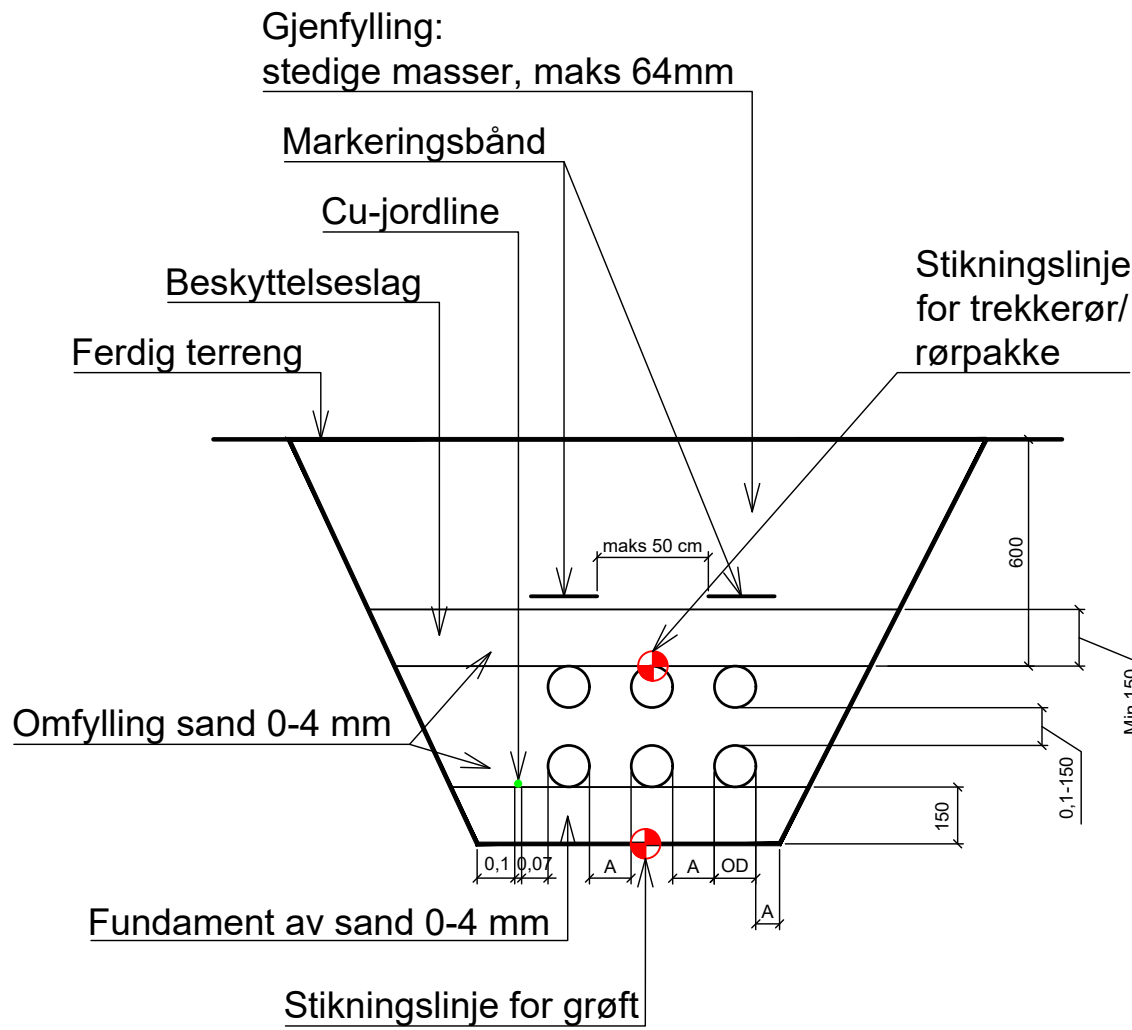

MERKNAD

- OD - rørets utvendig diameter.
A - avstand mellom rørene og mellom rørvegg og grøftevegg, skal være lik OD, men ikke mindre enn 70 mm eller større enn 150 mm.
- For sidefylling og beskyttelseslag benyttes normal komprimering. Største masse for komprimeringsutstyr skal være 60 kg.
- Alle trekkerør skal ha 6 mm² nylon trekkestråd.
- Det benyttes kabeldekkbord over kabler. Kabeldekkbord og markeringsbånd legges på topp av beskyttelseslag, min 15 cm over kabler. Det skal være maksimum 30 cm fra ytterkant markeringsbånd til ytterste kabel. Maks avstand mellom markeringene skal være 50 cm.

GENERELL OPPBYGGING AV GRØFT FOR TREKKERØR OG KABLER 1:20

ANVISNINGER

HENVISNINGER

- Kabel- og belyningsplan. se tegning IN001 og IN002.

F01	2022-06-23	For anskaffelse	TeGri	ROHog	AinToe
Rev.	Dato	Beskrivelse	Utarbeidet	Fagkontroll	Godkjent
Dette dokumentet er utarbeidet av Norconsult AS som del av det oppdraget som fremgår nedenfor. Opphavsretten tilhører Norconsult AS. Dokumentet må bare benyttes til det formål som oppdragsavtalen beskriver, og må ikke kopieres eller gjøres tilgjengelig på annen måte eller i større utstrekning enn formålet tilsier.					Målestokk (gjelder A1)
Innlandet Fylkeskommune					1:20
Fv. 1776 Fagerlundvegen					
Grøftesnitt					
Norconsult		Oppdragsnummer	Tegningsnummer	Revisjon	
		52108523	IN021	F01	