
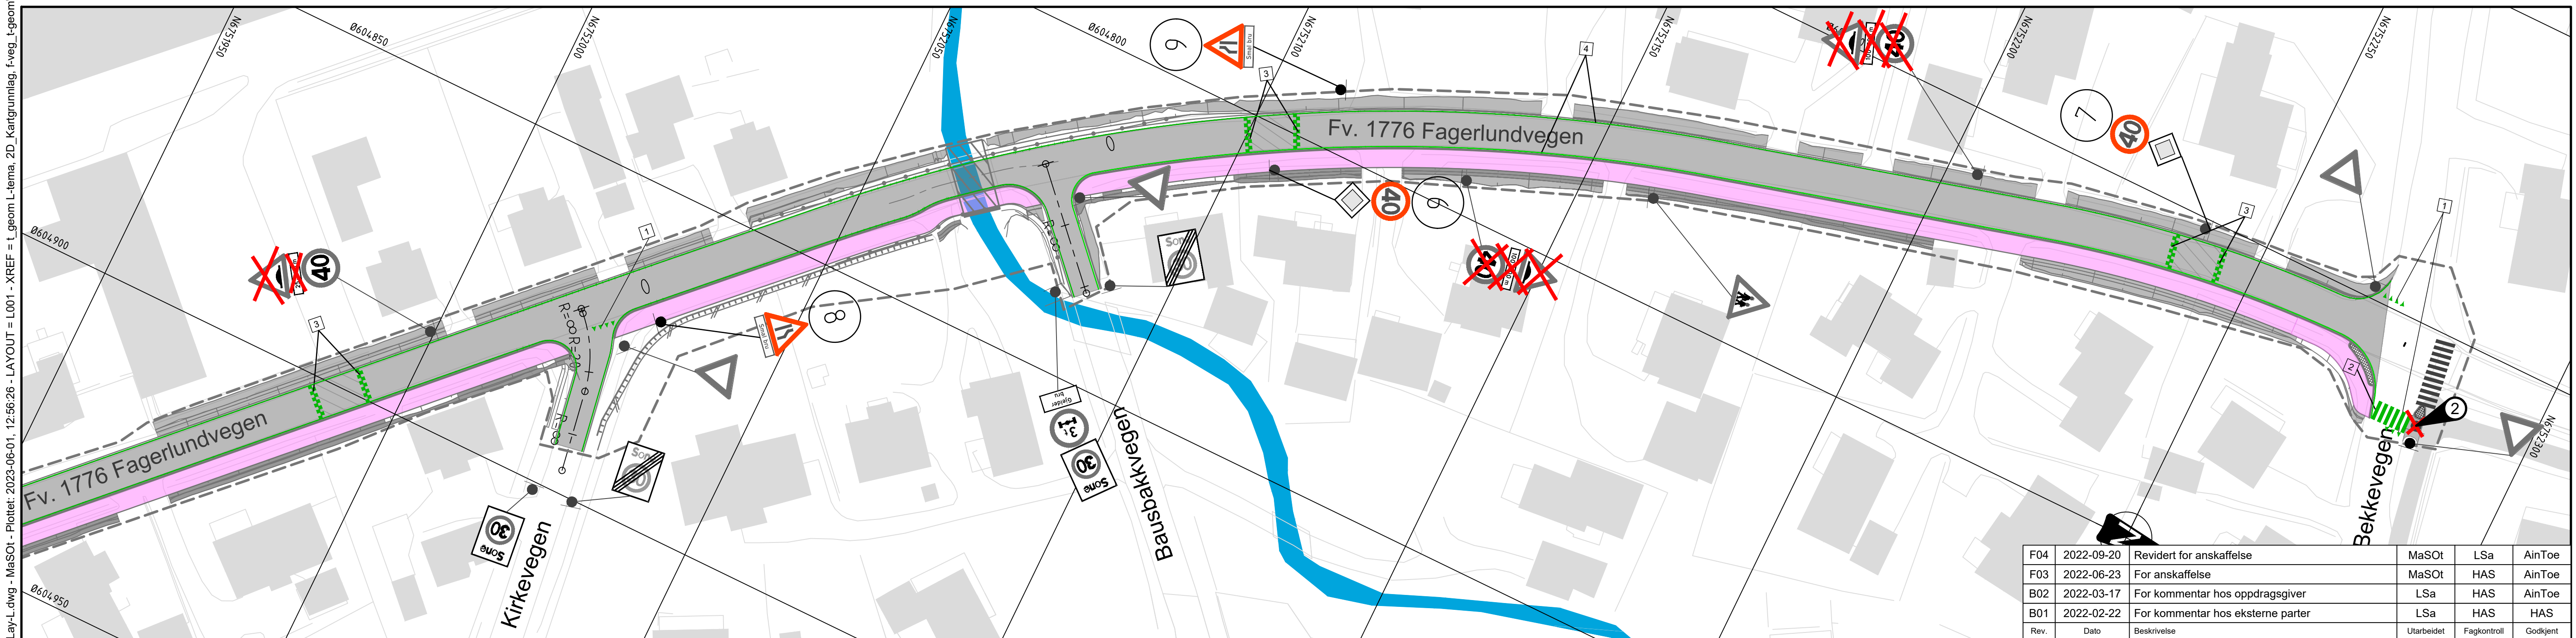


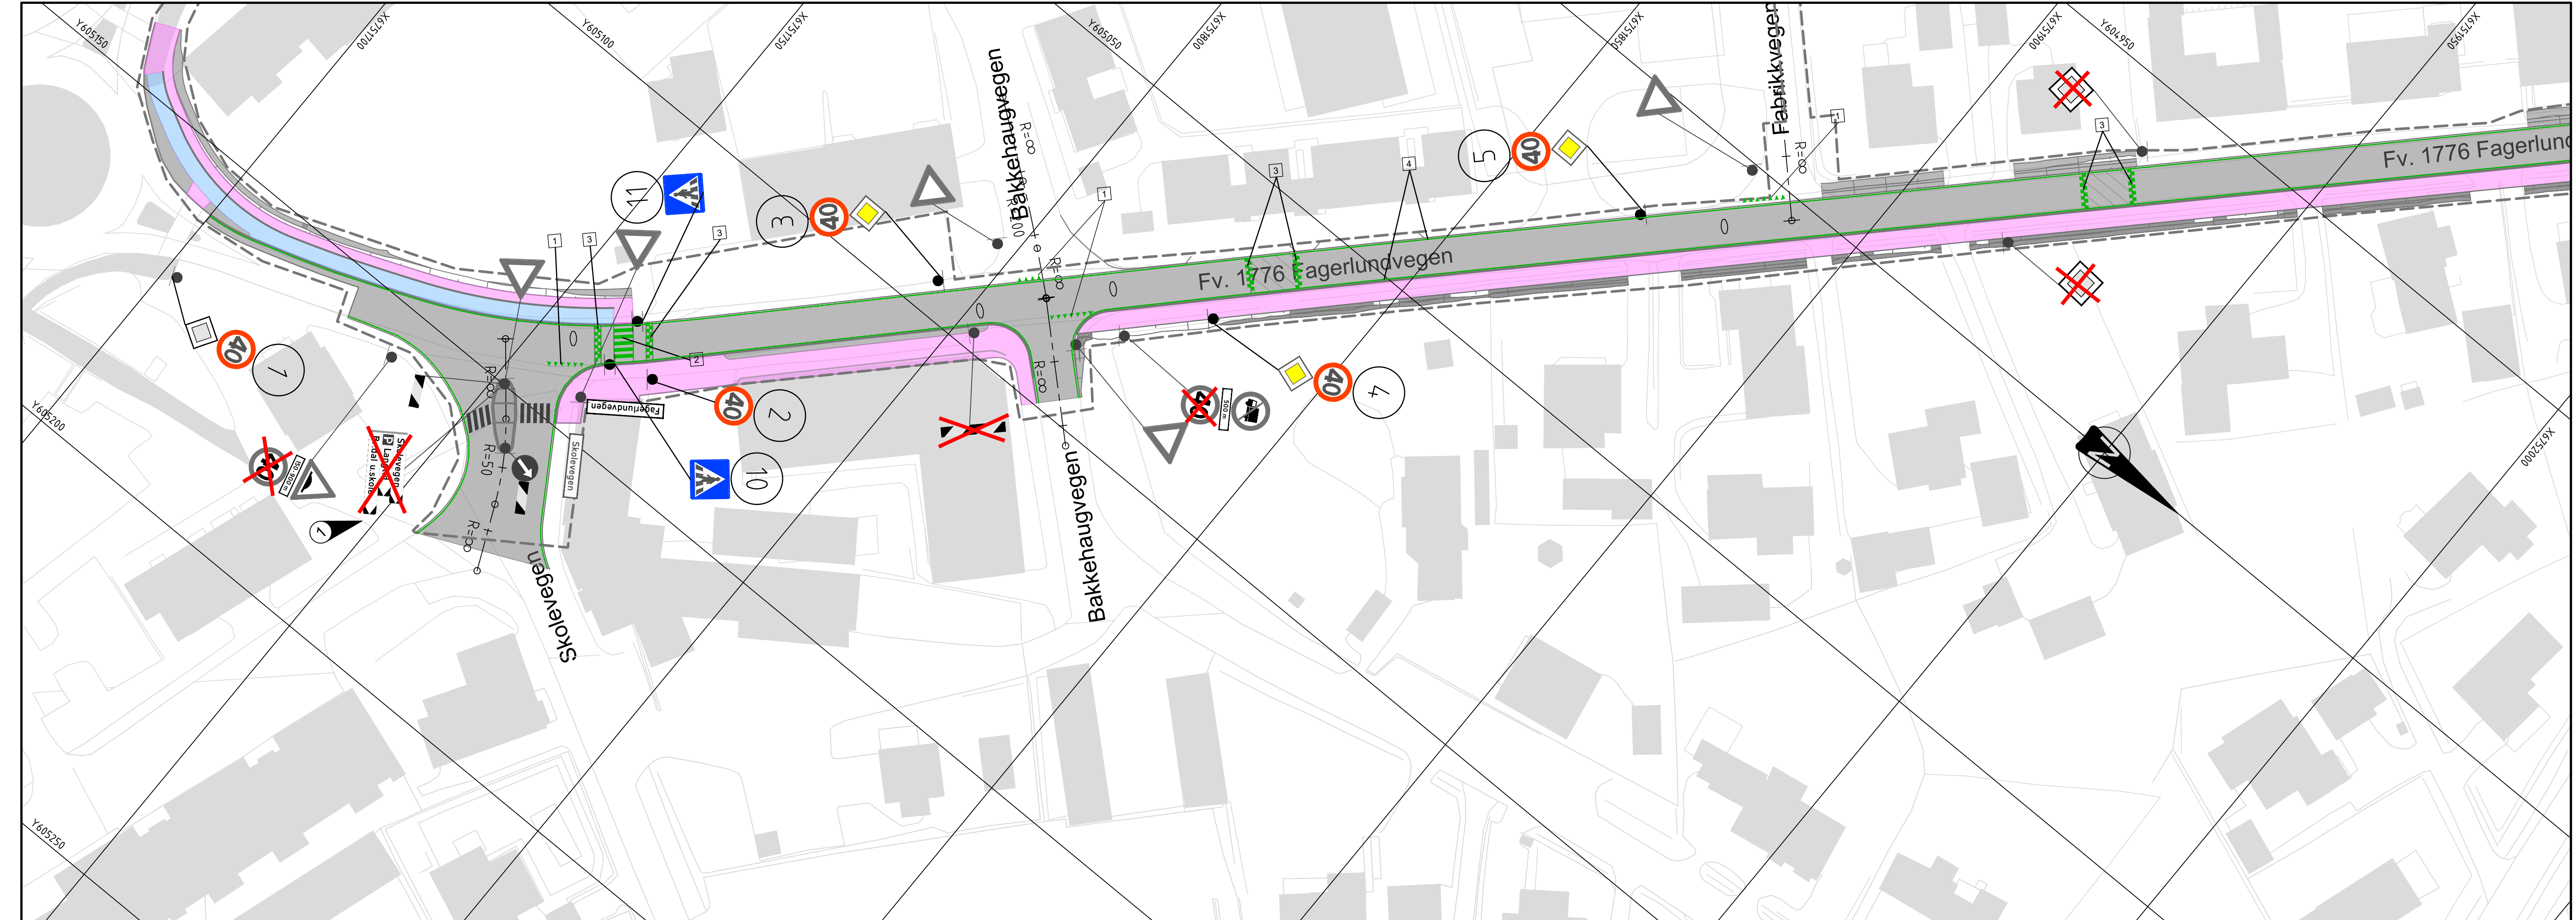

Eksist. oppmerking

Ny oppmerking

Nytt skilt

Eksist. skilt beholdes

Eksist. skilt fjernes

1

Eksist. tosidige vegvisere, henger på samme stolpe som vikepliktskilt

2

Eksist. vikepliktskilt flyttes

HENVISNING

F04	2022-09-20	Revidert for anskaffelse	MaSOT	LSa	AinToe
F03	2022-06-23	For anskaffelse	MaSOT	HAS	AinToe
B02	2022-03-17	For kommentar hos oppdragsgiver	LSa	HAS	AinToe
B01	2022-02-22	For kommentar hos eksterne parter	LSa	HAS	HAS
Rev.	Dato	Beskrivelse	Utarbeidet	Fagkontroll	Godkjent

Dette dokumentet er utarbeidet av Norconsult AS som del av det oppdraget som fremgår nedenfor. Opphavsretten tilhører Norconsult AS. Dokumentet må bare benyttes til det formål som oppdragsavtalen beskriver, og må ikke kopieres eller gjøres tilgjengelig på annen måte eller i større utstrekning enn formålet tilsier.

Innlandet Fylkeskommune

1:500

Fagerlundvegen

Skilt- og oppmerkningsplan

Norconsult

Oppdragsnummer

52108523

Tegningsnummer

L001

Revisjon

F04