



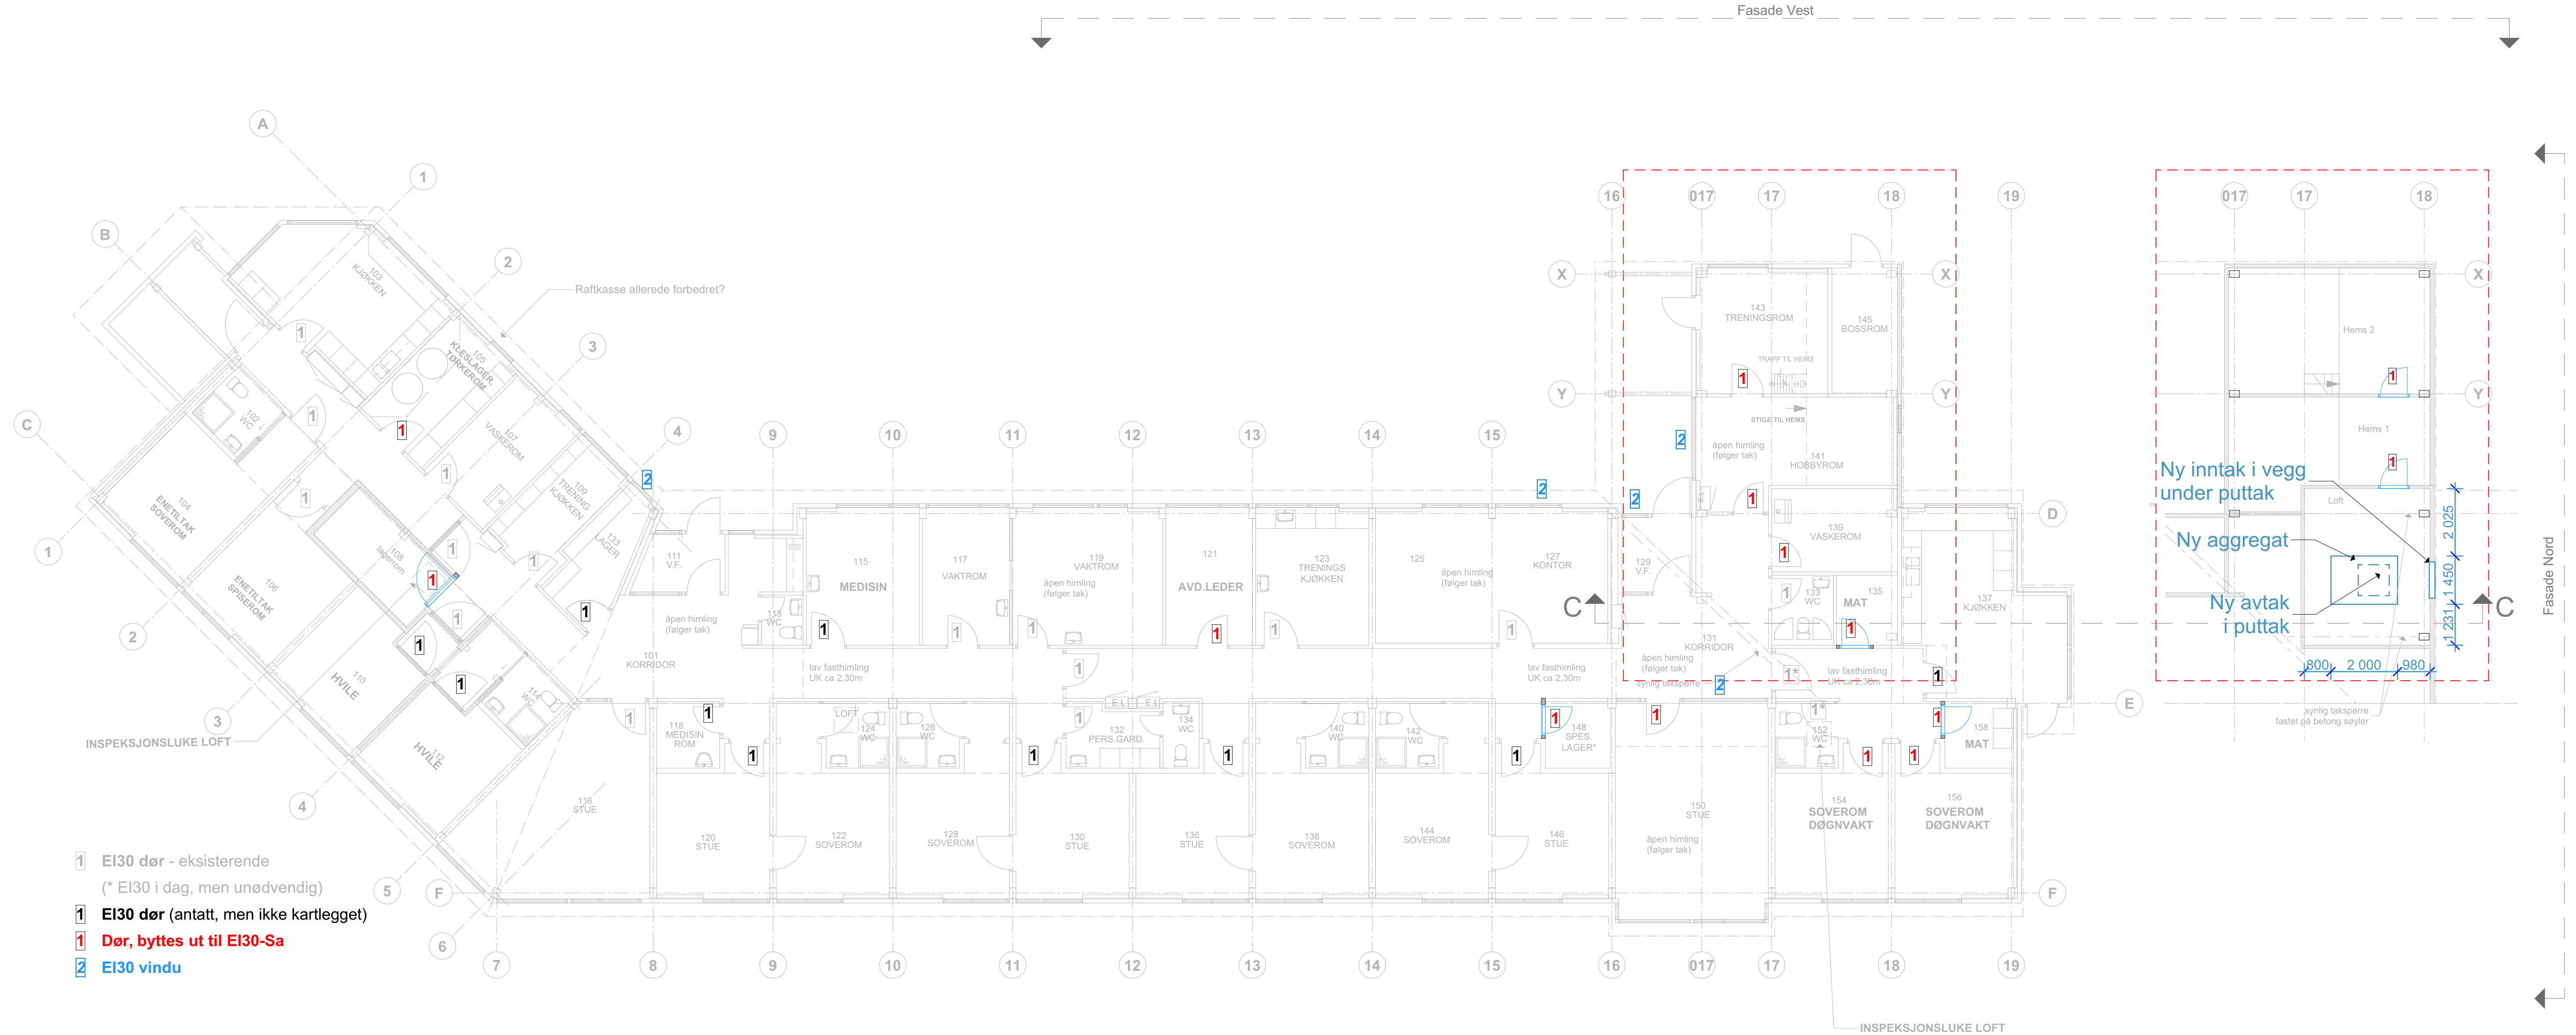

Plan 1, planlagt 1:100

Forbedring innervegger iht brannkrav: Branntegninger skal følges!

Loft planlagt, 1:100
med forslag til plassering
ventillasjonselementer

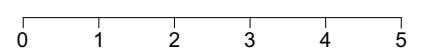

Ny inntak i vegg
under puttak
Ny aggregat
Ny avtak
i puttak

synlig takspørre
fastet på betong søyler

Prosjekt	Knappenveien 23E	Godkjent
Tegnet av:	Kontroll av:	
Prosjektnr.	2301100	
Gnr./Bnr./Festnr.	28/49	
Dato	16.05.2023	
Mål:	1:100 (A2L)	
Tegningsnr. og tittel:	3759-02-01-ARK-Plan 1 planlagt situasjon-004-0	
Fase	Tilbudsphase	