




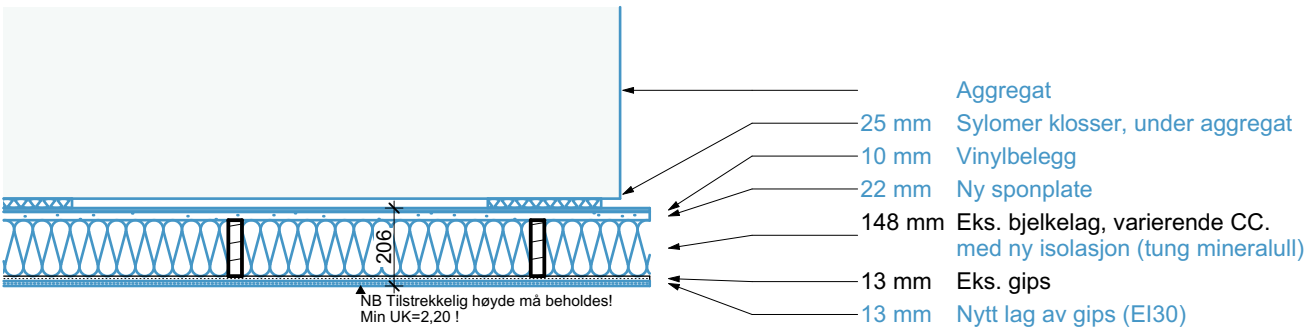

Prinsippsnitt ny gulvkonstruksjon i loft, Alt 1. 1:20

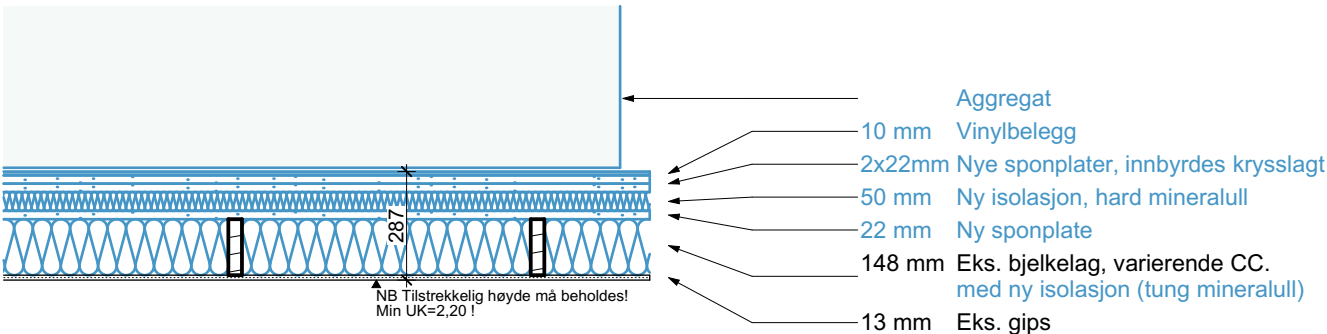


Prinsippsnitt ny gulvkonstruksjon i loft, Alt 2. 1:20

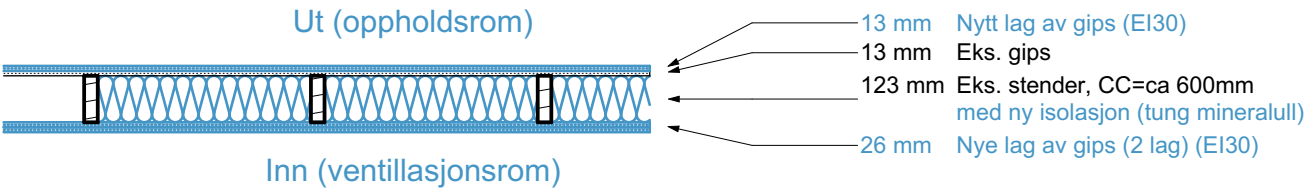

Ny veggkonstruksjon i loft, mot oppholdsrom 1:20

0 5 10 20 30 40 50

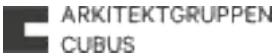Prosjekt: Knappenveien 23E	Prosjekterende: Arkitektgruppen CUBUS Halfdan Kjerulfs gate 4, 5017 Bergen 55 21 44 00 office@arkcubus.no						Tegningsnr. og tittel: 3759-02-01-ARK-Prinsippdetaljer, loft-001-0	Prosjektnr. 2301100	Dato 16.05.2023	Gnr./Bnr./Festenr. 28/49	Mål: 1:20 (A3)	Rev. ID
Tiltakshaver: Bergen kommune Knappenveien 23E 5151 Straumsgrend								Fase: Tilbudsfase	Tegnet av:	Kontrollert av:	Godkjent	
Rev	Beskrivelse	Dato	Sign	Kontr	Godkj							