


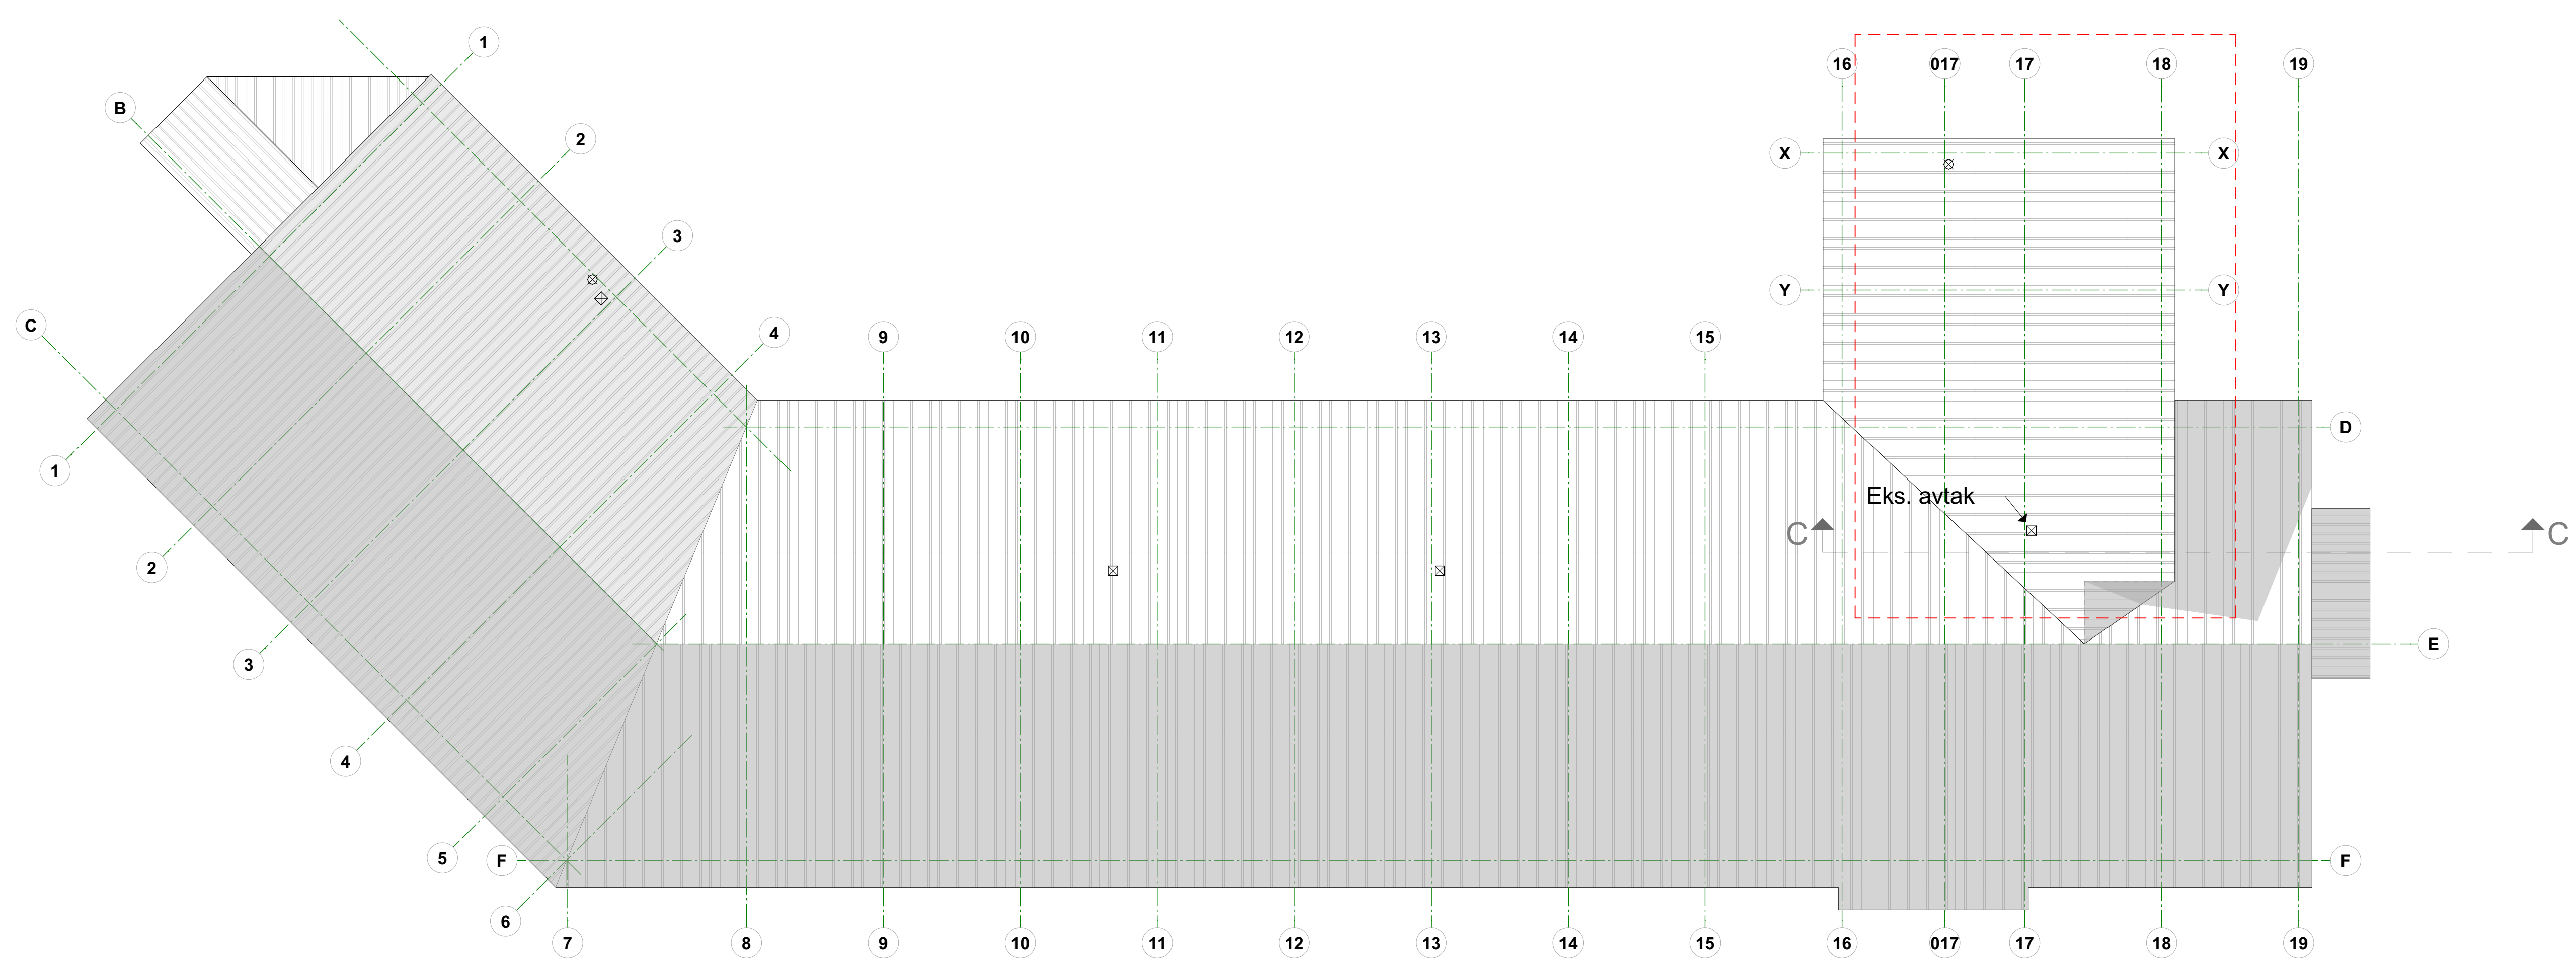

Takplan, eksisterende 1:100

Prosjekt		Godkjent	
Knappenveien 23E			
Knappenveien 23E			
5151 Straumsgrend			
Tilakshaver		Tegnet av: Kontroll av:	
Bergen kommune		Prosjektnr.	
Knappenveien 23E		2301100	
5151 Straumsgrend		Gnr./Bnr./Festnr.	
		28/49	
Prosjekterende:		Dato	
Arkitektgruppen CUBUS		16.05.2023	
Høifsen Kjerulfis gate 4, 5017 Bergen		Mål:	
55 21 44 00 office@arkubus.no		1:100 (A2L)	
Tegningsnr. og tittel:			
3759-02-T1-ARK-Takplan, dagens situasjon-001-0			
Fase			
Tilbudsfase			