


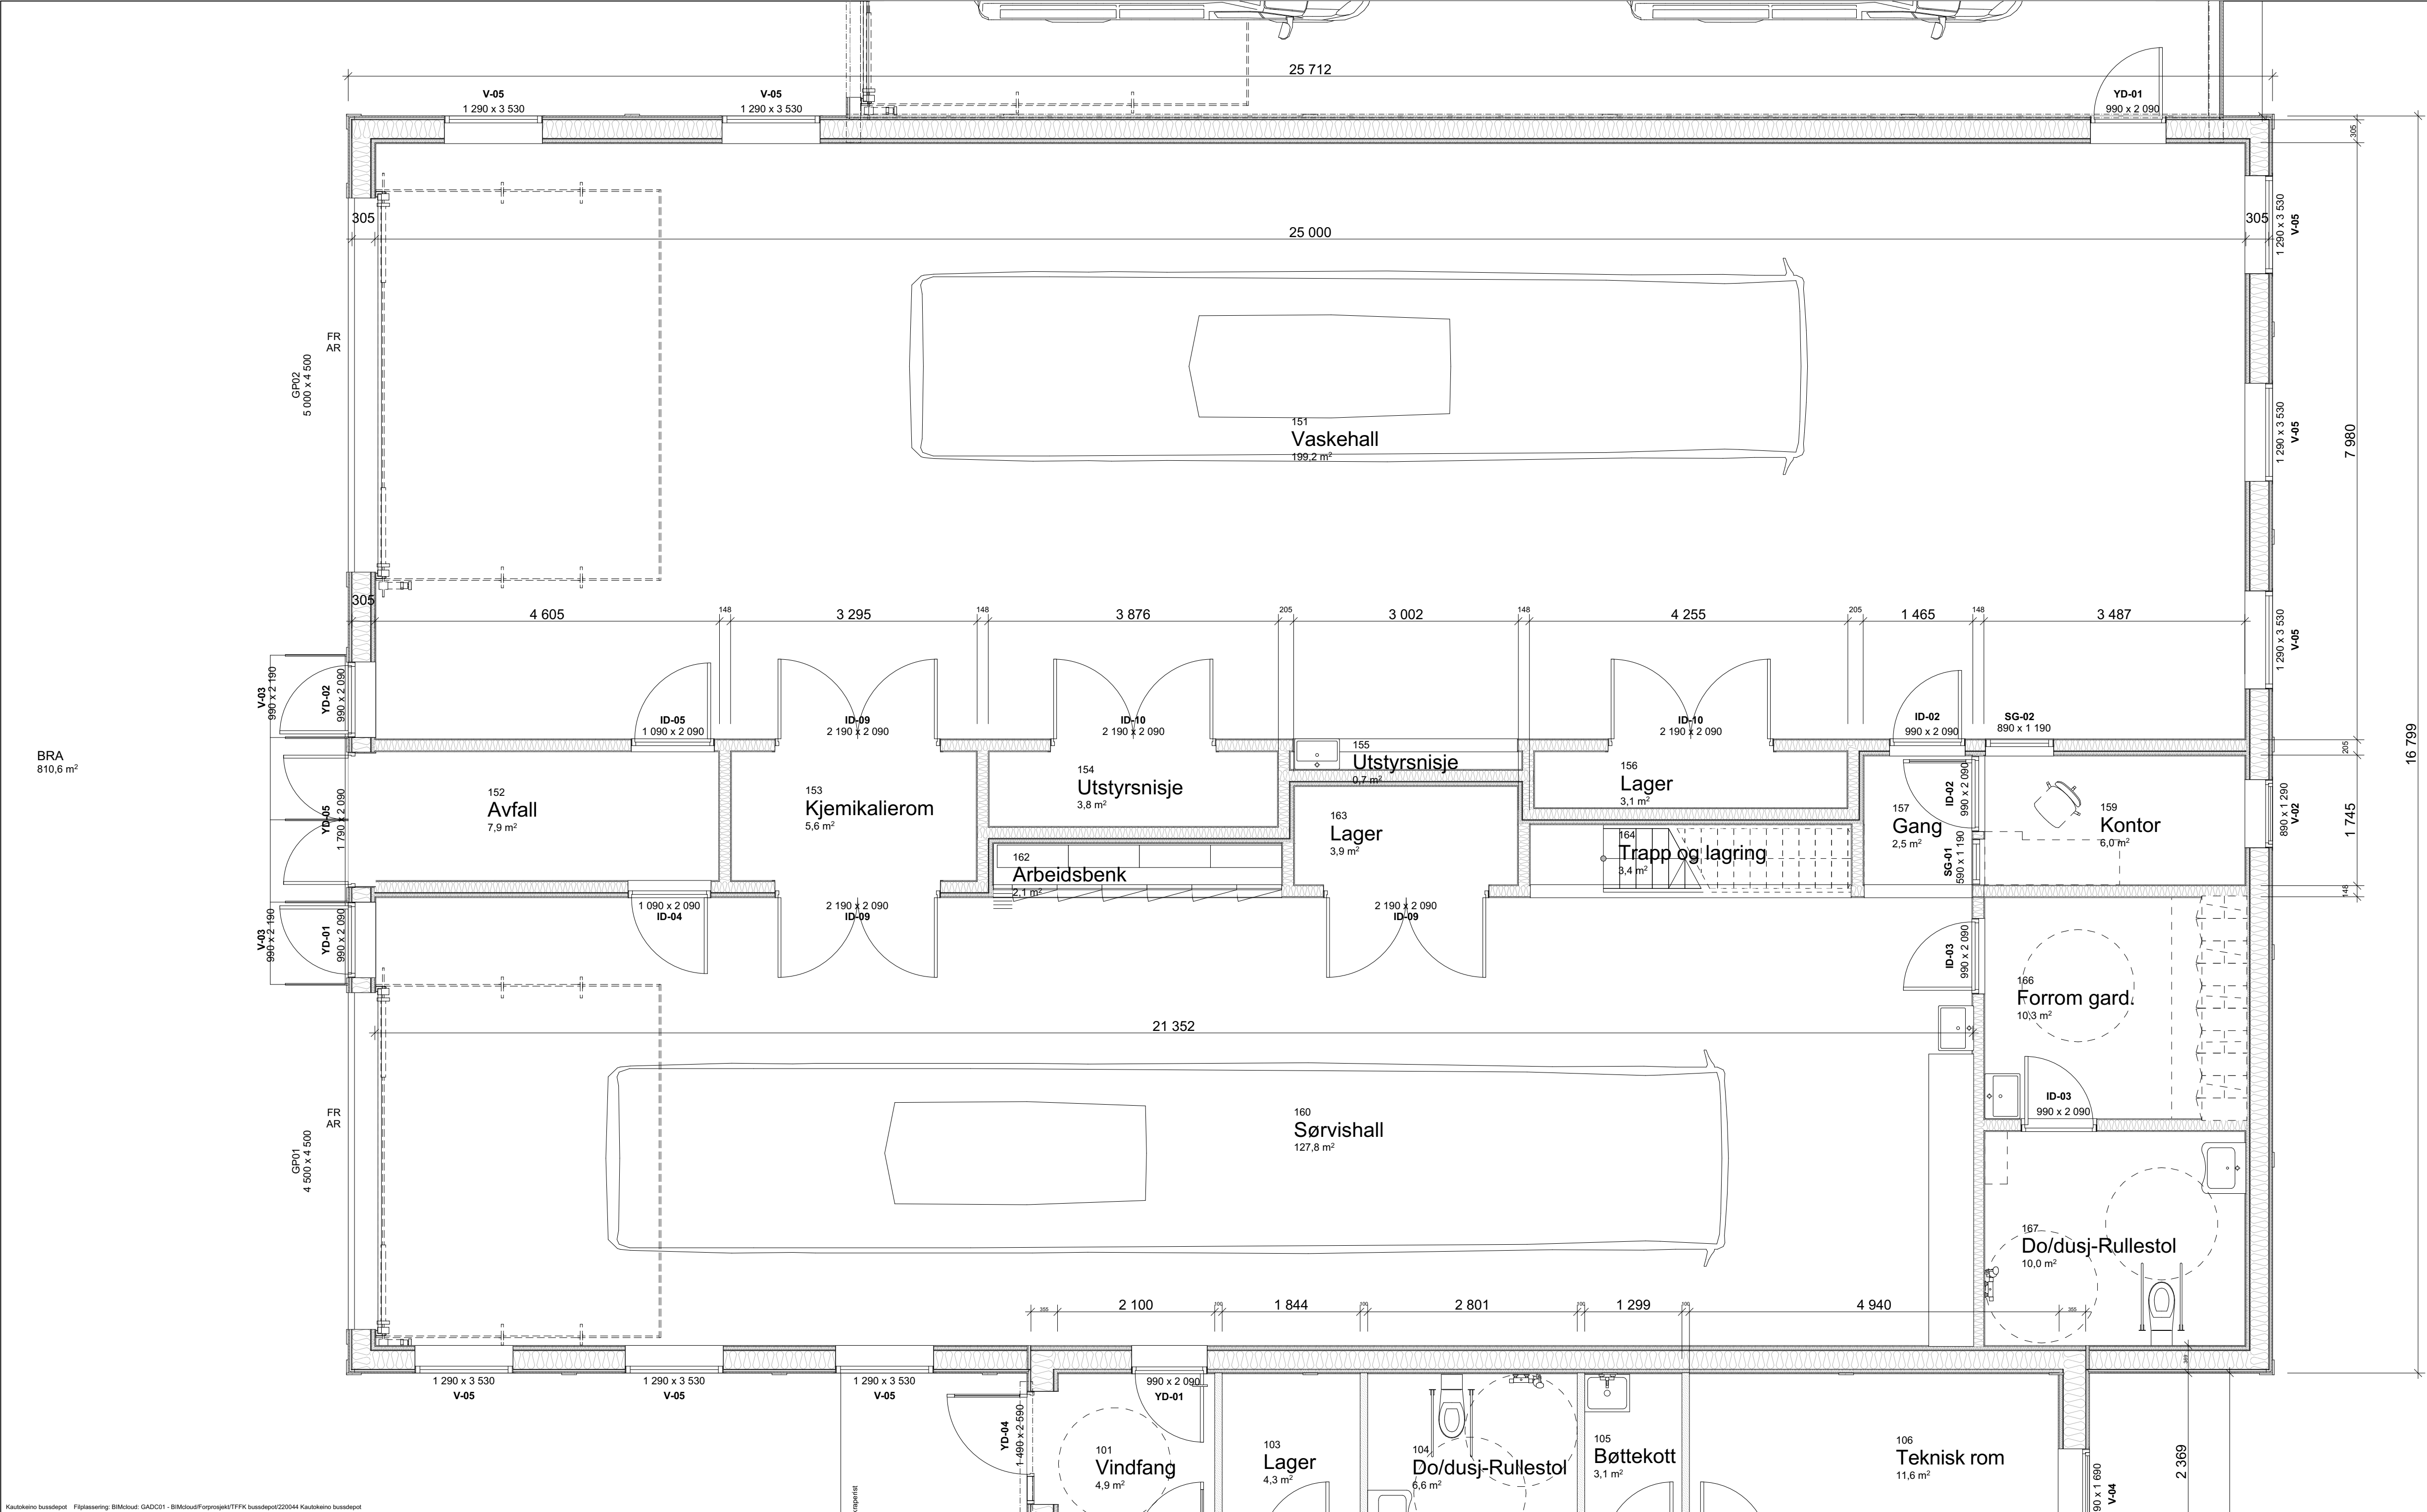

PROSJEKTNR.	TEGNINGSNR.	REV.
220044	AP201	04

04	27	Flytta mannskapssbygg 16 om sør	16.06.2023	ES	ES
03	25	Dør fra vask til garasje	14.06.2023	ES	ES
03	23	ID-merking vindauge og dører	14.06.2023	ES	ES
02	22	Forlenga kaldgarasje og heva taket	10.05.2023	ES	ES
Rev	18	Forprosjekt			
Nr	Beskrivelse		Dato	Sign	Kontr

Lokalisering:

Denne tegningen er beskyttet ved lov om opphavsrett til åndsverk av 12.5.1961 og må ikke kopieres eller benyttes uten opphavsmannens samtykke. Opphavsretten tilhører GNIST ARKITEKTER AS.

GNIST
ARKITEKTER

Adresse: Sjøgata 5, 8006 Bodø
Tel: +47 456 16 900
E-post: post@gnistark.no
www: gnistark.no

PROSJEKT
Kautokeino busstop
Troms og Finnmark fylkeskommune
GNR/ BNR 3/801

TEGNING
Vask og sørvis – Plan 1. etasje

MÅLESTOKK A2+ - 1:50	ALLE MÅL I MM	DATO 29.08.22
SAKSBEH. ES	TEGNET AV ES	KONTROLL ES

FASE:
Forprosjekt

PROSJEKTNR.	TEGNINGSNR.	REV.
220044	AP201	04