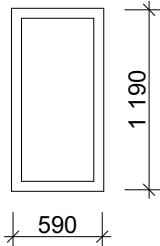
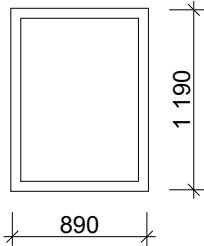
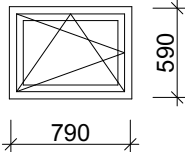
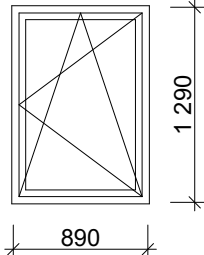
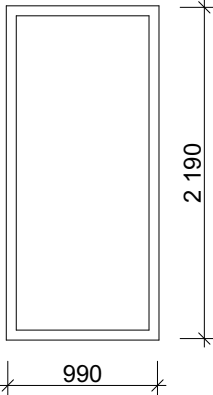
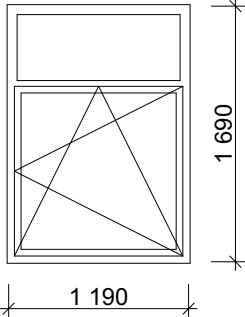
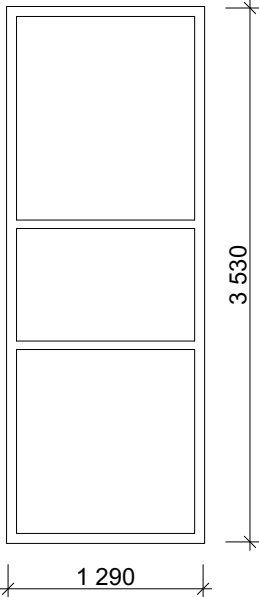
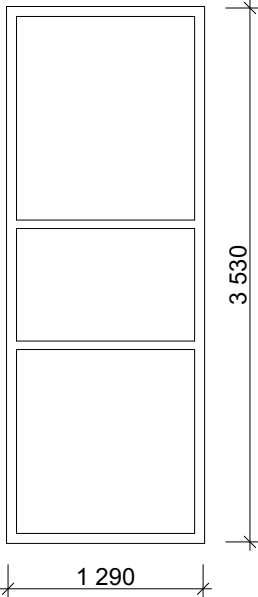


ID	SG-01		SG-02		V-01		V-02		
Antall	1		1		2		1		
									
Størrelse	B=	590	890		790		890		
	H=	1 190	1 190		590		1 290		
Glassareal		0,515	0,839		0,267		0,817		
Farge ramme		RAL 7022		RAL 7022		RAL 1002		RAL 1002	
Merknad									

ID	V-03		V-04		V-05		V-06				
Antall	2		8		8		4				
											
Størrelse	B=	990	1 190		1 290		1 290				
	H=	2 190	1 690		3 530		3 530				
Glassareal		1,824	1,531		3,894		3,894				
Farge ramme		RAL 1002	RAL 1002		RAL 1002		RAL 1002				
Merknad							Uisolert				

PROSJEKTNR.

TEGNINGSNR.

REV.


220044

AS405

03

03	21	Eigen ID på dør og vindauge i kaldgarasje	14.06.2023	ES	ES
02	18	Forprosjekt	10.05.2023		
Rev	Nr	Beskrivelse	Dato	Sign	Kontr

Lokalisering:

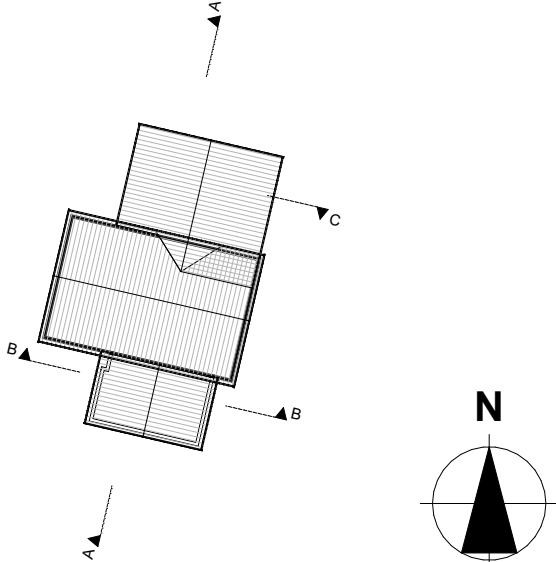

Denne tegningen er beskyttet ved lov om opphavsrett til åndsverk av 12.5.1961 og må ikke kopieres eller benyttes uten opphavsmannens samtykke. Opphavsretten tilhører GNIST ARKITEKTER AS.

GNIST

ARKITEKTER

Adresse:

Sjøgata 5, 8006 Bodø

Tel:

+47 456 16 900

E-post:

post@gnistark.no

www:

gnistark.no

PROSJEKT

Kautokeino bussdepot

Troms og Finnmark fylkeskommune

GNR/ BNR 3/801

TEGNING

Vindaugskjema

MÅLESTOKK	ALLE MÅL I	DATO
A3 -	MM	29.08.22
SAKSBEH.	TEGNET AV	KONTROLL
ES	ES	ES

FASE.

Forprosjekt

PROSJEKTNR.

TEGNINGSNR.

REV.

220044

AS405

03