


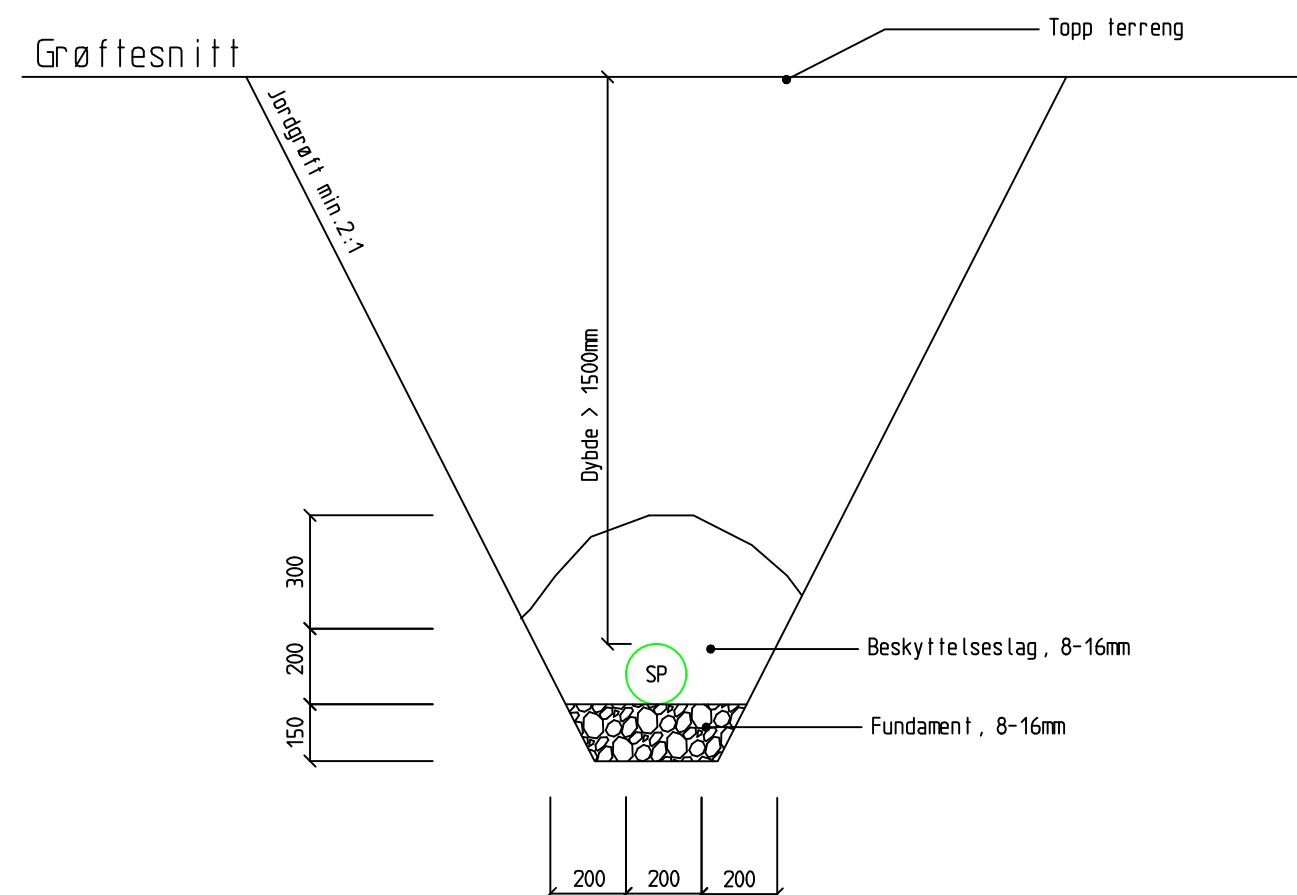

Omega areal AS
Kvassanesvegen 4
5582 Ølensvåg
Tlf. sentralbord +47 97 54 00 00
www.omegaareal.no
Org.no. 986 930 264 mva.

Rev.	Beskrivelse	Dato
-	-	-
-	-	-
-	-	-
-	-	-
-	-	-
-	-	-

Kunde
Etne kommune

Prosjekt
Ny pumpestasjon, Sillavegen

Tittel Generelt grøftesnitt		Rev. -
PROSJEKTNR. #131002	501	
DATO: 25.06.2023		
TEGNET: OMR	Skala:20 Format: A3	
GODKJENT: -		