



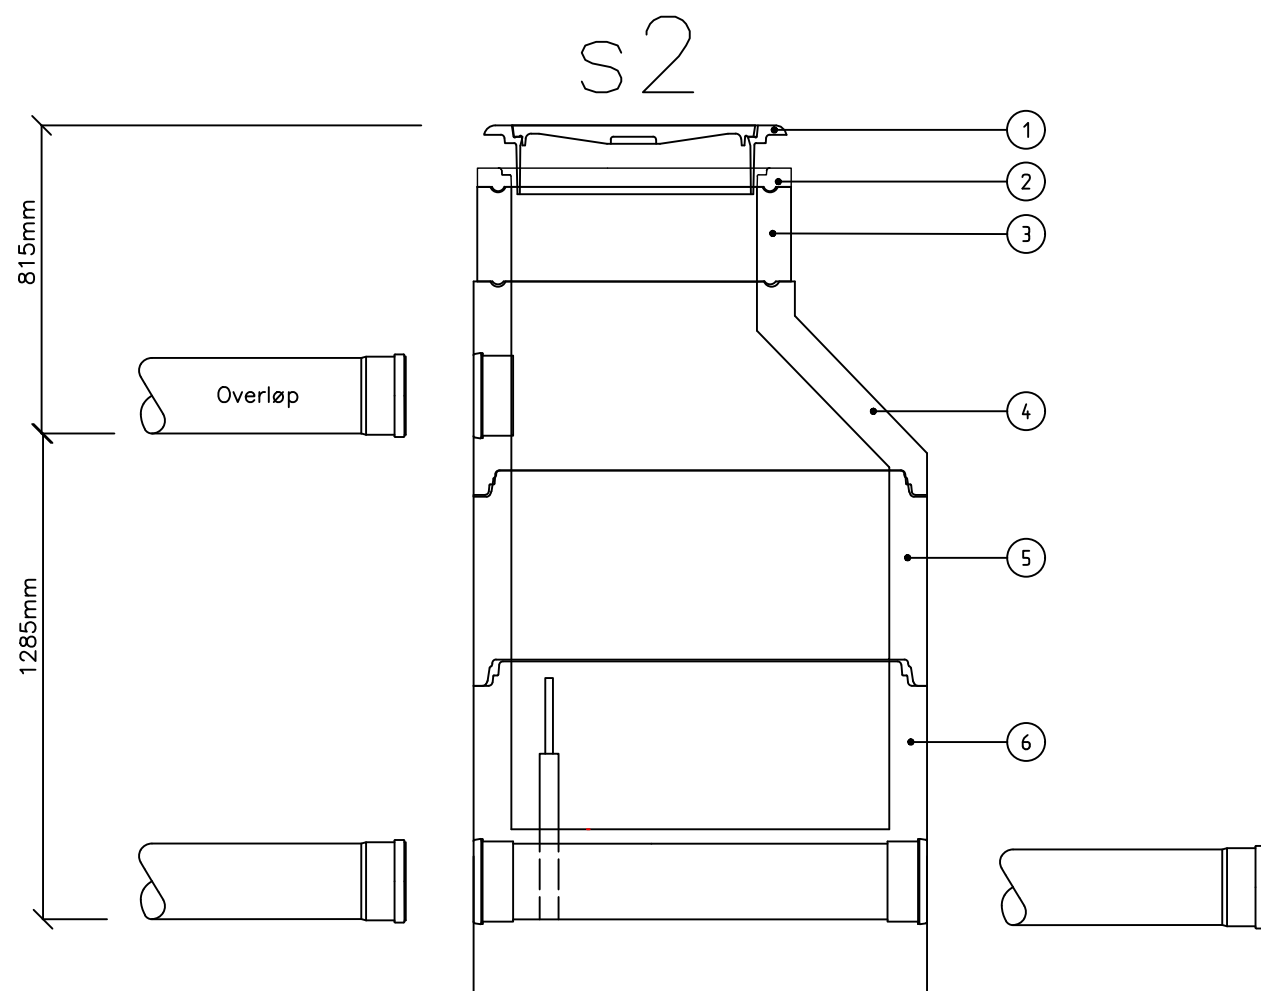

Pos	Beskrivelse	Dim.	Ant
1	KJØRESTERKT LOKK I FLYTENDE RAMME	650	1
2	AVSLUTNINGSRING h=50mm	650	1
3	JUSTERINGSRING h=250mm	650	1
4	KJEGLE h=500mm	1000	1
5	KUMRING h=500mm	1000	1
6	OPTIKUM h=880	1000	1
7	STENGEVENTIL m/nøkkeltopp firkant	200	1
-	-	-	-
-	-	-	-
-	-	-	-
-	-	-	-
-	-	-	-

Merknad:
 -Ubenyttet stikk terses i kumvegg og renneløp blendes i kum

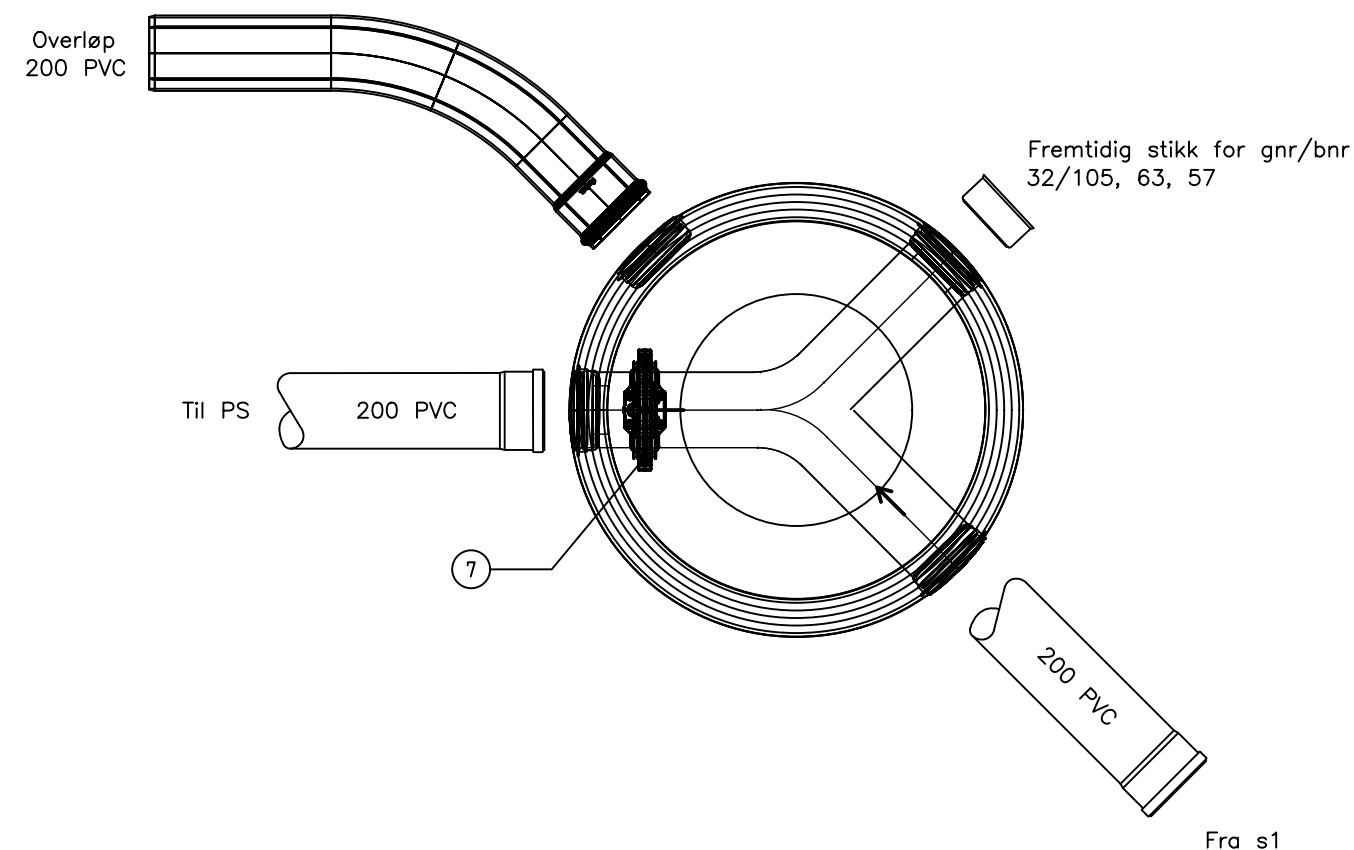

Omega areal AS
 Kvassanesvegen 4
 5582 Ølensvåg
 Tlf. sentralbord +47 97 54 00 00
 www.omegaareal.no
 Org.no. 986 930 264 mva.

Rev.	Beskrivelse	Dato
-	-	-
-	-	-
-	-	-
-	-	-
-	-	-
-	Tilbudstegning	25.05.23

Kunde	Etne kommune
Prosjekt	Ny pumpestasjon ved Sillavegen
-	-

Tegningstittel	Spillvannskum 2	Rev.	-
PROSJEKTNR. #131002	Tegningsnummer	510	
DATO: 25.05.2023			
TEGNET: OMR			
GODKJENT: SB	Skala: 20	Format: A3	