


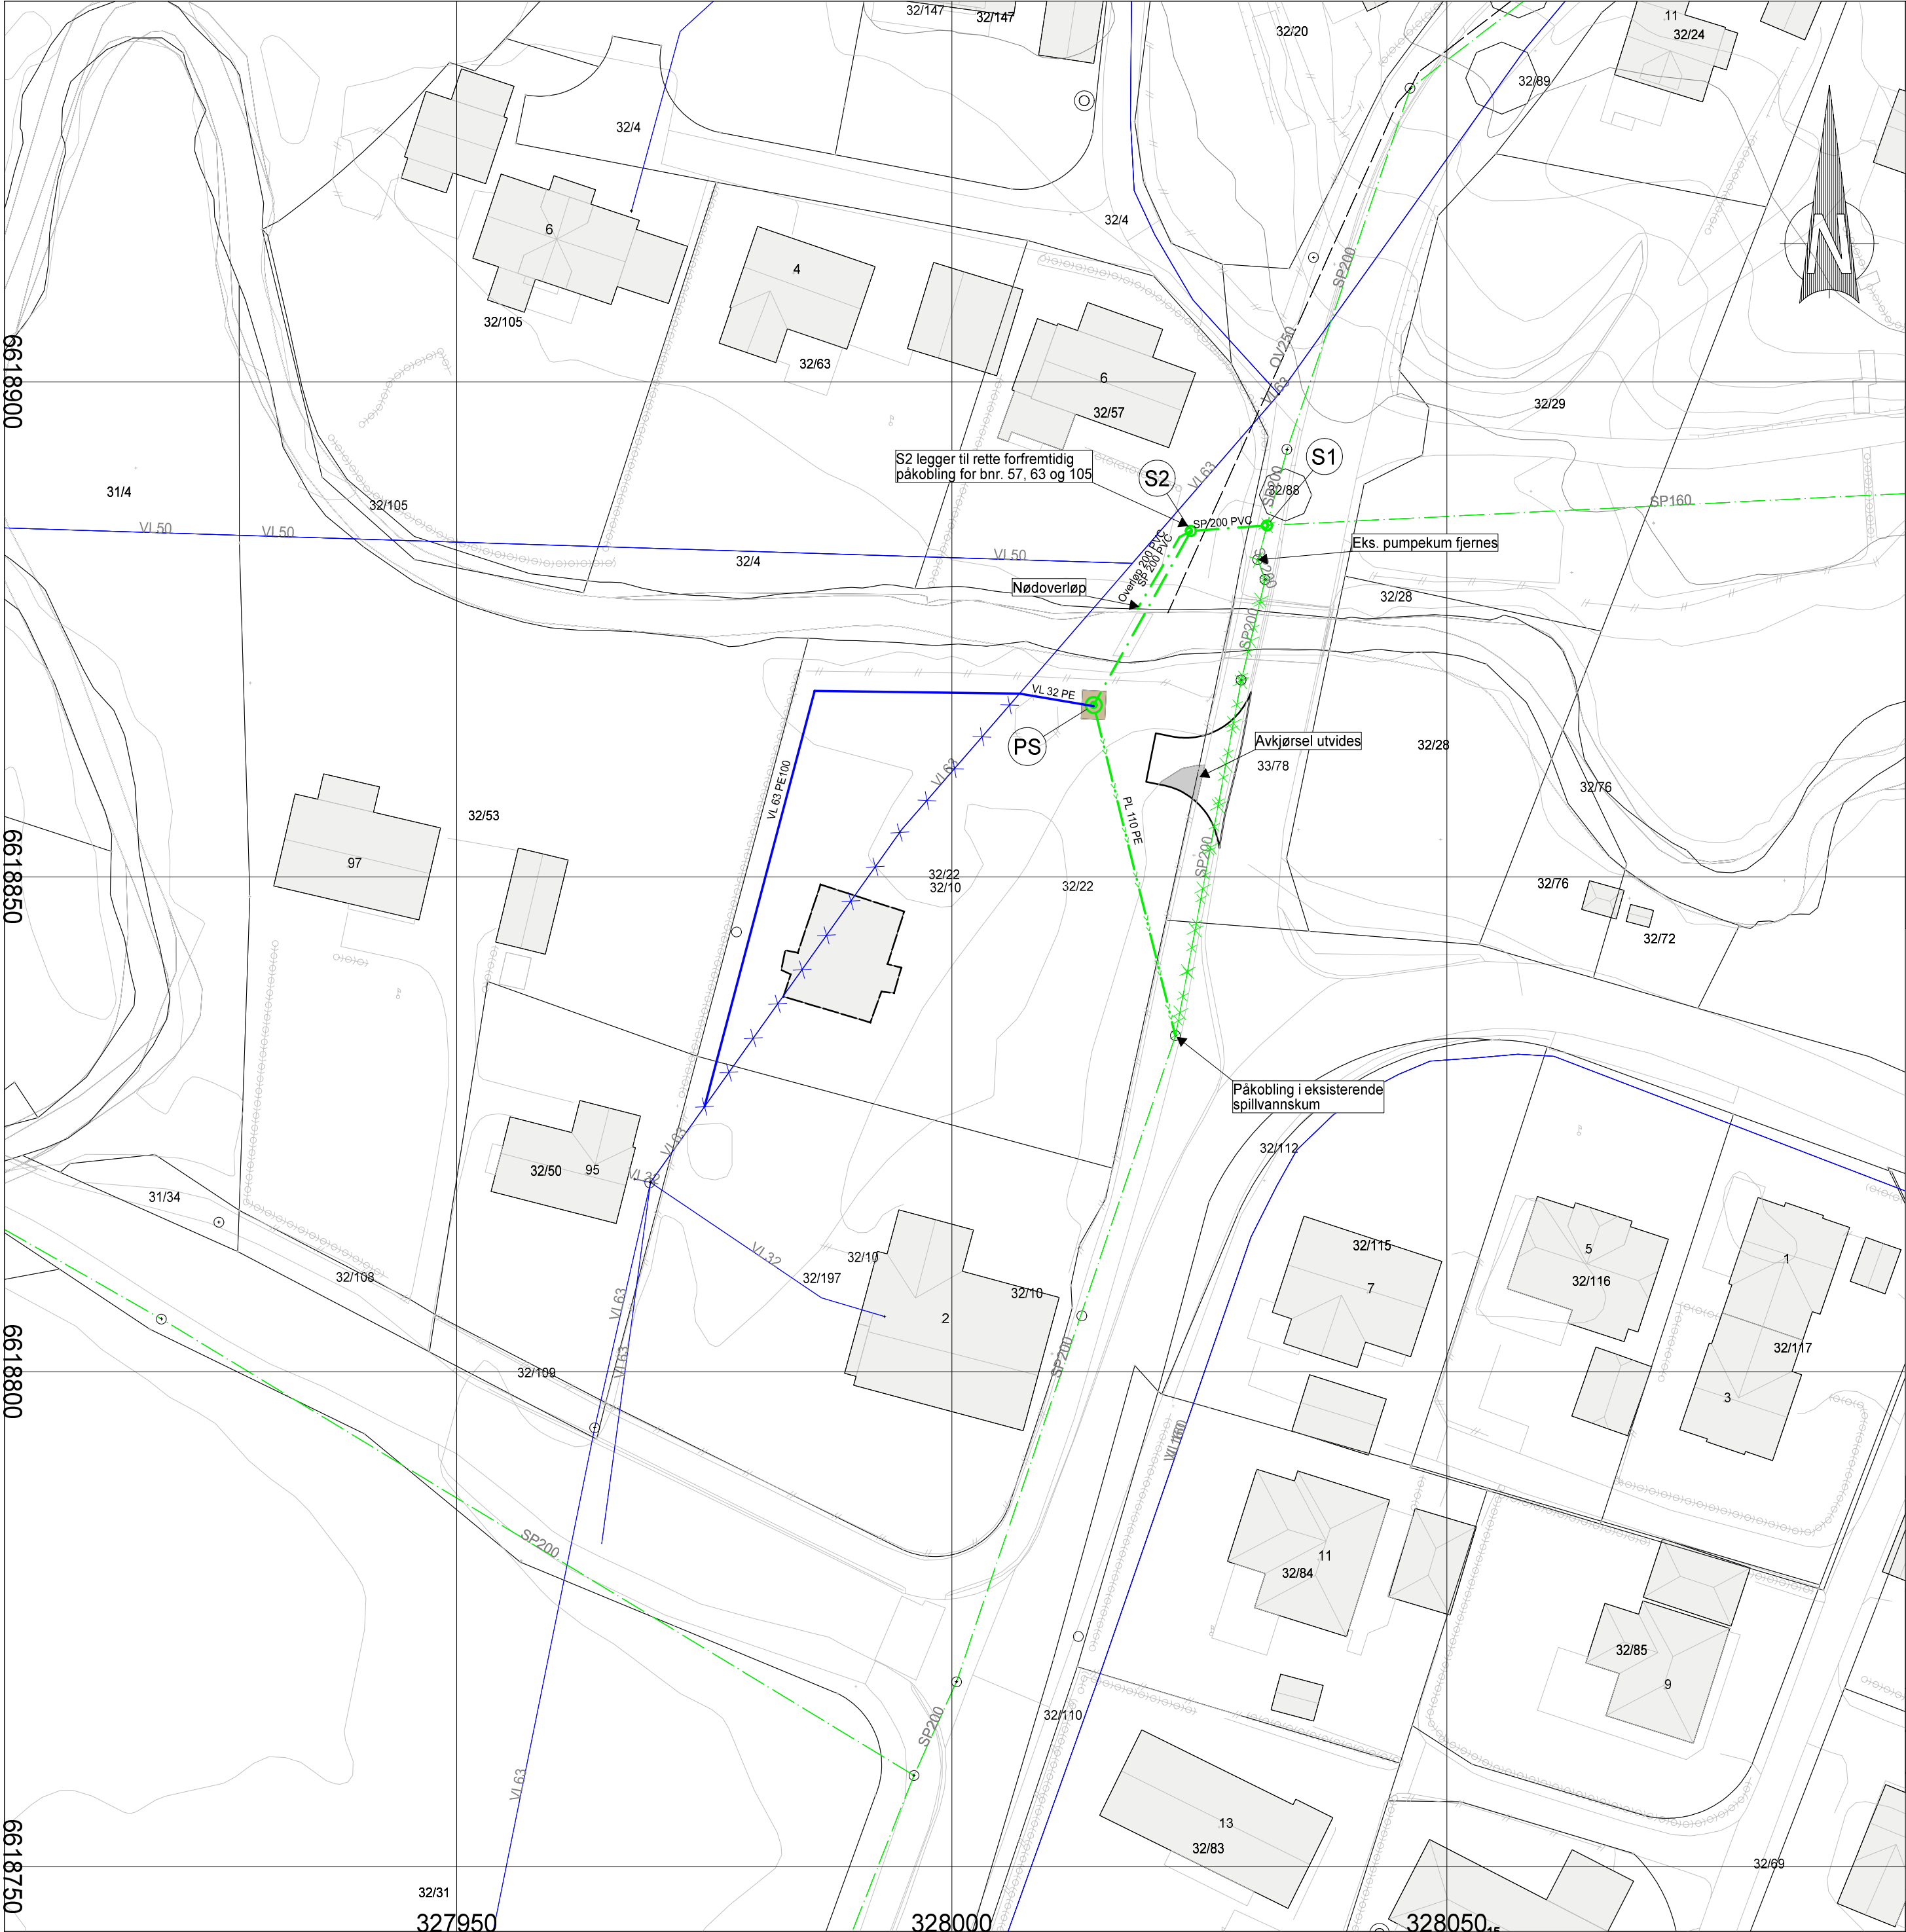

- Eksisterende
- Vannledning
 - Spillvannsledning
 - Overvannsledning
- Prosjektert
- Vannledning
 - Pumpeledning
 - Spillvannsledning
 - Overløpsledning spillvann
 - Spillvannsledning Utgår
 - Vannledning Utgår

PS Pumpestasjon

Skisseprosjekt Byggemelding Anbudstegning Arbeidstegning					
Dato	Konstr./tegn	Godkjent	Målestokk	omega	
25.05.2023	CV	OMR	1:500 A2		
EUREF89 - SONE 32		NN 2000 høyder		Erstatning for:	
Oversiktstegning VA					
				901	
Henvisning:		Beregning:			