


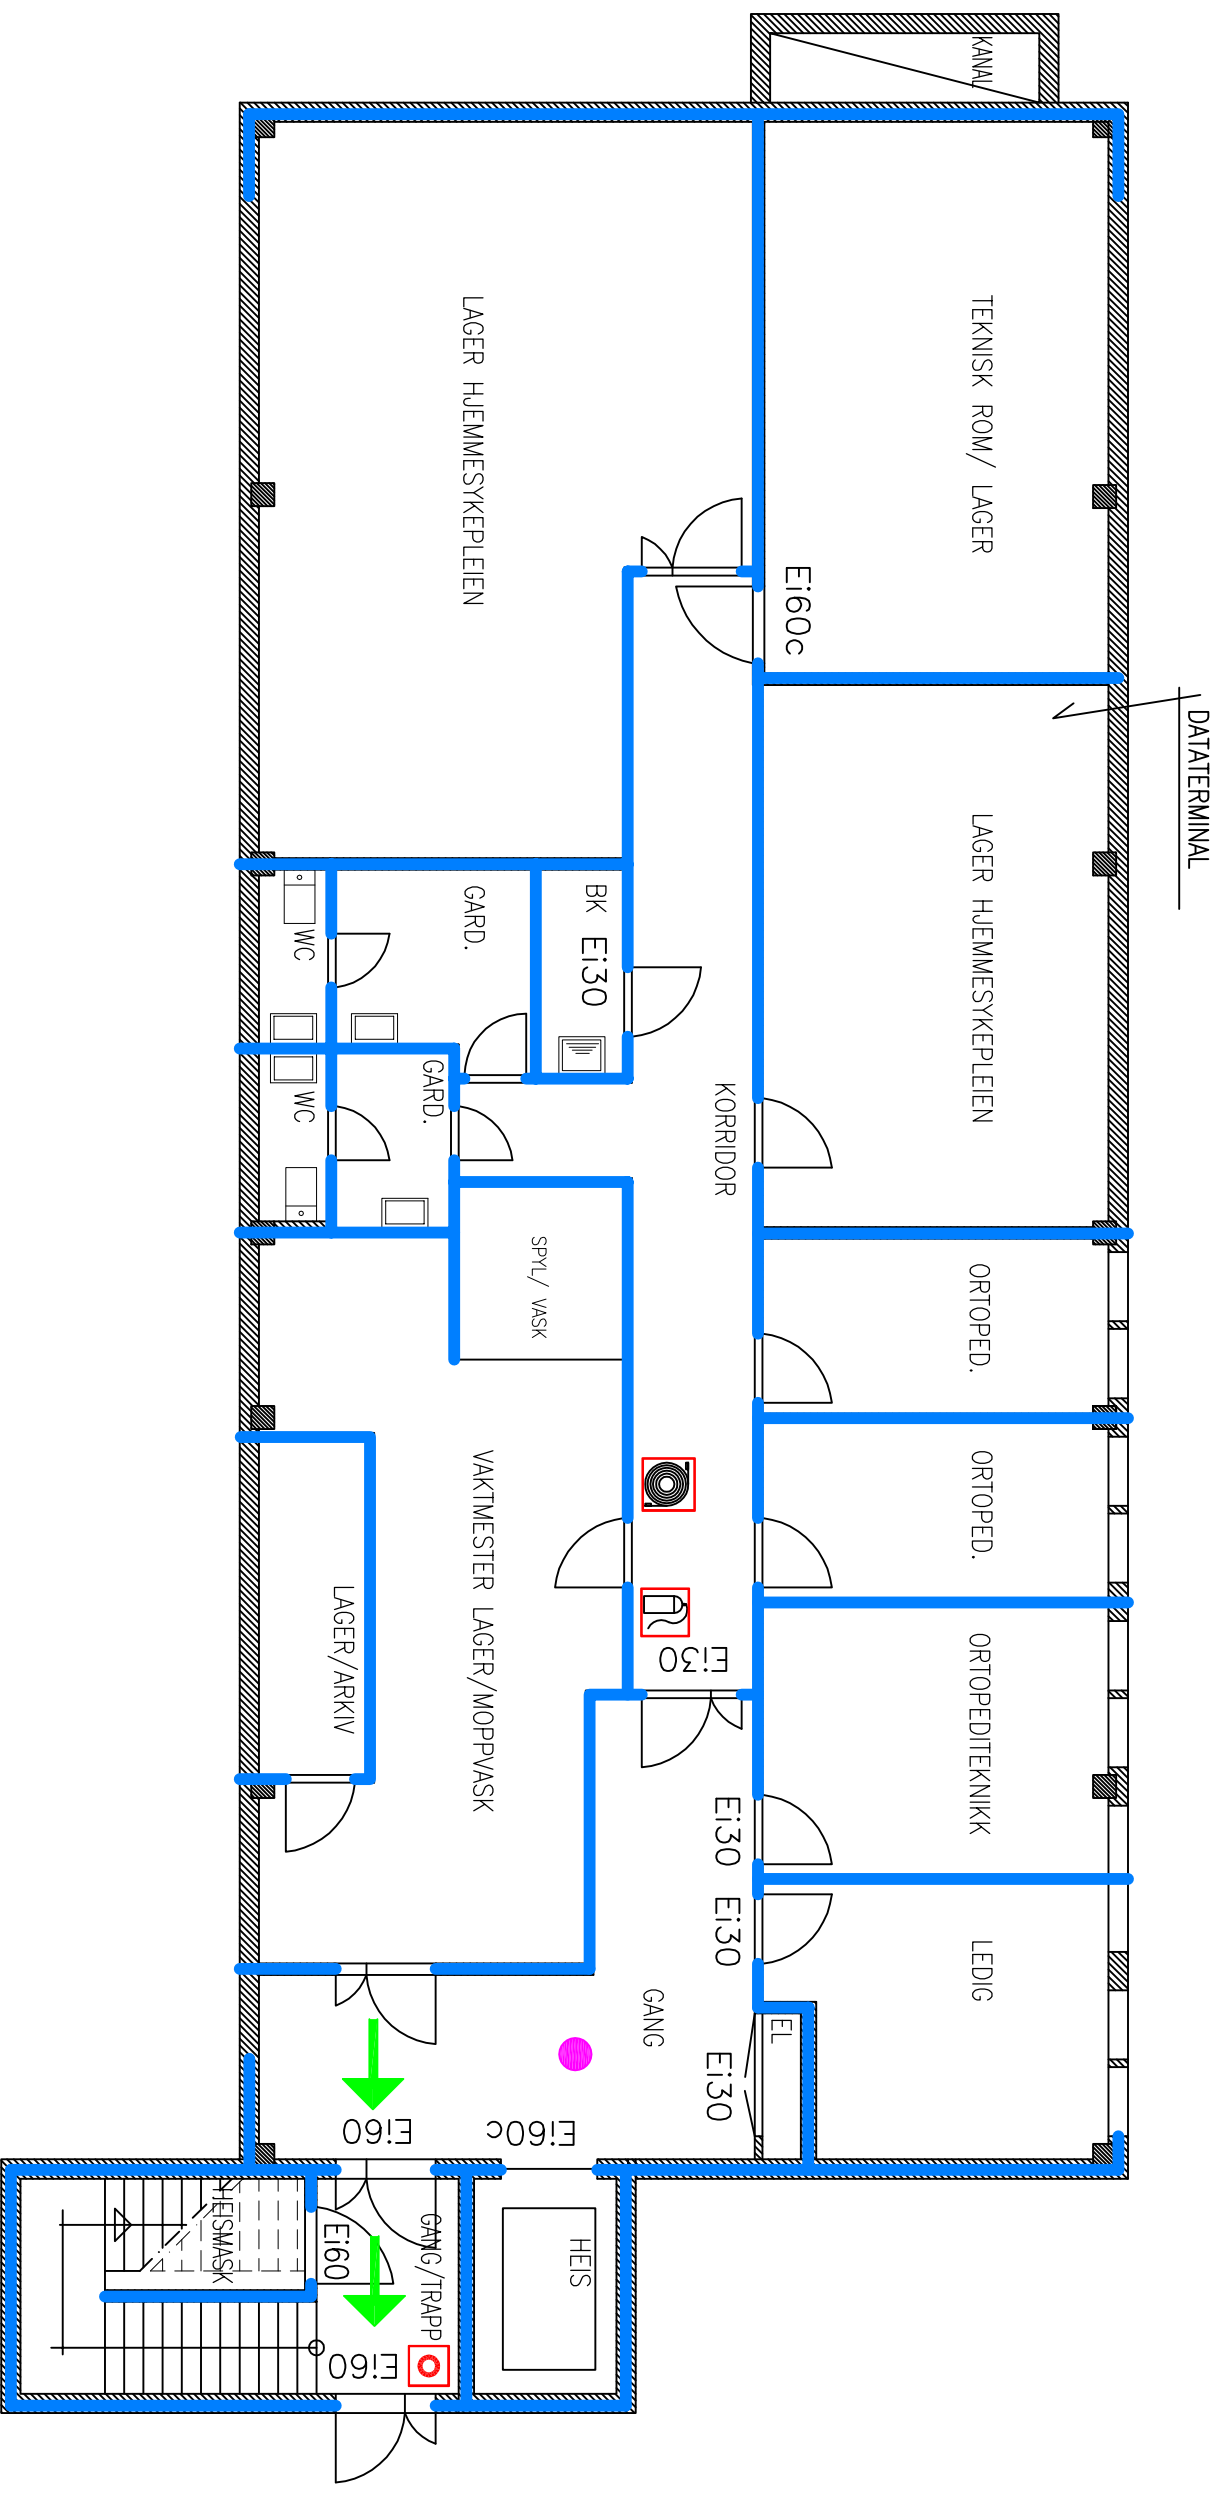

-  = BRANNCELLEBEGRENSENDE VEGG
-  = RØMNINGSVEI
-  = DU ER HER
-  = MANUELL BRANNMELDER
-  = BRANNSLANGE
-  = HÅNDSLÜKKEAPPARAT
-  = BRANNALARMKLOKKE
-  = BRANN SENTRAL
-  = NØKKELSKAP

[illegible]