


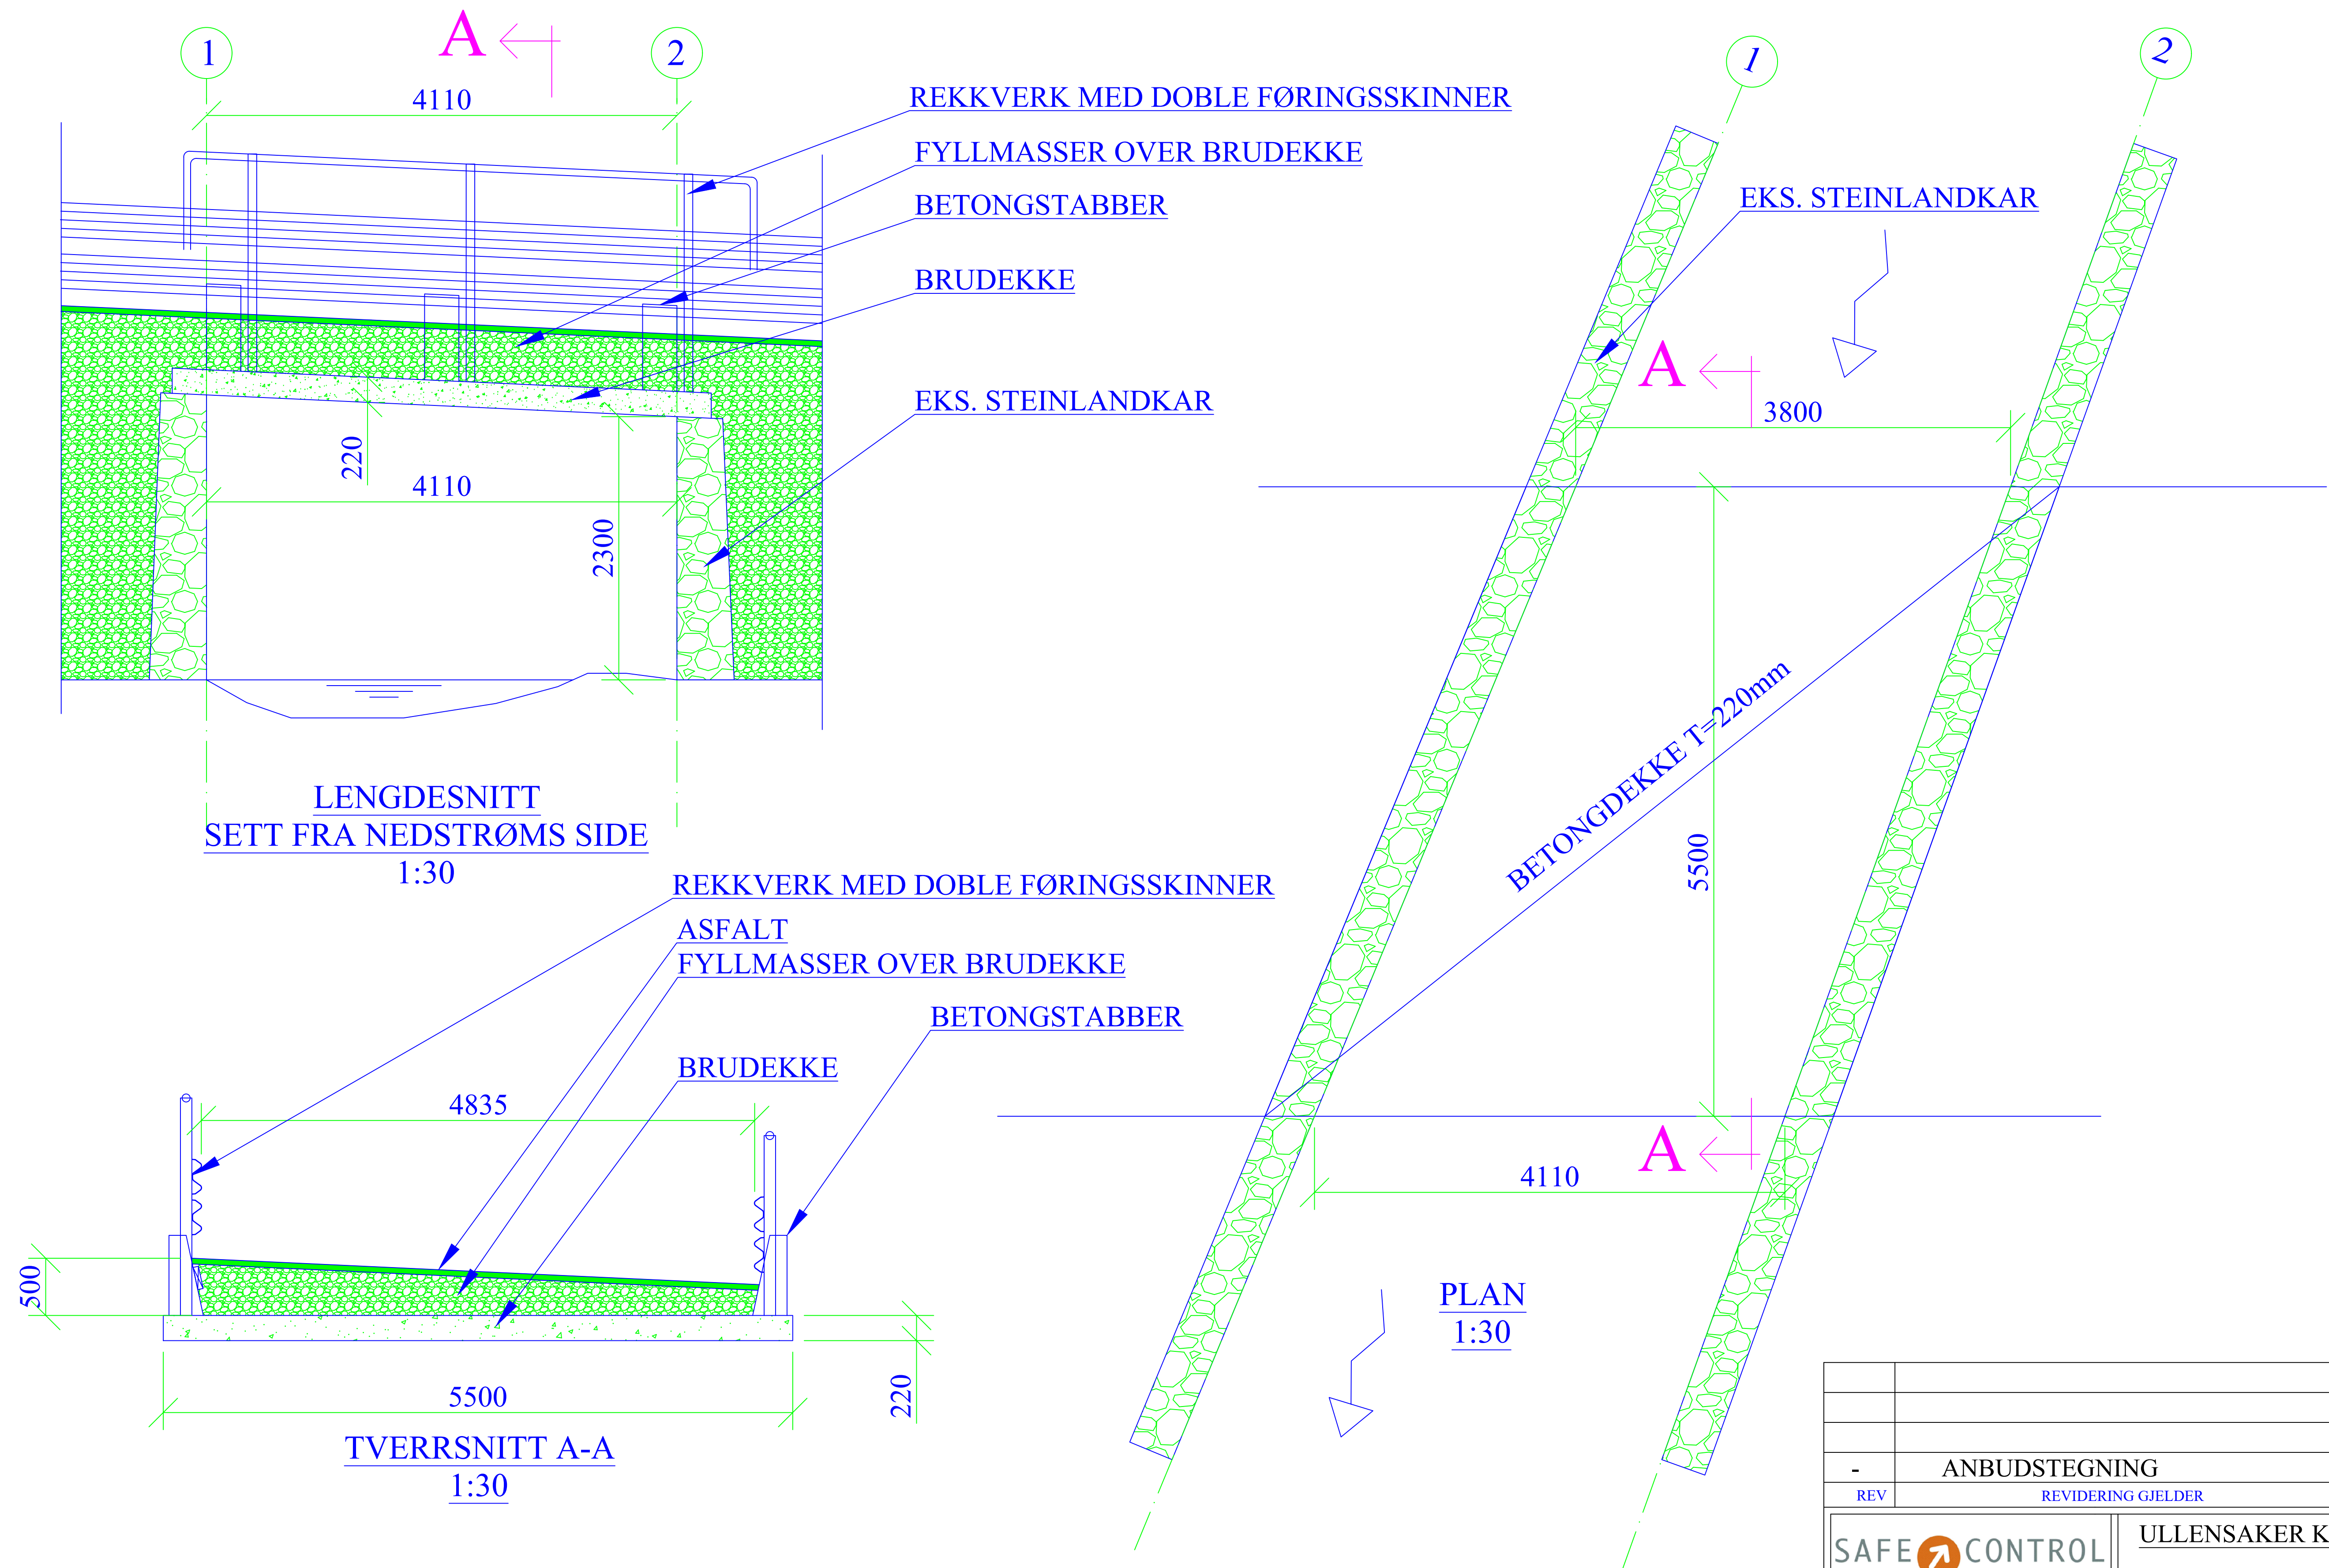

-	ANBUDSTEGNING	OH	PBV	2023.06.02
REV	REVIDERING GJELDER	TEGNET	KONTR	DATO
SAFE CONTROL ENGINEERING 4900 Tvedestrand		ULLENSAKER KOMMUNE 002 GAMLE KONGSVINGERVEI 2 EKSISTERENDE KONSTRUKSJON FORMTEGNING		
TEGNET	OH			
KONTR.	PBV			
MÅL(A1)	SOM VIST	OPPDRAG NR	TEGNING NR	REVISJON
DATO	2023.06.02	23044	B-01	-