


Furumoa

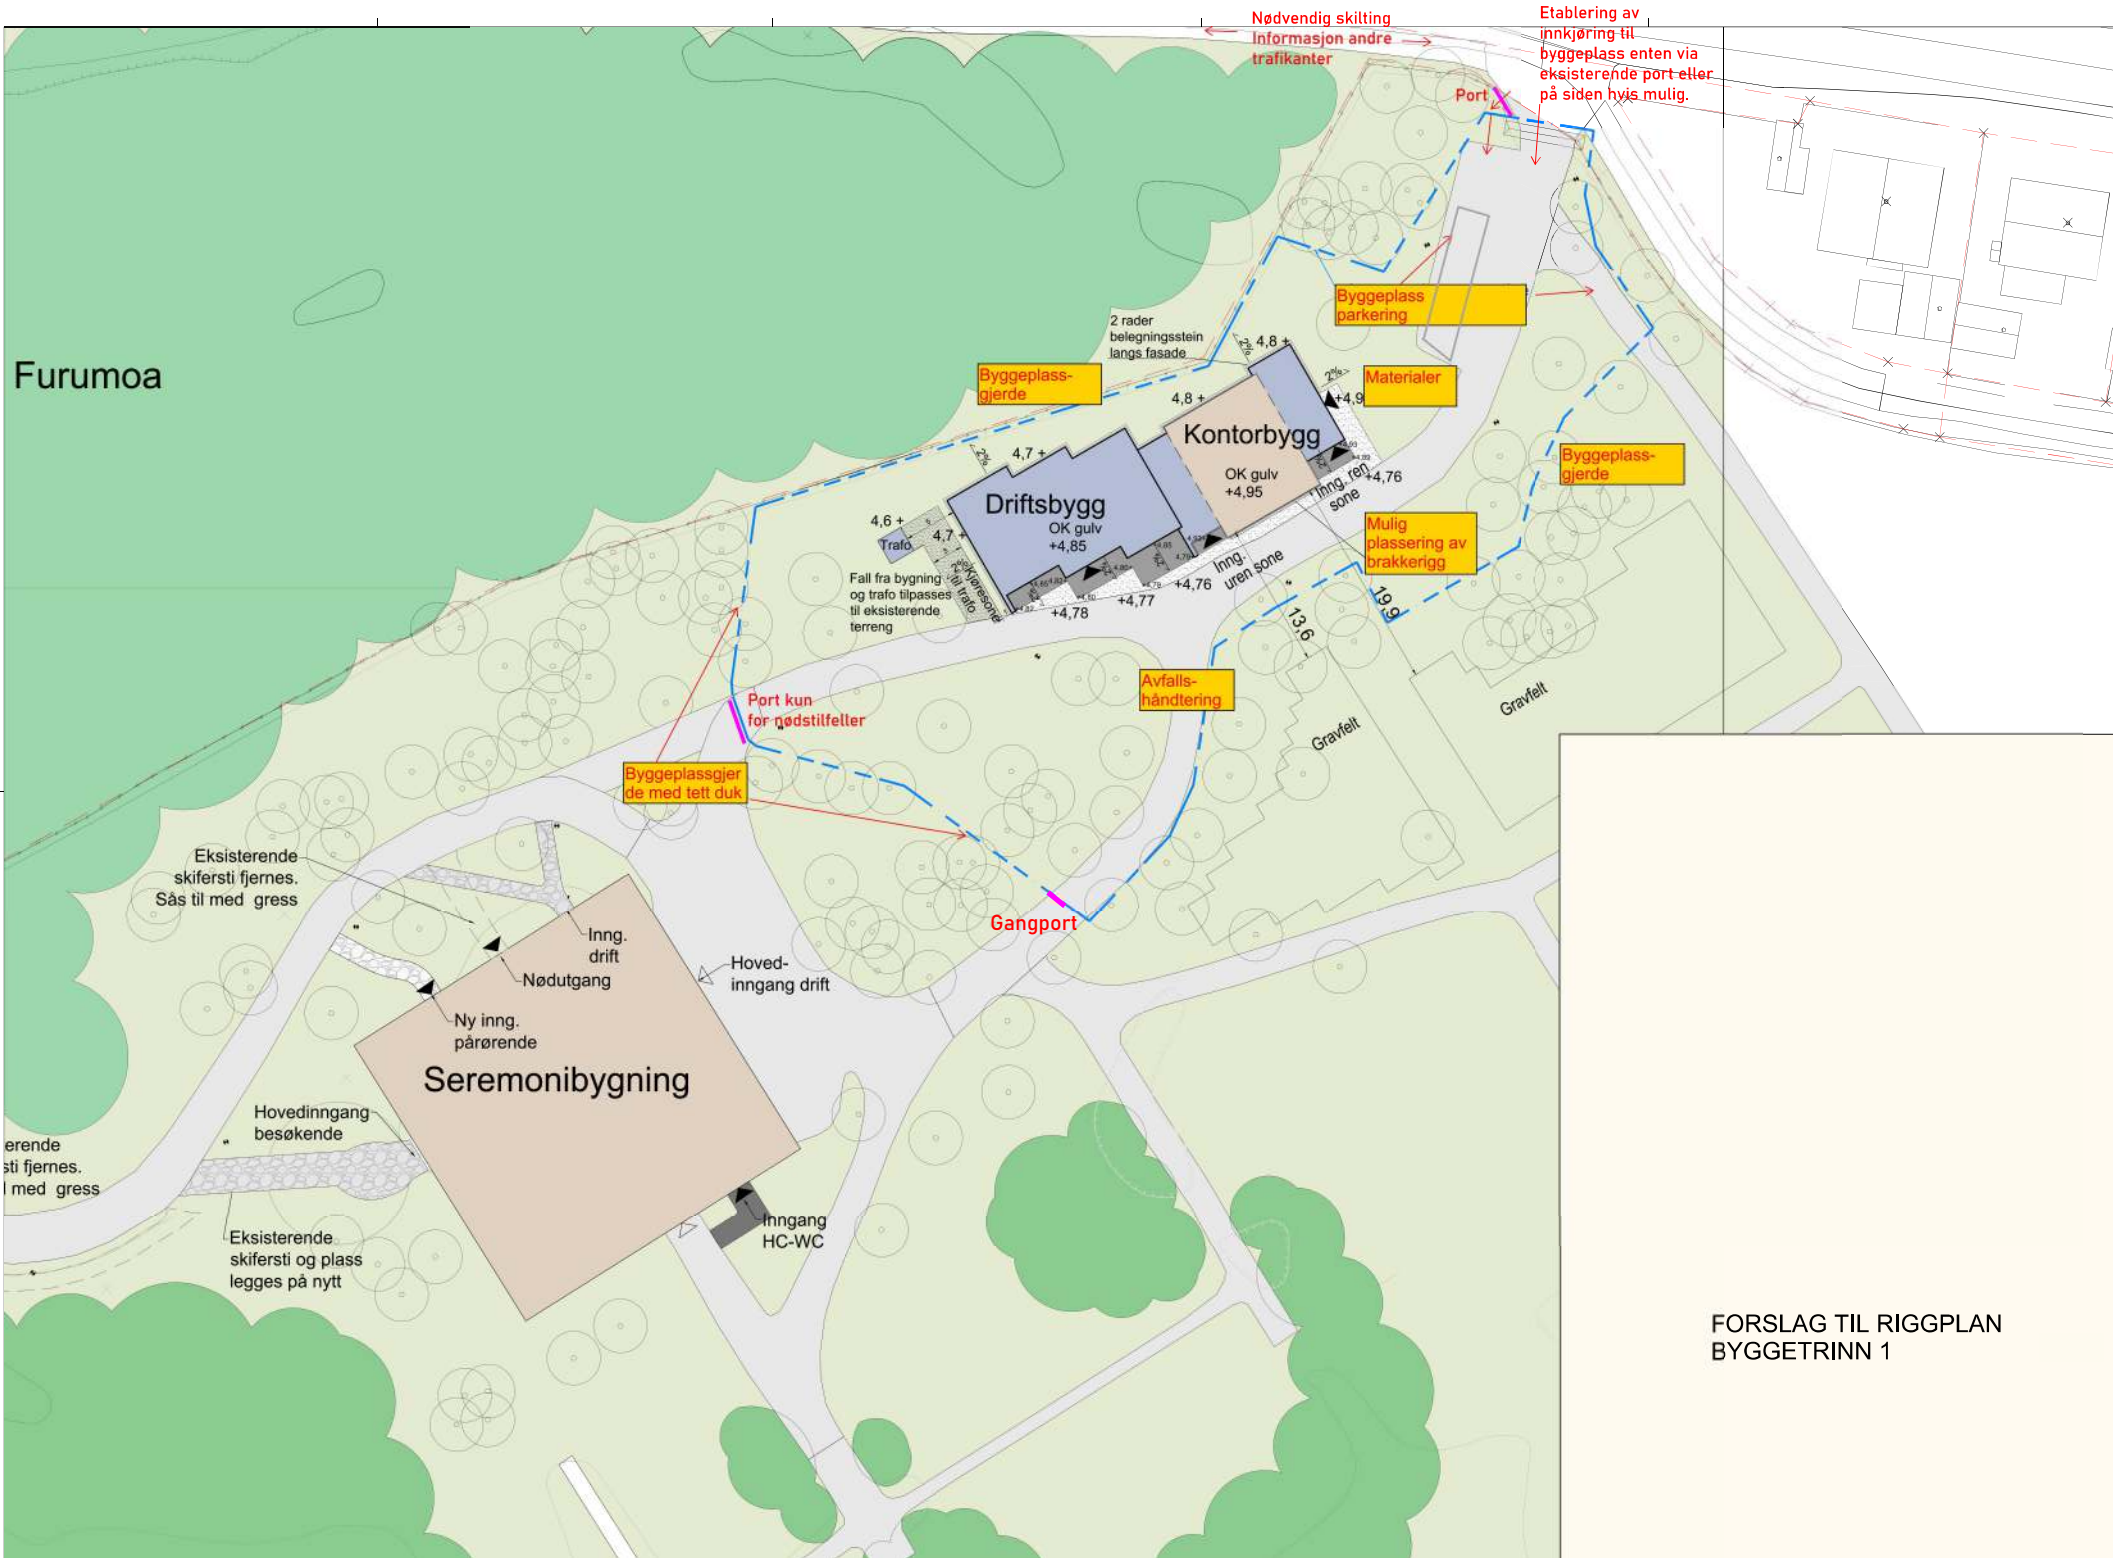

FORSLAG TIL RIGGPLAN
BYGGETRINN 1